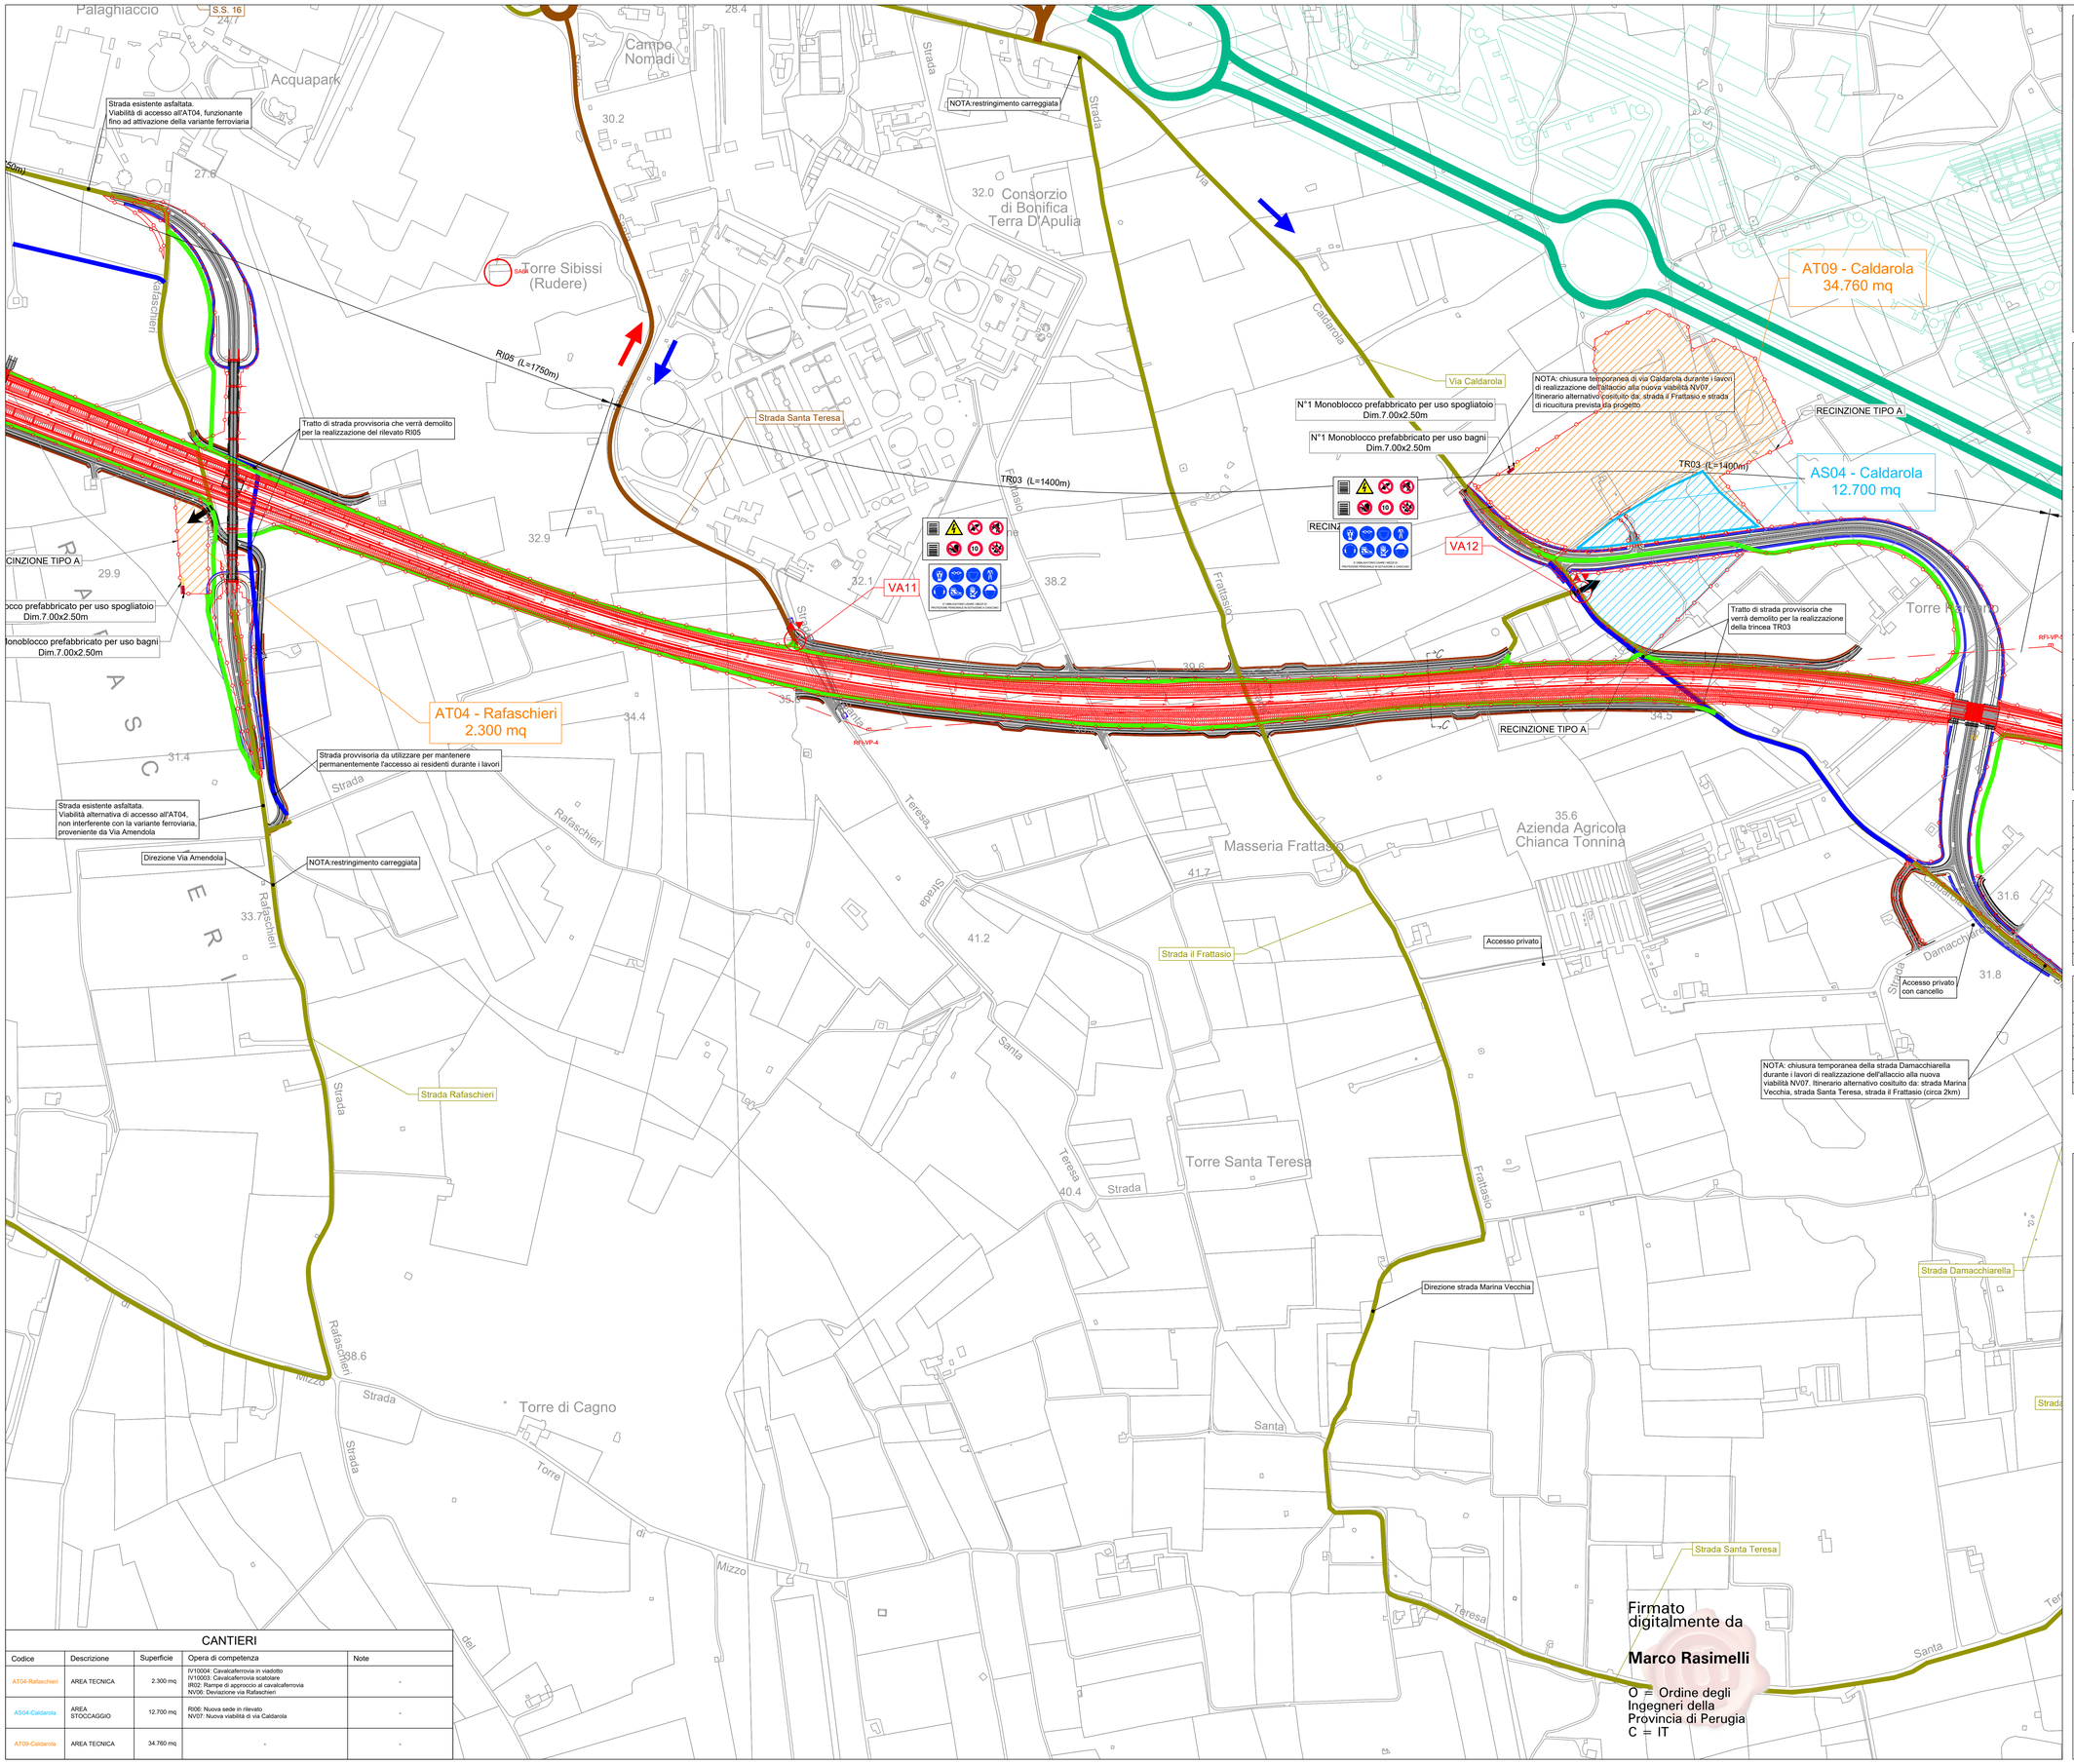

KEY PLAN

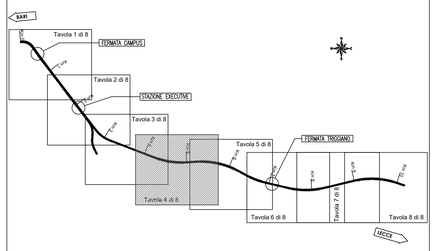

LEGENDA

Simbolo	Descrizione	Simbolo	Descrizione
	CB - CANTIERE BASE		LINEA FERROVIARIA RFI IN PROGETTO A DOPPIO BINARIO
	CO - CANTIERE OPERATIVO		LINEA FERROVIARIA FSE IN PROGETTO A DOPPIO BINARIO
	CA - CANTIERE ARMAMENTO/TECNOLOGIE		LINEA FERROVIARIA ESISTENTE
	AT - AREA TECNICA		ACCESSO AI CANTIERI
	AS - AREA STOCCAGGIO		VIABILITÀ PRINCIPALE
	AREE DI CANTIERI DI ALTRI APPALTI		VIABILITÀ SECONDARIA
	AREA DI BONIFICA		STRADA PODERALE
	DEMOLIZIONI		PISTA DI CANTIERE
	CAVA DA RIAMBIENTALIZZARE		STRADA STERRATA DA ADEGUARE
	OPERE IN PROGETTO		STRADA PROVVISORIA PREVISTA DA PROGETTO
	OPERE IN PROGETTO A CURA DI ALTRI APPALTI		CONFINI COMUNALI
	OPERE IN FASE DI REALIZZAZIONE A CURA DI ALTRI APPALTI		B - IMPIANTO DI BETONAGGIO
	VARCO DI ACCESSO		RECINZIONE TIPO A
	RECINZIONE TIPO B		RECINZIONE TIPO C

DOTAZIONE CANTIERE OPERATIVO

Monoblocco controllo accessi e terminale pesatura
Monoblocco prefabbricato ufficio
Monoblocco prefabbricato infermeria
Monoblocco spogliatoio
Monoblocco refettorio
Monoblocco bagni
Isola ecologica
Container magazzino
Pesa a ponte
Area stoccaggio materiali coperta
Area lavaggio mezzi
Torre serbatoio acqua

DOTAZIONE CAMPO BASE

Monoblocco magazzino n°6
Tettoia per attività lavorative
Bagno chimico
Area stoccaggio materiali coperta

DOTAZIONE TIPO AREA TECNICA

Monoblocco spogliatoio
Monoblocco refettorio
Bagno chimico
Torre serbatoio acqua
n. 6 Carrelli elevatore diesel
n. 4 Bobcat
n. 1 Gruppo elettrogeno
Area stoccaggio materiali

CANTIERI

Codice	Descrizione	Superficie	Opera di competenza	Note
AT04-Rafaschieri	AREA TECNICA	2.300 mq	IV10004: Cavalcaferrovia in viadotto IV10003: Cavalcaferrovia scatolare IR02: Rampe di approccio al cavalcaferrovia NV06: Deviazione via Rafaschieri	-
AS04-Caldarola	AREA STOCCAGGIO	12.700 mq	RI06: Nuova sede in rilevato NV07: Nuova viabilità di via Caldarola	-
AT09-Caldarola	AREA TECNICA	34.760 mq	-	-

COMMITTENTE:

RFI RETE FERROVIARIA ITALIANA
GRUPPO FERROVIE DELLO STATO ITALIANE
DIREZIONE INVESTIMENTI
DIREZIONE PROGRAMMI INVESTIMENTI
DIRETTRICE SUD - PROGETTO ADRIATICA

PROGETTAZIONE:

MANDATARIA: rpa MANDANTE: HUB

COSTRUZIONI
U.O. STANDARD METODOLOGIE E SICUREZZA

PROGETTO ESECUTIVO

PIANO SICUREZZA E COORDINAMENTO
SEZIONE PARTICOLARE - PLANIMETRIA DELLE AREE DI CANTIERE TAV 4/8

			DATA	FIRMA
IL RESPONSABILE DEI LAVORI ai sensi del D.lg 81/08 e s.m.i	Ing.	Donato Lippolis	Ottobre 2022	
Incaricato con lettera	DEL 06/08/2020 RFI-DIN.ADIA0011/P/2020/0000359			
Emesso da	Ref. di progetto: Ing. E. V. Cucumazzo			

			DATA	FIRMA
IL COORDINATORE PER LA PROGETTAZIONE in materia di sicurezza ai sensi del D.lg 81/08 s.m.i.	Ing.	Andrea Renso	Ottobre 2022	
Incaricato con lettera	DEL 07/08/2020 Prot.AGCC/3.8/ATA.0061839.20.U			
Emesso da	Responsabile dei lavori: Ing. Donato Lippolis			

LINEA BARI-LECCE - RIASSETTO NODO DI BARI
TRATTA A SUD DI BARI
VARIANTE DI TRACCIATO TRA BARI C.LE E BARI TORRE A MARE

COMMESSA	LOTTO	FASE	ENTE	TIPO DOC.	OPERA/DISCIPLINA	PROGR.	REV.	SCALA
IA3S	01	E	ZZ	PU	SZ0104	011	G	1:2000

Rev.	Descrizione	Redatto	Data	Verificato	Data	Approvato	Data	Autorizzato
F	Emissione	P.Fusco	07/09/2022	A.Renso	08/09/2022	M.Rasimelli	09/09/22	A.Renso 17/10/2022
G	Revisione per RDV IA3S-RV-000000002	P.Fusco	12/10/2022	A.Renso	13/10/2022	M.Rasimelli	14/10/2022	

File: IA3S01EZZPUSZ0104011G.DWG n. Elab.: