

LEGENDA

Simbolo	Descrizione	Simbolo	Descrizione
	CB - CANTIERE BASE		LINEA FERROVIARIA RFI IN PROGETTO A DOPPIO BINARIO
	CO - CANTIERE OPERATIVO		LINEA FERROVIARIA FSE IN PROGETTO A DOPPIO BINARIO
	CA - CANTIERE ARMAMENTO/TECNOLOGIE		LINEA FERROVIARIA ESISTENTE
	AT - AREA TECNICA		ACCESSO AI CANTIERI
	AS - AREA STOCCAGGIO		VIABILITÀ PRINCIPALE
	AREE DI CANTIERI DI ALTRI APPALTI		VIABILITÀ SECONDARIA
	AREA DI BONIFICA		STRADA PODERALE
	DEMOLIZIONI		PISTA DI CANTIERE
	CAVA DA RIAMBIENTALIZZARE		STRADA STERRATA/A ACQUILARE
	OPERE IN PROGETTO		STRADA PROVVISORIA PREVISTA DA PROGETTO
	OPERE IN PROGETTO A CURA DI ALTRI APPALTI		CONFINI COMUNALI
	OPERE IN FASE DI REALIZZAZIONE A CURA DI ALTRI APPALTI		B - IMPIANTO DI BENTONAGGIO
	VARCO DI ACCESSO		RECINZIONE TIPO A
	RECINZIONE TIPO B		RECINZIONE TIPO C

CANTIERI

Codice	Descrizione	Comune	Superficie
CO01 - Amendola	CANTIERE BASE	Bari (BA)	29.900 mq
CO02 - Triggiano	CANTIERE OPERATIVO	Triggiano (BA)	5.800 mq
CAD1	CANTIERE ARMAMENTO	Bari (BA)	10.000 mq
CAD2	CANTIERE ARMAMENTO	Bari (BA)	4.300 mq
AT01 - Oberdan	AREA TECNICA	Bari (BA)	3.400 mq
AT02 - Formata Campus	AREA TECNICA	Bari (BA)	5.500 mq
AT03 - Valenzano	AREA TECNICA	Bari (BA)	1.500 mq
AT04 - Rafaschieri	AREA TECNICA	Bari (BA)	2.300 mq
AT05 - Triggiano	AREA TECNICA	Triggiano (BA)	6.000 mq
AT06 - Giammarilli	AREA TECNICA	Triggiano (BA)	6.200 mq
AT07 - San Giorgio	AREA TECNICA	Triggiano (BA)	12.200 mq
AT08 - Pozza del Sole	AREA TECNICA	Bari (BA)	11.670 mq
AT09 - Caldarola	AREA TECNICA	Bari (BA)	34.760 mq
AT10 - Marchis di Evoli	AREA TECNICA	Notcastello (BA)	9.670 mq
AS01 - Amendola	AREA STOCCAGGIO	Bari (BA)	4.400 mq
AS02 - Executive	AREA STOCCAGGIO	Bari (BA)	32.500 mq
AS03 - Pozza del Sole	AREA STOCCAGGIO	Bari (BA)	8.300 mq
AS04 - Caldarola	AREA STOCCAGGIO	Bari (BA)	12.700 mq
AS05 - Marchis di Evoli	AREA STOCCAGGIO	Notcastello (BA)	28.800 mq

DOTAZIONE TIPO CANTIERE OPERATIVO



Monoblocco controllo accessi e terminale pesatura	Monoblocco magazzino n°6
Monoblocco prefabbricato ufficio	Tettoia per attività lavorative
Monoblocco spogliatoio	Bagno chimico
Monoblocco refettorio	Area stoccaggio materiali coperta
Monoblocco bagni	
Isola ecologica	
Container magazzino	
Pesa a ponte	
Area stoccaggio materiali coperta	
Area lavaggio mezzi	
Torre serbatoio acqua	

DOTAZIONE TIPO CAMPO BASE

Monoblocco spogliatoio	
Monoblocco refettorio	
Bagno chimico	
Torre serbatoio acqua	
n. 6 Carrelli elevatori diesel	
n. 4 Bobcat	
n. 1 Gruppo elettrogeno	

DOTAZIONE TIPO AREA TECNICA

Monoblocco spogliatoio	
Monoblocco refettorio	
Bagno chimico	
Torre serbatoio acqua	
n. 6 Carrelli elevatori diesel	
n. 4 Bobcat	
n. 1 Gruppo elettrogeno	

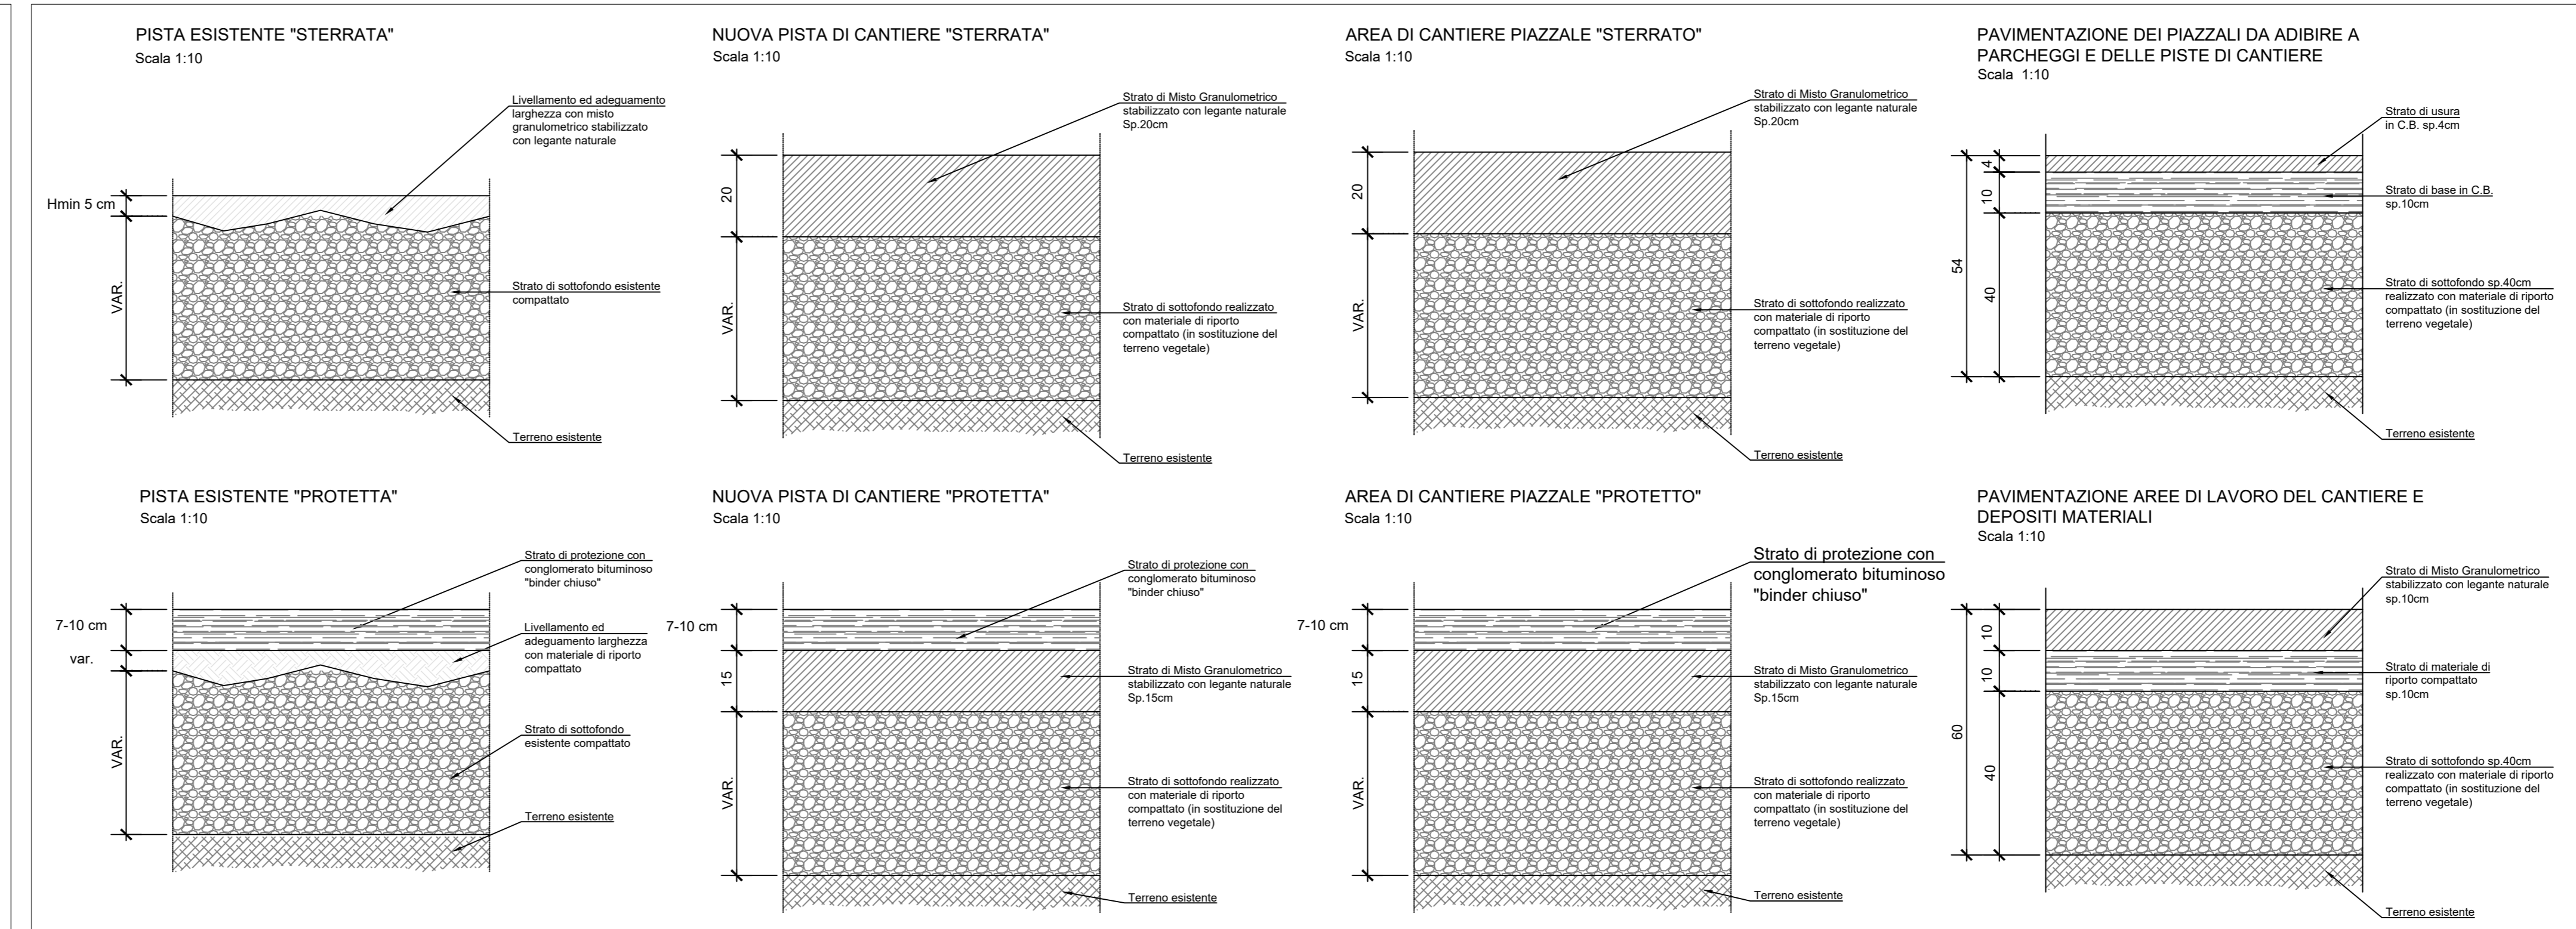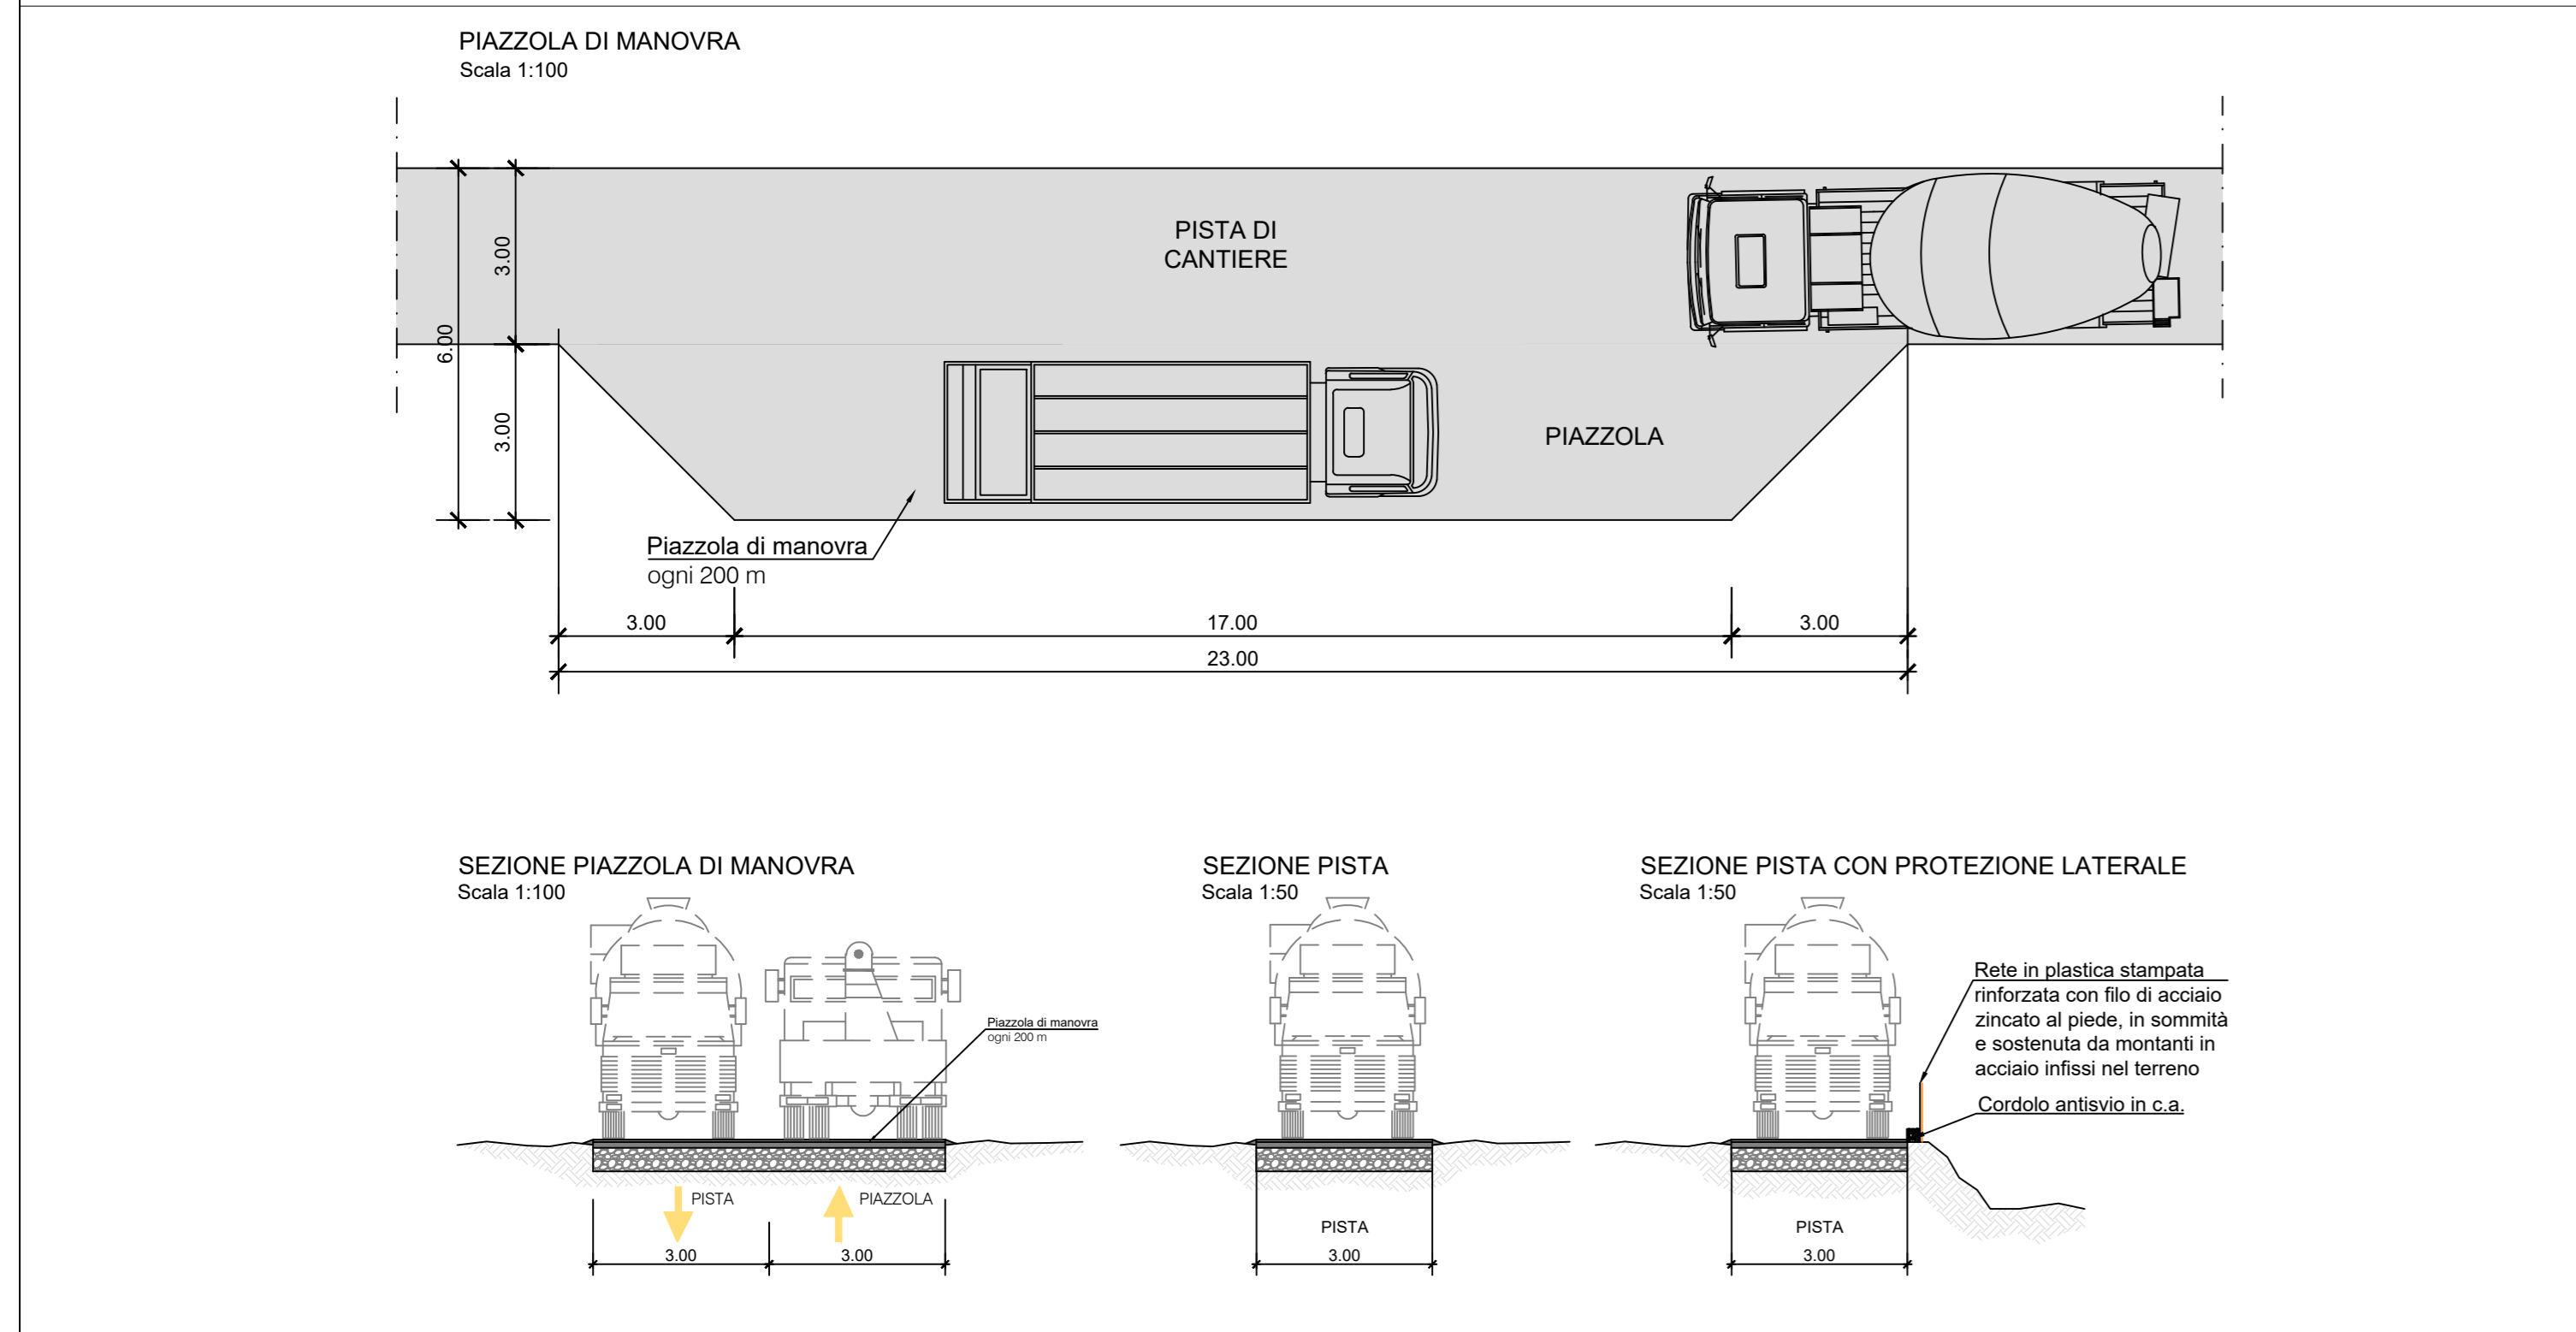

COMMITTEE: **RFI** - **GRUPPO FERROVIE DELLO STATO ITALIANO**

PROGETTAZIONE: **pa** **pa** **pa** **HUB**

COSTRUZIONI U.O. STANDARD METODOLOGIE E SICUREZZA

PROGETTO ESECUTIVO

PIANO SICUREZZA E COORDINAMENTO SEZIONE PARTICOLARE - PLANIMETRIA DELLE AREE DI CANTIERE CO02

SE	RE	DATA	FIRMA
Incaricato con lettera	DEL 09/08/2020	Ing. Donato Lippoti	Settembre 2020
Emesso da	Resp. Sicurezza del lavoro	Ing. Donato Lippoti	

IL COORDINATORE PER LA PROGETTAZIONE
in materia di sicurezza e salute sul lavoro (D.Lgs. 81/08 e s.m.i.)
Incaricato con lettera DEL 07/08/2020
Incaricato con lettera DEL 09/08/2020
Emesso da Responsabile del lavoro Ing. Donato Lippoti

LINEA BARI-LECCE - RIASSETTO NODO DI BARI
TRATTA A SUD DI BARI
VARIANTE DI TRACCIATO TRA BARI C.LE E BARI TORRE A MARE

COMMESSA LOTTO FASE ENTE TIPO DOC. OPERAZIONE/DIRITTO PROGR. REV. SCALA

I A3S 01 E ZZ PU S2 0104 017 F 1:2000

Rev.	Descrizione	Redatto	Data	Verificato	Data	Approvato	Data	Autorezzato
F	Emessa	PA	07/08/2020	A. Russo	09/08/2020	M. Russo	09/08/2020	09/08/2020

File: IAS801EZZPUS20104017F.DWG n. Esab: