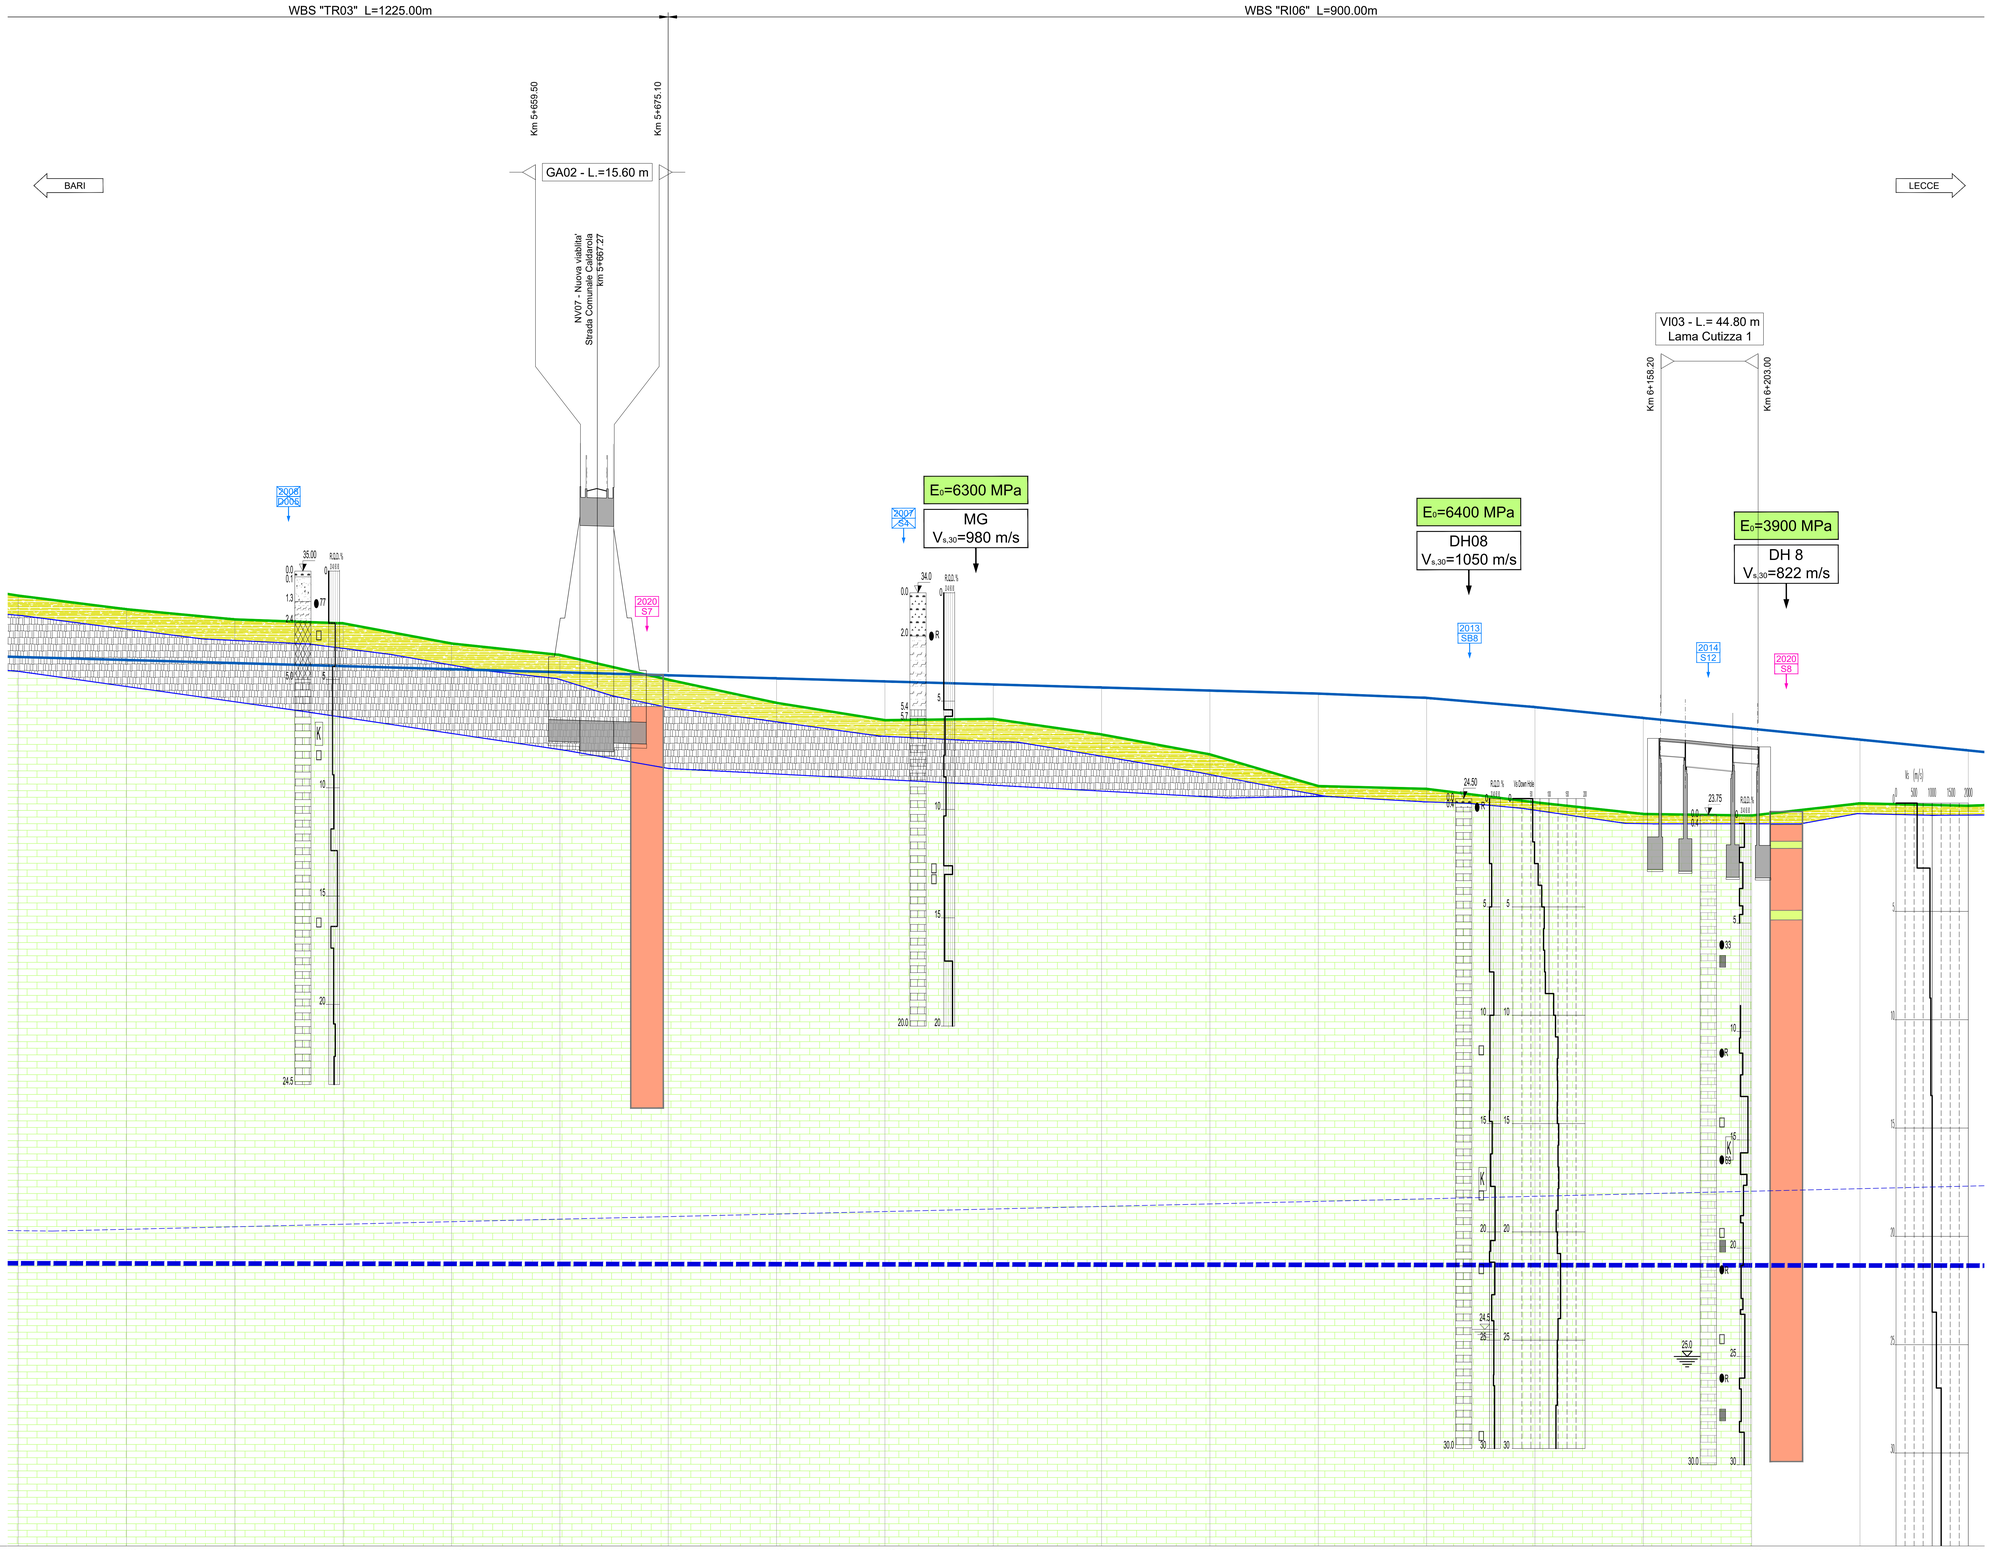

PIANTA CHIAVE

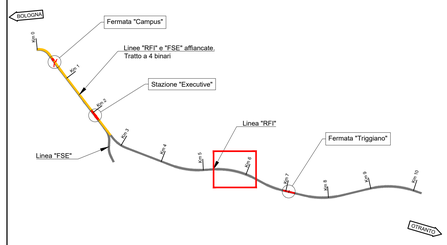

NOTE

1. Tutte le dimensioni sono espresse in metri salvo dove diversamente specificato.
2. Tutte le quote altimetriche sono espresse in metri e riferite al l.m.m.

L E G E N D A

- Depositi alluvionali recenti
- Calcarenite di Gravina
- Terreni vegetali e/o di riporto
- Calcare di Bari
- Depositi marini terrazzati
- Superficie piezometrica
- 2020 S1 — Indagini effettuate nella campagna di indagini del 2020
- 2000 SB1 — Indagini disponibili da campagne di indagini precedenti
- 2000 S1 — Indagini disponibili ma non considerate nella modellazione perche' eccessivamente lontane dall'asse

Classi di resistenza monoassiale della roccia

A	> 200 MPa	Resistenza molto alta
B	100-200 MPa	Resistenza alta
C	50-100 MPa	Resistenza media
D	25-50 MPa	Resistenza bassa
E	< 25 MPa	Resistenza molto bassa

Valutazione media del parametro RQD

- molto scadente
- scadente
- discreta
- buona
- ottima

COMMITTENTE:

RFI RETE FERROVIARIA ITALIANA
GRUPPO FERROVIE DELLO STATO ITALIANE
DIREZIONE INVESTIMENTI
DIREZIONE PROGRAMMI INVESTIMENTI
DIRETTRICE SUD - PROGETTO ADRIATICA

DIREZIONE LAVORI:

ITALFERR GRUPPO FERROVIE DELLO STATO ITALIANE

APPALTATORE:

D'AGOSTINO COSTRUZIONI GENERALI

PROGETTAZIONE: MANDATARIA rpa MANDANTE TECHNITAL HUB

PROGETTO ESECUTIVO

LINEA BARI-LECCE - RIASSETTO NODO DI BARI
TRATTA A SUD DI BARI
VARIANTE DI TRACCIATO TRA BARI C.LE E BARI TORRE A MARE

GEOLOGIA

Profilo geologico
Tav. 7 di 11

APPALTATORE	PROGETTAZIONE		SCALA:
DIRETTORE TECNICO Ing. Giulio BALDACCINI	DIRETTORE DELLA PROGETTAZIONE Ing. MARCO RASIMELLI		1 : 1000/100

COMMESSA	LOTTO	FASE	ENTE	TIPO DOC.	OPERA/DISCIPLINA	PROGR.	REV.
IA3S	01	E	ZZ	F7	GE0001	007	B

Revis.	Descrizione	Redatto	Data	Verificato	Data	Approvato	Data	Autorizzato Data
A	Nuova emissione a seguito RdV IA3S-RV-00000000180	M. Di Landri	Feb. 2022	M. Di Landri	Feb. 2022	M. Rasimelli	Feb. 2022	M. Di Landri 07/03/2022
B	Nuova emissione a seguito RdV IA3S-RV-00000000350	M. Di Landri	Giu. 2022	M. Di Landri	Giu. 2022	M. Rasimelli	Giu. 2022	M. Di Landri 30/06/2022

File: IA3S01EZZF7GE00010__B.DWG n. Elab.:

Firmato digitalmente da
Marco Rasimelli
O = Ordine degli Ingegneri della Provincia di Perugia
C = IT

File: IA3S01EZZF7GE00010__B.dwg