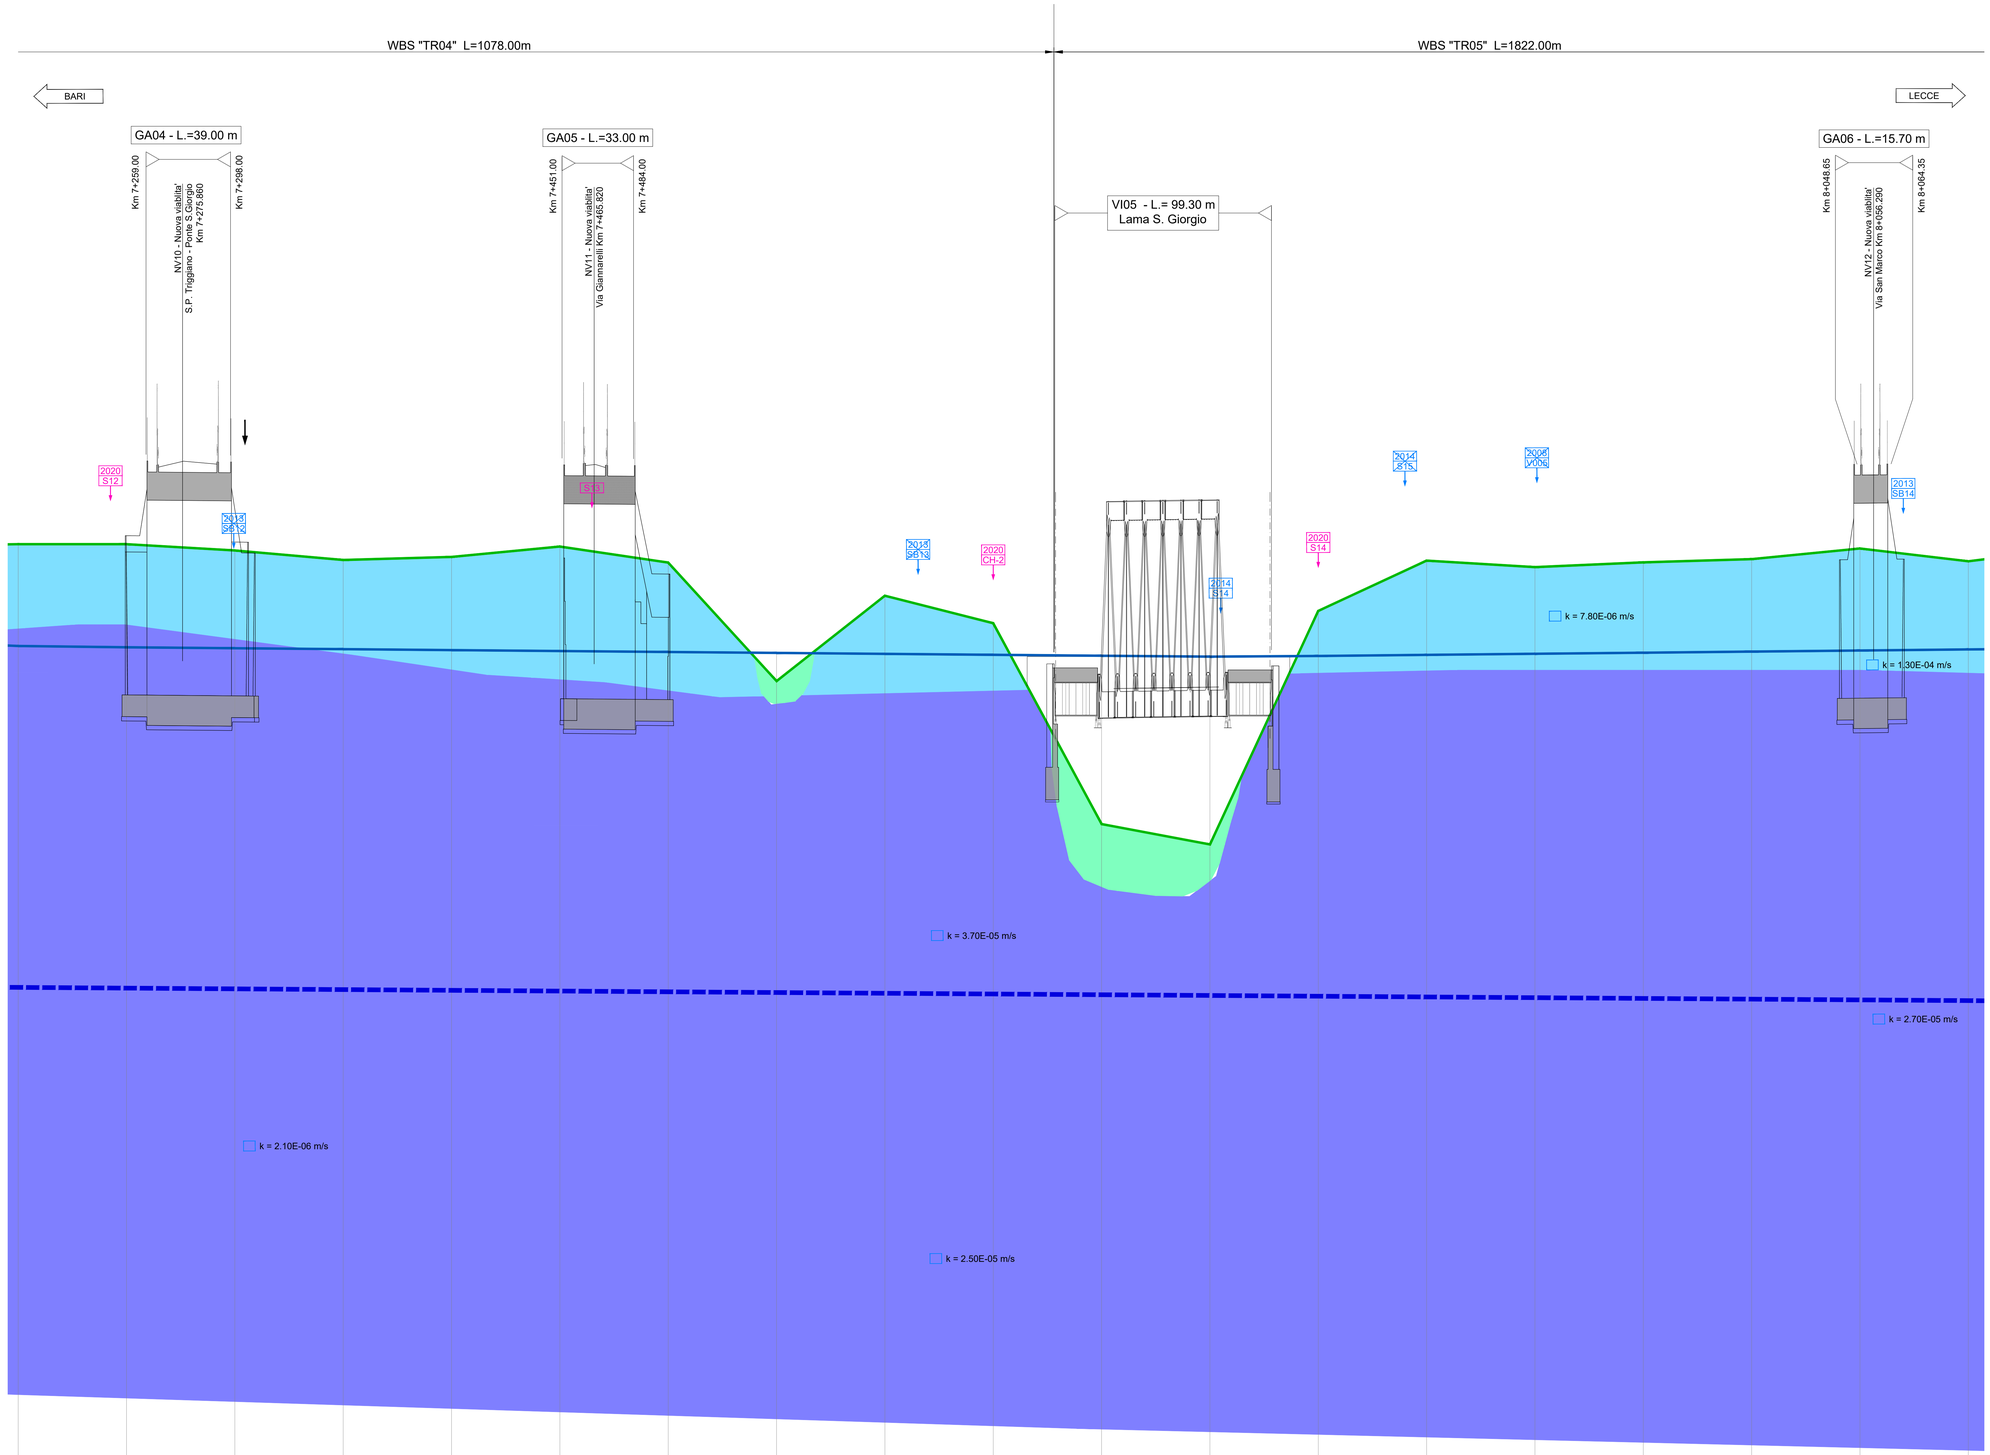

PIANTA CHIAVE

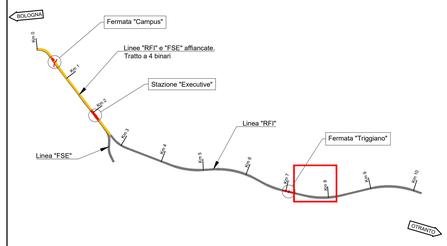

NOTE

1. Tutte le dimensioni sono espresse in metri salvo dove diversamente specificato.
2. Tutte le quote altimetriche sono espresse in metri e riferite al l.m.m.

L E G E N D A

- *Complesso idrogeologico dei depositi alluvionali*
  Tipo di permeabilità: per porosità
  Grado di permeabilità: da molto basso ad impermeabile
- *Complesso idrogeologico dei depositi marini terrazzati*
  Tipo di permeabilità: per porosità
  Grado di permeabilità: basso
- *Complesso idrogeologico delle Calcareniti di Gravina*
  Tipo di permeabilità: per porosità e fessurazione
  Grado di permeabilità: basso
- *Complesso idrogeologico dei Calcari di Bari*
  Tipo di permeabilità: per fessurazione e carsismo
  Grado di permeabilità: da medio ad alto
- *Superficie piezometrica*

- 2020 S1 — Indagini effettuate nella campagna di indagini del 2020
- 2000 SB1 — Indagini disponibili da campagne di indagini precedenti
- 2000 S1 — Indagini disponibili ma non considerate nella modellazione perche' eccessivamente lontane dall'asse

Firmato digitalmente da

Marco Rasimelli

O = Ordine degli Ingegneri della Provincia di Perugia
C = IT

COMMITTENTE:

RFI RETE FERROVIARIA ITALIANA
GRUPPO FERROVIE DELLO STATO ITALIANE
DIREZIONE INVESTIMENTI
DIREZIONE PROGRAMMI INVESTIMENTI
DIRETTRICE SUD - PROGETTO ADRIATICA

DIREZIONE LAVORI:

ITALFERR
GRUPPO FERROVIE DELLO STATO ITALIANE

APPALTATORE:

D'AGOSTINO COSTRUZIONI GENERALI

PROGETTAZIONE: MANDATARIA ipa MANDANTE TECHNITAL HUB ENGINEERING

PROGETTO ESECUTIVO

LINEA BARI-LECCE - RIASSETTO NODO DI BARI
TRATTA A SUD DI BARI
VARIANTE DI TRACCIATO TRA BARI C.LE E BARI TORRE A MARE

STUDIO GEOLOGICO

Profilo idrogeologico
Tav. 9 di 11

APPALTATORE	PROGETTAZIONE		SCALA:
DIRETTORE TECNICO Ing. Pietro Salvatore D'AGOSTINO	DIRETTORE DELLA PROGETTAZIONE Ing. MARCO RASIMELLI		1 : 1000/100

COMMESSA/LOTTO	FASE	ENTE	TIPO DOC.	OPERA/DISCIPLINA	PROGR.	REV.
IA3S 01	E	ZZ	F7	GE0002	009	A

Revis.	Descrizione	Redatto	Data	Verificato	Data	Approvato	Data	Autorizzato Data
A	Revisione ottemperanze nostro e ECV IA3S-RV-0000003350	M. Di Landri	Mag. 2021	M. Di Landri	Mag. 2021	M. Rasimelli	Mag. 2021	M. Di Landri Giugno 2022

File: IA3S01EZZF7GE00020__A.DWG — n. Elab.:

File: IA3S01EZZF7GE00020__A.dwg