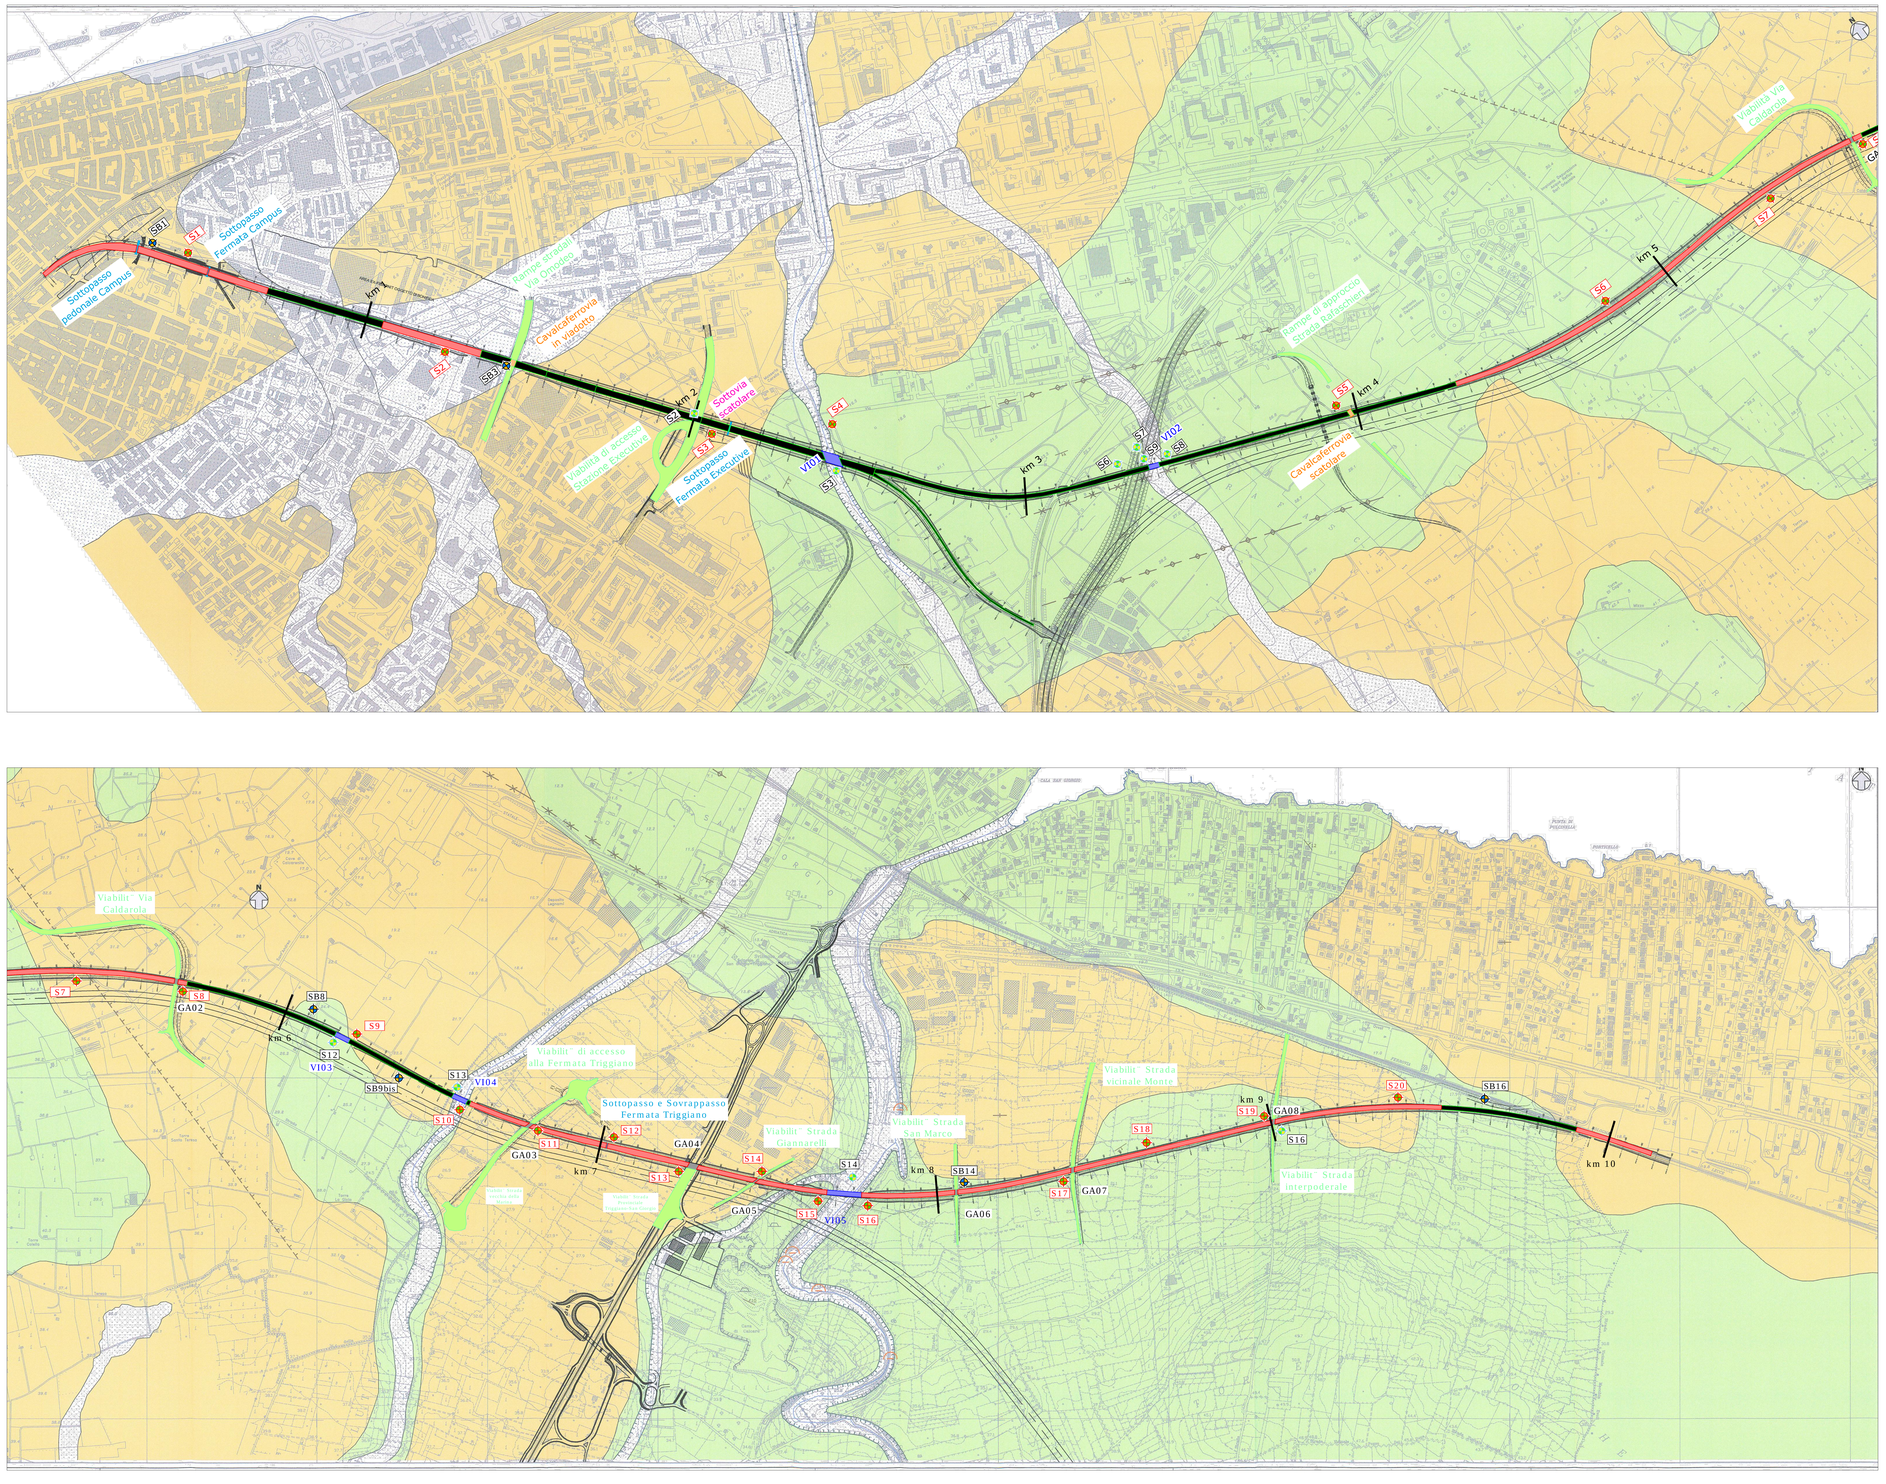

LEGENDA

Elementi idrografici
Corso d'acqua effimero

Elementi strutturali e tettonici
Limite litologico
Faglia diretta presunta e o sepolta
Traccia del piano assiale di anticlinale, in tratteggio se sepolta o incerta.
Traccia del piano assiale di sinclinale, in tratteggio se sepolta o incerta.
Strati con giacitura sub-orizzontale
Giacitura degli strati con indicazione del grado dell'inclinazione

Forme dovute alle acque correnti superficiali
Orlo di scarpata di erosione fluviale o torrentizia

Forme carsiche
Imboccatura di grotta a sviluppo orizzontale
(Fonte dei dati: Regione Puglia - Federazione Speleologica Pugliese nell'ambito del Progetto PO FESR Puglia 2007/2013 - Linea 4.4 – Azione 4.4.2 – Attività C - Progetto "Catasto delle grotte e delle cavità artificiali – Progetto per l'attuazione della Legge Regionale del 4 dicembre 2006, n. 33 "Tutela e valorizzazione del Patrimonio Speleologico")

Forme marine
Riva

Forme antropiche e manufatti
Argine
Scarpata antropica
Cava
Strutture e/o depositi antropici

Unità litologiche
Depositi alluvionali attuali e recenti
Depositi marini terrazzati
Rocce prevalentemente calcarenitiche
Rocce prevalentemente calcaree

GALLERIE ARTIFICIALI
PONTI E VIADOTTI
RILEVATI
TRINCEE
SOTTOVIA
CAVALCAFERROVIA
NUOVE VIABILITA' E RAMPE
SOTTOPASSI FERMATE

SONDAGGI 2014
SONDAGGI 2013
SONDAGGI 2020

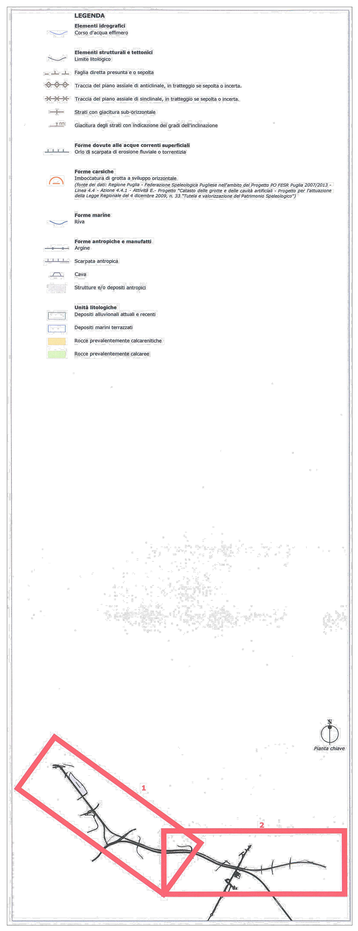

COMMITTENTE:
RFI RETE FERROVIARIA ITALIANA
GRUPPO FERROVIE DELLO STATO ITALIANE
DIREZIONE INVESTIMENTI
DIREZIONE PROGRAMMI INVESTIMENTI
DIREZIONE SUD - PROGETTO ADRIATICA

DIREZIONE LAVORI:
ITALFERR
GRUPPO FERROVIE DELLO STATO ITALIANE

APPALTATORE:
AGOSTINO COSTRUZIONI GENERALI

PROGETTAZIONE: MANDATARIA: rpa MANDANTE: TECHNITAL HUB

PROGETTO ESECUTIVO

LINEA BARI-LECCE - RIASSETTO NODO DI BARI
TRATTA A SUD DI BARI
VARIANTE DI TRACCIATO TRA BARI C.LE E BARI TORRE A MARE

APPALTATORE	PROGETTAZIONE		SCALA:
CONSORZIO STABILE ARCHITETTO ING. ARTIGIANO	DIRETTORE DELLA PROGETTAZIONE Ing. MARCO RASIMELLI		

COMMESSA	LOTTO	FASE	ENTE	TIPO DOC.	OPERA/DISCIPLINA	PROGR.	REV.
IA3S	01	E	ZZ	G5	GE0003	001	C

Revis.	Descrizione	Redatto	Data	Verificato	Data	Approvato	Data	Autorizzato Data
A	Emissione	M. Di Lauro	Mag. 2021	G. Di Marco	Mag. 2021	M. Rasimelli	Mag. 2021	
B	Recepimento ANSFISA Prot. AOI/0-RI-0000000344	M. Di Lauro	Set. 2021	G. Di Marco	Set. 2021	M. Rasimelli	Set. 2021	
C	Recepimento ANSFISA Prot. AOI/0-RI-0000000782	M. Di Lauro	Dic. 2021	M. Di Lauro	Dic. 2021	M. Rasimelli	Dic. 2021	

File: IA3S01E2ZG5GE0003001C.DWG

Firmato digitalmente da
Marco Rasimelli
O = Ordine degli Ingegneri della Provincia di Perugia
C = IT