



KEY PLAN

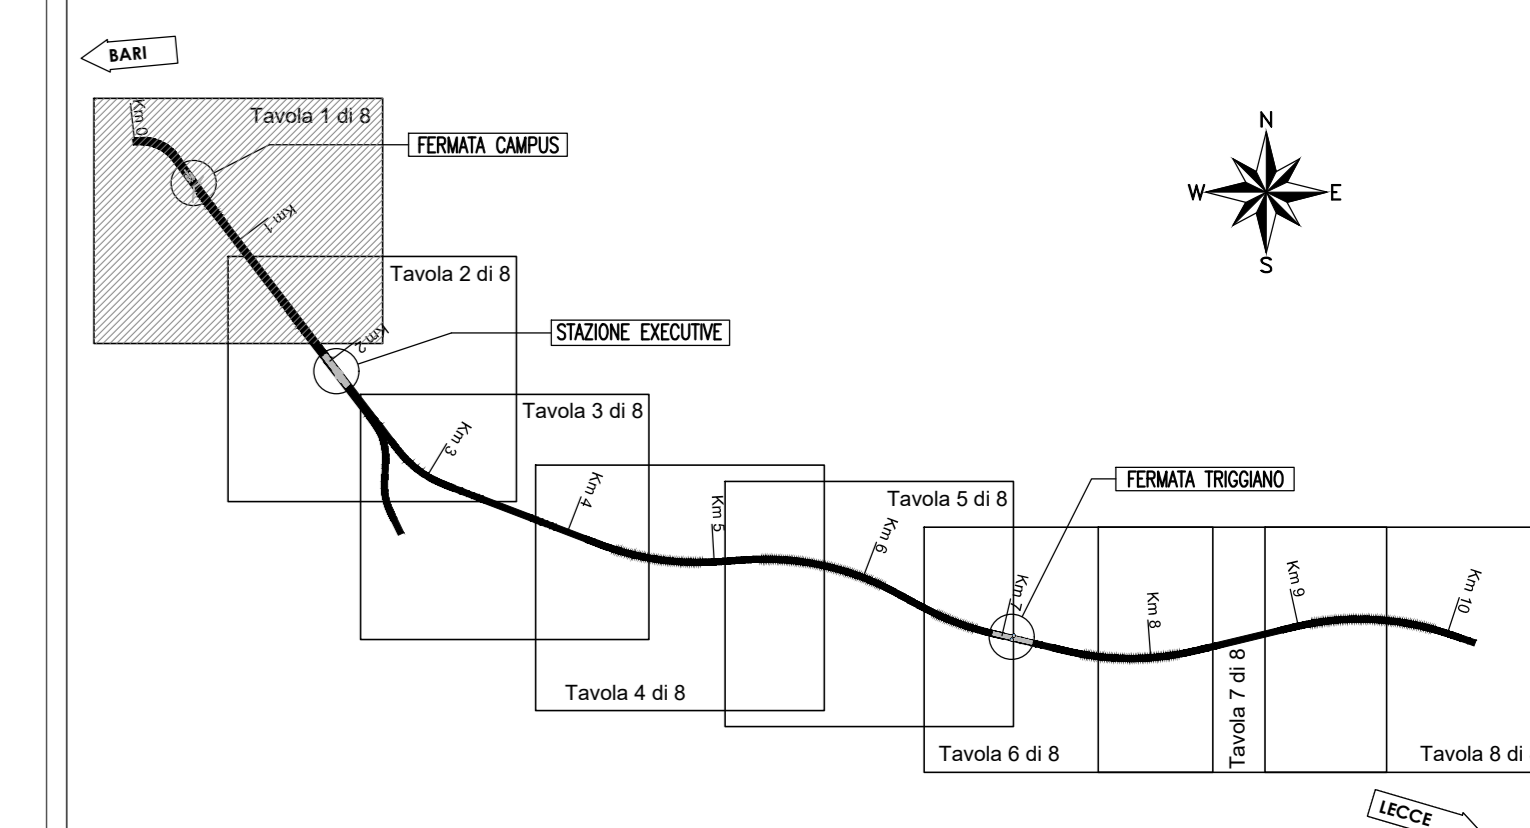

MS	Fase	Specifico fino a -3.00m (Distanza terreno -4.00m)	Specifico fino a -5.00m (Distanza terreno -4.00m)	Specifico fino a -7.00m (Distanza terreno -4.00m)	Specifico fino a -8.00m (Distanza terreno -4.00m)
BB01	BB01A	4396,72	4396,72	4396,72	4396,72
BB02	BB02A	2148,36	2148,36	2148,36	2148,36
BB03	BB03A	11744,01	11744,01	11744,01	11744,01
BB04	BB04A	1414,41	1414,41	1414,41	1414,41
BB05	BB05A	11744,01	11744,01	11744,01	11744,01
BB06	BB06A	2725,21	2725,21	2725,21	2725,21
BB07	BB07A	4396,72	4396,72	4396,72	4396,72
BB08	BB08A	4396,72	4396,72	4396,72	4396,72
TOTALE		48791,06	48791,06	48791,06	48791,06

LEGENDA PROGETTO B.S.T.
 PROGETTO REDATTO SECONDO LE NORME E MODALITA' TECNICHE CONTENUTE NELLA VIGENTE DIRETTIVA GEN-BST 001 DEL 20.01.2020 EDITA DAL MINISTERO DELLA DIFESA
 TAVOLE da n. 1 a 8 - TOTALE MQ. 696.601,00

- MQ. 438.791,06 - Bonifica superficiale e profonda eseguita mediante trivellazioni, in maglia m. 2,80 x 2,80, spinte fino ad una profondità di -3,00 m. dal p.c. con garanzia del terreno fino alla profondità di -4,00 m. Previste n. 62723 trivellazioni
- MQ. 51.454,59 - Bonifica superficiale e profonda eseguita mediante trivellazioni, in maglia m. 2,80 x 2,80, spinte fino ad una profondità di -5,00 m. dal p.c. con garanzia del terreno fino alla profondità di -6,00 m. Previste n. 6564 trivellazioni
- MQ. 206.355,35 - Bonifica superficiale e profonda eseguita mediante trivellazioni, in maglia m. 2,80 x 2,80, spinte fino ad una profondità di -7,00 m. dal p.c. con garanzia del terreno fino alla profondità di -8,00 m. Previste n. 26321 trivellazioni
- "CAMPI" di bonifica numerati, ciascuno di m. 50 x 50.

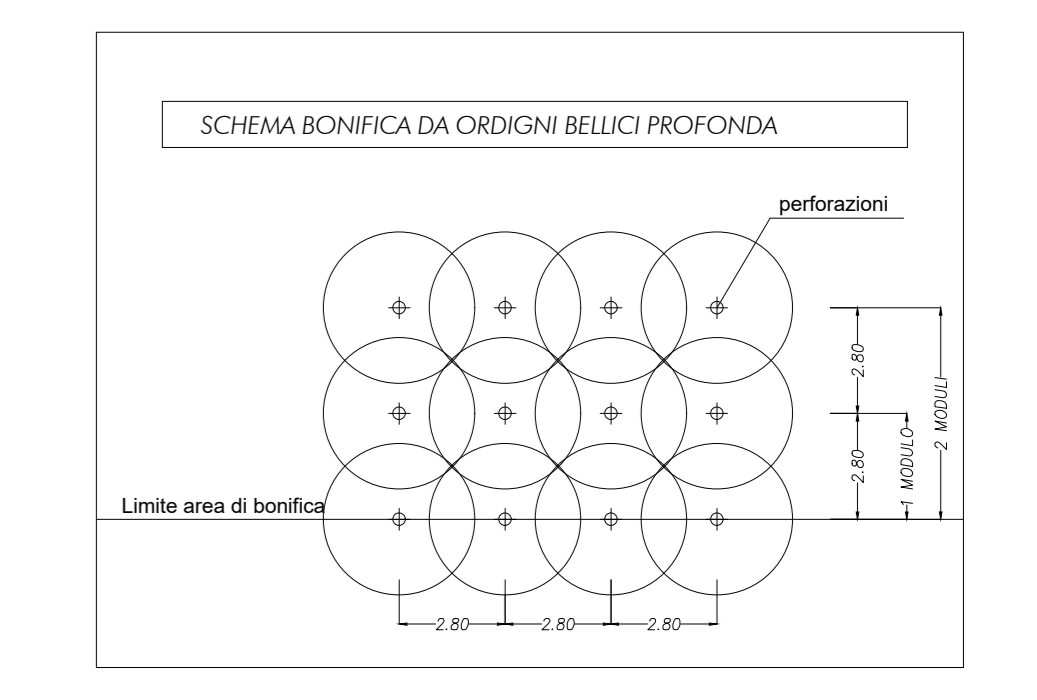

AREA INTERESSATA DALLA VARIANTE AMBIENTALE



COMMITTENTE: **RFI** RETE FERROVIARIA ITALIANA
 GRUPPO FERROVIE DELLO STATO ITALIANE
 DIREZIONE INVESTIMENTI
 DIREZIONE PROGRAMMI INVESTIMENTI
 DIRETTRICE SUD - PROGETTO ADRIATICA

DIREZIONE LAVORI: **ITALFERR**
 Gruppo Ferrovie dello Stato Italiane

APPALTATORE: **AD AGOSTINO**
 COSTRUZIONI

PROGETTAZIONE: **rpa** MANDANTE **FBENTRA**

PROGETTO ESECUTIVO
LINEA BARI-LECCE - RIASSETTO NODO DI BARI
TRATTA A SUD DI BARI
VARIANTE DI TRACCIATO TRA BARI C.LE E BARI TORRE A MARE

B.S.T.
 Planimetria grafico BST - TAV. 1 di 8

APPALTATORE	PROGETTAZIONE	SCALA:
AD AGOSTINO COSTRUZIONI	DIRETTORE DELLA PROGETTAZIONE ING. MARCO MARANELLI	1:2000
COMMESSA/LOTTO	ENTE TIPO DOC. OPERA/DISCIPLINA	PROGR. REV.
IA3S01	E ZZ P6	BB00000 001 G

Revis.	Descrizione	Redatto	Data	Verificato	Data	Approvato	Data	Autorizzato Data
A	Emissione	L. Comparsi	Sar 2020	A. Ranno	Sar 2020	M. Rossetti	Sar 2020	Di Braccio
B	Modifica per RFI IA3S01-00000003	L. Comparsi	Ott 2020	A. Ranno	Ott 2020	M. Rossetti	Ott 2020	Di Braccio
C	Modifica per RFI IA3S01-00000003	L. Comparsi	Mar 2021	A. Ranno	Mar 2021	M. Rossetti	Mar 2021	Di Braccio
D	Modifica per RFI IA3S01-00000003	L. Comparsi	Mar 2021	A. Ranno	Mar 2021	M. Rossetti	Mar 2021	Di Braccio
E	Modifica per RFI IA3S01-00000003	L. Comparsi	Ott 2021	A. Ranno	Ott 2021	M. Rossetti	Ott 2021	Di Braccio
F	Modifica per RFI IA3S01-00000003	M. Anelli	Ott 2022	A. Ranno	Ott 2022	M. Rossetti	Ott 2022	Di Braccio