


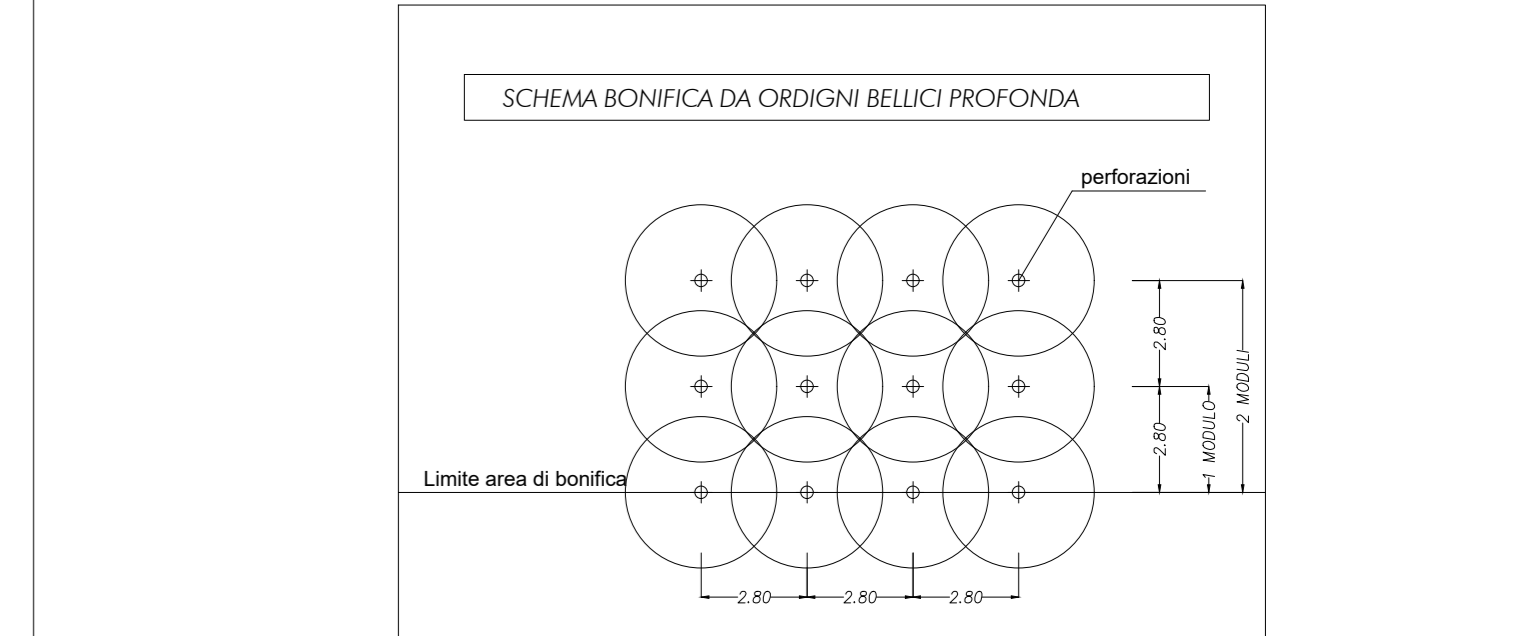

NO	Descr	Quantità	Unità	Valore
B001	Bonifica fino a -3.00m (Distanza terreno -4.00m)	438.791,06	m ²	11.512,47
B002	Bonifica fino a -5.00m (Distanza terreno -6.00m)	51.454,59	m ²	1.387,62
B003	Bonifica fino a -7.00m (Distanza terreno -8.00m)	206.355,35	m ²	5.365,24
B004	*CAMPI*	1	lotto	26.615,11
TOTALE		696.601,00		18.280,44

LEGENDA PROGETTO B.S.T.
 PROGETTO REDATTO SECONDO LE NORME E MODALITA' TECNICHE CONTENUTE NELLA VIGENTE DIRETTIVA GEN-BST 001 DEL 20.01.2020 EDITA DAL MINISTERO DELLA DIFESA
 TAVOLE da n. 1 a . 8 - TOTALE MQ. 696.601,00

- MQ. 438.791,06 - Bonifica superficiale e profonda eseguita mediante trivellazioni, in maglia m. 2,80 x 2,80, spinte fino ad una profondità di -3,00 m. dal p.c. con garanzia del terreno fino alla profondità di -4,00 m. Previste n. 62723 trivellazioni
- MQ. 51.454,59 - Bonifica superficiale e profonda eseguita mediante trivellazioni, in maglia m. 2,80 x 2,80, spinte fino ad una profondità di -5,00 m. dal p.c. con garanzia del terreno fino alla profondità di -6,00 m. Previste n. 6564 trivellazioni
- MQ. 206.355,35 - Bonifica superficiale e profonda eseguita mediante trivellazioni, in maglia m. 2,80 x 2,80, spinte fino ad una profondità di -7,00 m. dal p.c. con garanzia del terreno fino alla profondità di -8,00 m. Previste n. 26321 trivellazioni
- *CAMPI* di bonifica numerati, ciascuno di m. 50 x 50.



COMMITTENTE: **RFI** RETE FERROVIARIA ITALIANA - GRUPPO FERROVIE DELLO STATO ITALIANE - DIREZIONE INVESTIMENTI - DIREZIONE PROGRAMMI INVESTIMENTI - DIRETTRICE SUD - PROGETTO ADRIATICA

DIREZIONE LAVORI: **ITALFERR** GRUPPO FERROVIE DELLO STATO ITALIANE

APPALTATORE: **AD AGOSTINO COSTRUZIONI**

PROGETTAZIONE: **mpa** MANDATARIA - **PRESTIPITALIA** MANDATARIO

PROGETTO ESECUTIVO
LINEA BARI-LECCE - RIASSETTO NODO DI BARI
TRATTA A SUD DI BARI
VARIANTE DI TRACCIATO TRA BARI C.LE E BARI TORRE A MARE

B.S.T.
 Planimetria grafico BST - TAV. 2 di 8

Rev.	Descrizione	Redatto	Data	Verificato	Data	Approvato	Data	Autorizzato	Data
A	Emessa	L. Compagni	Set 2020	A. Russo	Set 2020	M. Rossetti	Set 2020		
B	Modifica per RFI AGS/RV/00000003	L. Compagni	Ott 2020	A. Russo	Ott 2020	M. Rossetti	Ott 2020		
C	Modifica per RFI AGS/RV/00000013	L. Compagni	Mar 2021	A. Russo	Mar 2021	M. Rossetti	Mar 2021		
D	Modifica per RFI AGS/RV/00000030	L. Compagni	Mar 2021	A. Russo	Mar 2021	M. Rossetti	Mar 2021		
E	Modifica per RFI AGS/RV/00000031	L. Compagni	Ott 2021	A. Russo	Ott 2021	M. Rossetti	Ott 2021		
G	Modifica per RFI AGS/RV/00000030	N. Anselmi	Giug 2022	A. Russo	Giug 2022	M. Rossetti	Giug 2022		

File: IA3S01EZZPBB00000020G.DWG n. Elab.: _____