



KEY PLAN

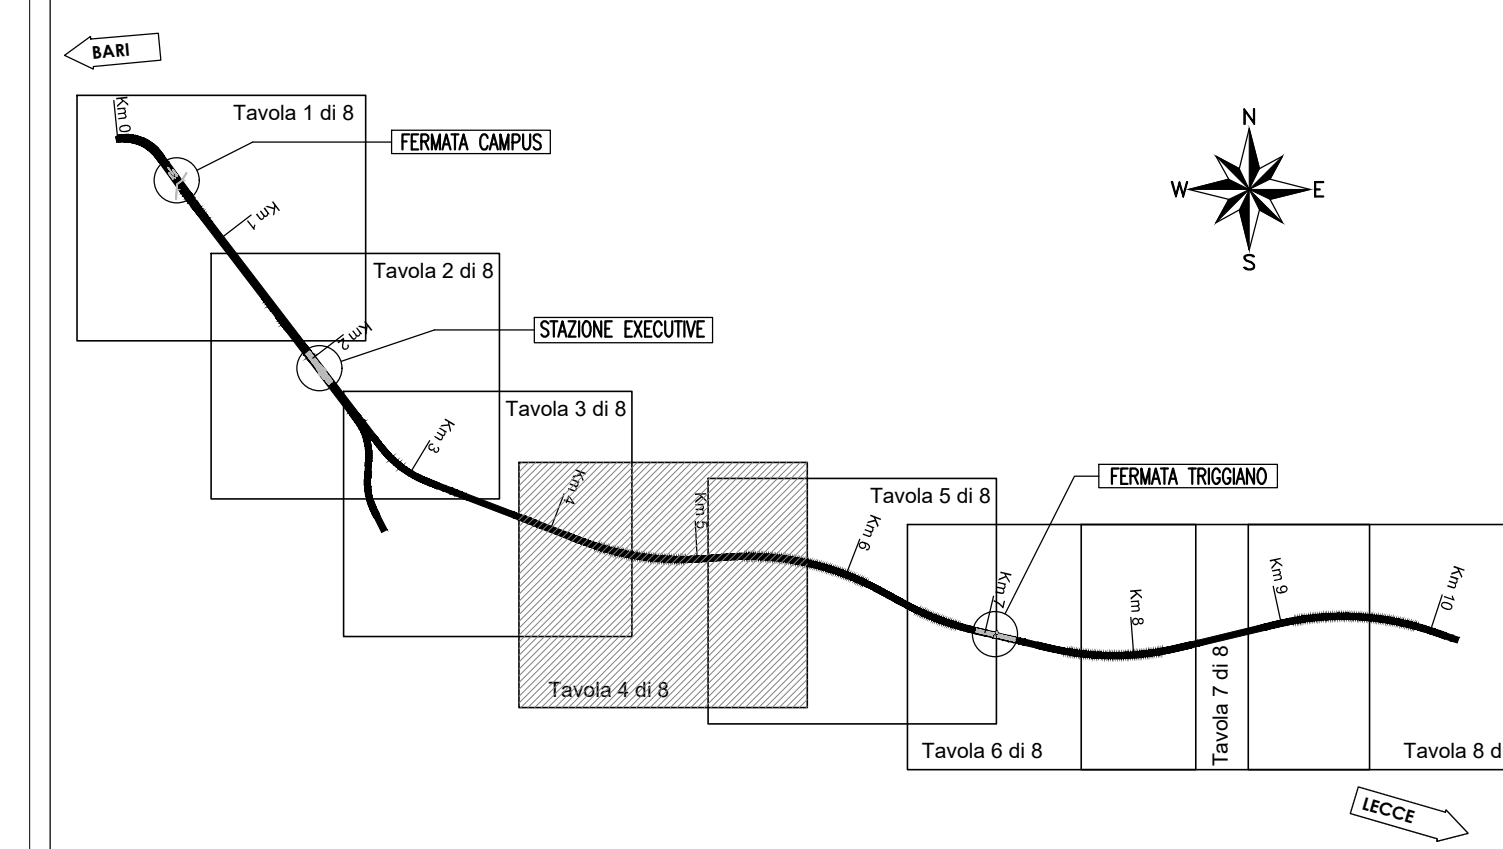

NOI	Pos.	Bonifica fino a -3.00m (Distanza terreno -4.00m)	Bonifica fino a -5.00m (Distanza terreno -6.00m)	Bonifica fino a -7.00m (Distanza terreno -8.00m)
BB01	0001A	4956,23	0	51,51
BB01	0001B	1498,42	0	8120,42
BB01	0001C	0	0	2700,00
BB01	0001D	1794,44	4441,70	446,51
BB01	0001E	3144,81	8117,50	110,51
BB01	0001F	3059,54	1021,42	110,51
BB01	0001G	1710,00	0	14013,51
BB01	0001H	2700,00	0	2870,00
BB01	0001I	6924,81	0	0
TOTALE		48791,06	5244,04	28855,47

LEGENDA PROGETTO B.S.T.
 PROGETTO REDATTO SECONDO LE NORME E MODALITA' TECNICHE CONTENUTE NELLA VIGENTE DIRETTIVA GEN-BST 001 DEL 20.01.2020 EDITA DAL MINISTERO DELLA DIFESA
 TAVOLE da n. 1 a 8 - TOTALE MQ. 696.601,00

- MQ. 438.791,06 - Bonifica superficiale e profonda eseguita mediante trivellazioni, in maglia m. 2,80 x 2,80, spinte fino ad una profondità di -3,00 m. dal p.c. con garanzia del terreno fino alla profondità di -4,00 m. Previste n. 62723 trivellazioni
- MQ. 51.454,59 - Bonifica superficiale e profonda eseguita mediante trivellazioni, in maglia m. 2,80 x 2,80, spinte fino ad una profondità di -5,00 m. dal p.c. con garanzia del terreno fino alla profondità di -6,00 m. Previste n. 6564 trivellazioni
- MQ. 206.355,35 - Bonifica superficiale e profonda eseguita mediante trivellazioni, in maglia m. 2,80 x 2,80, spinte fino ad una profondità di -7,00 m. dal p.c. con garanzia del terreno fino alla profondità di -8,00 m. Previste n. 26321 trivellazioni
- "CAMPI" di bonifica numerati, ciascuno di m. 50 x 50.

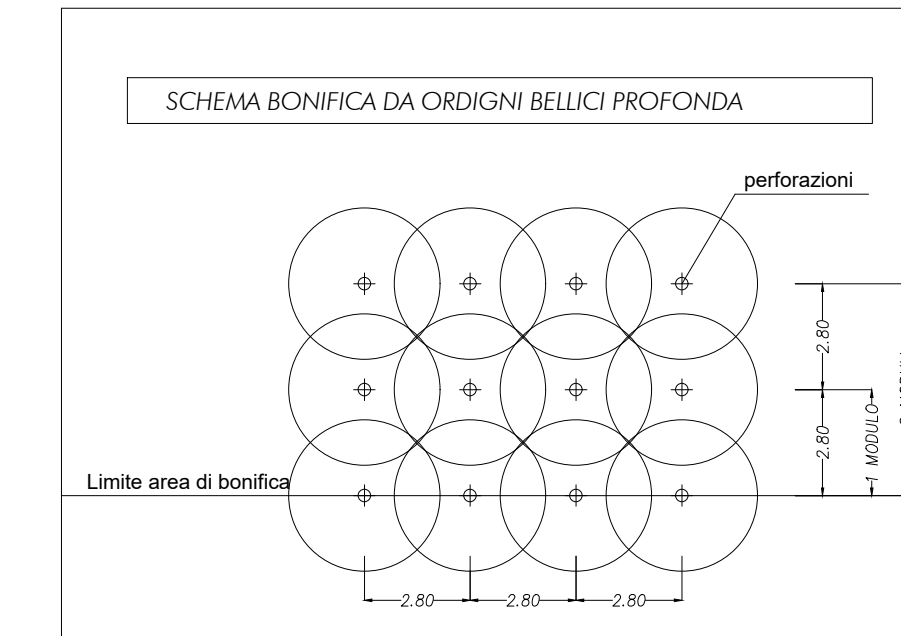

COMMITTENTE: IRFI - INFRASTRUTTURE FERROVIARIE ITALIANE - GRUPPO FERROVIE DELLO STATO ITALIANE - DIREZIONE INVESTIMENTI - DIREZIONE PROGRAMMI INVESTIMENTI - DIRETTRICE SUD - PROGETTO ADRIATICA

DIREZIONE LAVORI: ITALFERR - GRUPPO FERROVIE DELLO STATO ITALIANE

APPALTATORE: ADAGOSTINO COSTRUZIONI

PROGETTAZIONE: rpa MANDATARIO TERRAVERDE MANDATARIA

PROGETTO ESECUTIVO
LINEA BARI-LECCE - RIASSETTO NODO DI BARI
TRATTA A SUD DI BARI
VARIANTE DI TRACCIATO TRA BARI C.LE E BARI TORRE A MARE

B.S.T.
 Planimetria grafico BST - TAV. 4 di 8

APPALTATORE: DIRETTORE DELLA PROGETTAZIONE: Ing. MARCO MARINELLI

SCALA: 1:2000

COMMESSA LOTTO: FASE ENTE TIPO DOC. OPERA/DISCIPLINA PROG. REV.

IA3S 01 E ZZ P6 BB0000 004 G

Rev.	Descrizione	Redatto	Data	Verificato	Data	Approvato	Data	Autore/Disegnato
A	Emessa	L. Compagni	Set 2020	A. Russo	Set 2020	M. Starnati	Set 2020	
B	Modifica per RV IA3S-RV-00000003	L. Compagni	04 2021	A. Russo	04 2021	M. Starnati	04 2021	
C	Modifica per RV IA3S-RV-00000003	L. Compagni	Mar 2021	A. Russo	Mar 2021	M. Starnati	Mar 2021	
D	Modifica per RV IA3S-RV-00000003	L. Compagni	Mar 2021	A. Russo	Mar 2021	M. Starnati	Mar 2021	
E	Modifica per RV IA3S-RV-00000003	L. Compagni	04 2021	A. Russo	04 2021	M. Starnati	04 2021	
G	Modifica per RV IA3S-RV-00000003	N. Rossi	04 2022	A. Russo	04 2022	M. Starnati	04 2022	

File: IA3S01EZZPBB000004G.DWG n. Elab.: