


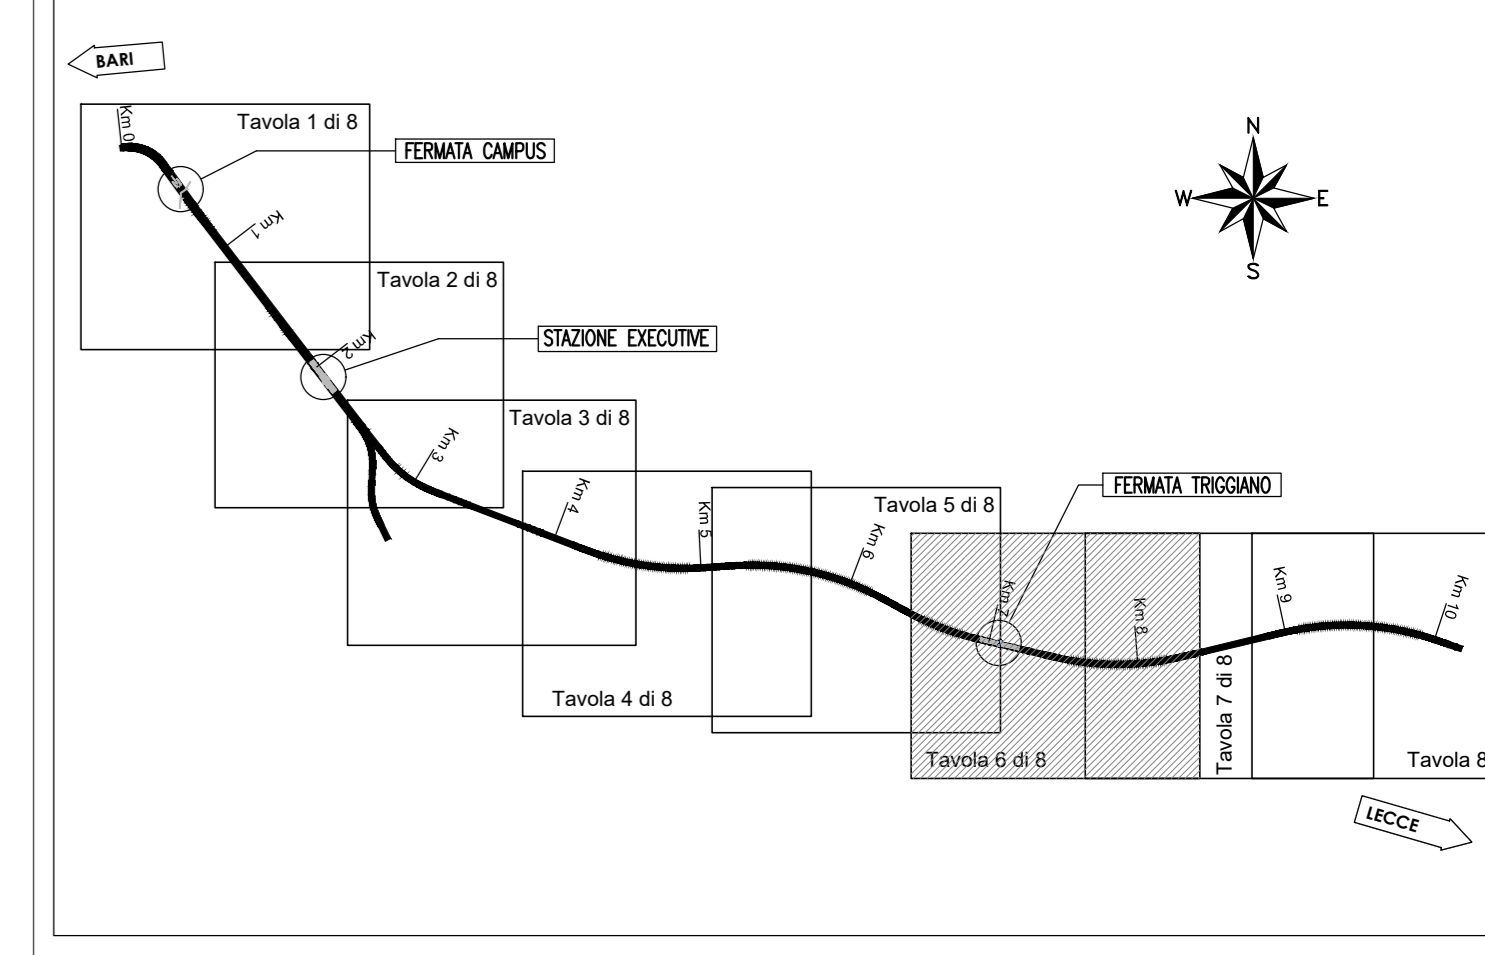


KEY PLAN



NO	Descr	Quantità	Unità	Valore
1
2
LEGENDA PROGETTO B.S.T.
 PROGETTO REDATTO SECONDO LE NORME E MODALITA' TECNICHE CONTENUTE NELLA VIGENTE DIRETTIVA GEN-BST 001 DEL 20.01.2020 EDITA DAL MINISTERO DELLA DIFESA TAVOLE da n. 1 a 8 - TOTALE MQ. 696.601,00

- MQ. 438.791,06 - Bonifica superficiale e profonda eseguita mediante trivellazioni, in maglia m. 2,80 x 2,80, spinte fino ad una profondità di -3,00 m. dal p.c. con garanzia del terreno fino alla profondità di -4,00 m. Previste n. 62723 trivellazioni
- MQ. 51.454,59 - Bonifica superficiale e profonda eseguita mediante trivellazioni, in maglia m. 2,80 x 2,80, spinte fino ad una profondità di -5,00 m. dal p.c. con garanzia del terreno fino alla profondità di -6,00 m. Previste n. 6564 trivellazioni
- MQ. 206.355,35 - Bonifica superficiale e profonda eseguita mediante trivellazioni, in maglia m. 2,80 x 2,80, spinte fino ad una profondità di -7,00 m. dal p.c. con garanzia del terreno fino alla profondità di -8,00 m. Previste n. 26321 trivellazioni
- *"CAMPI" di bonifica numerati, ciascuno di m. 50 x 50.

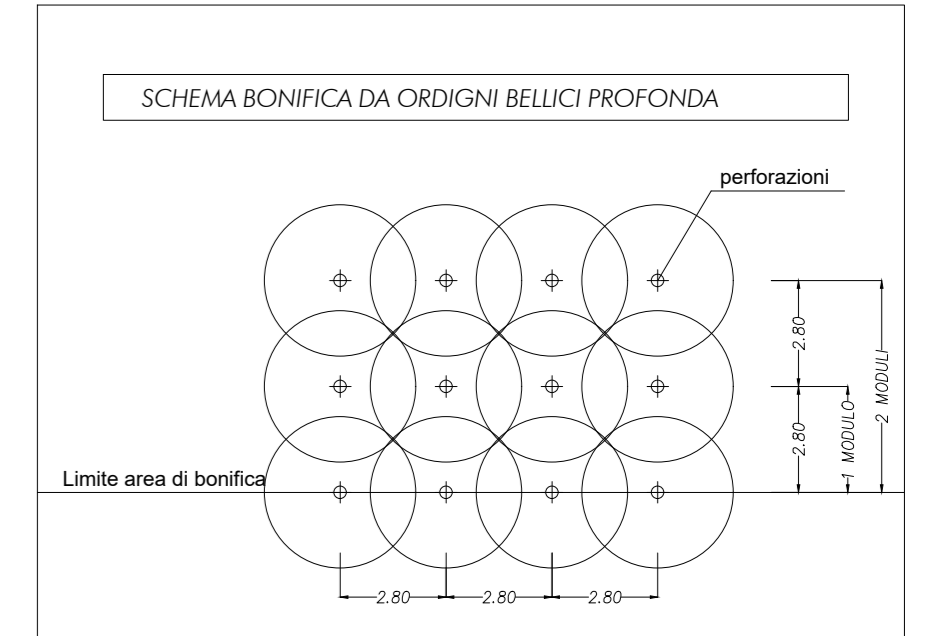

COMMITTENTE: **RFI** RETE FERROVIARIA ITALIANA GRUPPO FERROVIE DELLO STATO ITALIANE DIREZIONE INVESTIMENTI DIREZIONE PROGRAMMI INVESTIMENTI DIRETTRICE SUO - PROGETTO ADRIATICA

DIREZIONE LAVORI: **ITALFERR** GRUPPO FERROVIE DELLO STATO ITALIANE

APPALTATORE: **AD AGOSTINO COSTRUZIONI**

PROGETTAZIONE: **mpa** **FRONTALDI**

PROGETTO ESECUTIVO
LINEA BARI-LECCE - RIASSETTO NODO DI BARI
TRATTA A SUD DI BARI
VARIANTE DI TRACCIATO TRA BARI C.LE E BARI TORRE A MARE

B.S.T.
 Planimetria grafico BST - TAV. 6 di 8

APPALTATORE	PROGETTAZIONE	SCALA:
<i>[Signature]</i>	DIRETTORE DELLA PROGETTAZIONE ING. MARCO MARABELLI	1:2000
COMMESSA LOTTO	FASE	ENTE
IA3S01	E	ZZ
PROGR.	TIPO DOC.	OPER./DISCIPLINA
006	P6	BB0000
REV.	ENTRATA	DATA
G		

Revis.	Descrizione	Redatto	Data	Verificato	Data	Approvato	Data	Autorizzato	Data
A	Emessa	L. Comparsi	Set 2009	A. Rizzo	Set 2009	M. Rossetti	Set 2009		
B	Modifica per RFI AGS-RV-00000003	L. Comparsi	Ott 2009	A. Rizzo	Ott 2009	M. Rossetti	Ott 2009		
C	Modifica per RFI AGS-RV-00000013	L. Comparsi	Mar 2011	A. Rizzo	Mar 2011	M. Rossetti	Mar 2011		
D	Modifica per RFI AGS-RV-00000030	L. Comparsi	Mar 2011	A. Rizzo	Mar 2011	M. Rossetti	Mar 2011		
E	Modifica per RFI AGS-RV-00000031	L. Comparsi	Ott 2011	A. Rizzo	Ott 2011	M. Rossetti	Ott 2011		
G	Modifica per RFI AGS-RV-00000030	N. Anichini	Giul 2012	A. Rizzo	Giul 2012	M. Rossetti	Giul 2012		