



KEY PLAN

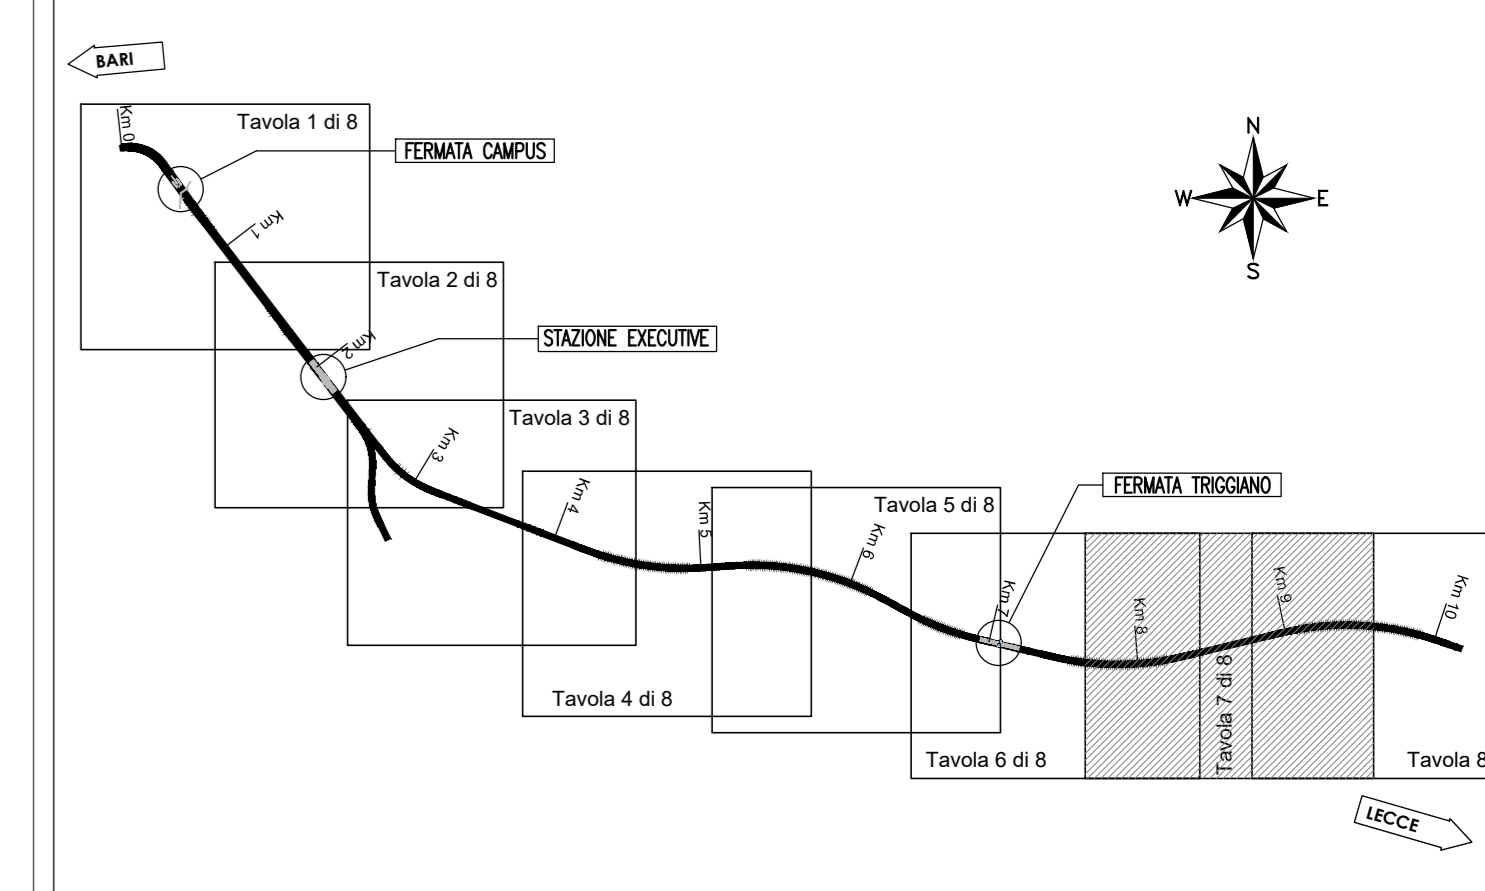

POS	Area	Bonifica fino a -3,00m (Servizio terreno -4,00m)	Bonifica fino a -5,00m (Servizio terreno -6,00m)	Bonifica fino a -7,00m (Servizio terreno -8,00m)
mq	mq	mq	mq	mq
8801	8802	4378,71	0	13,13
8803	8804	1348,41	0	1170,47
8805	8806	0	0	282,21
8807	8808	1204,41	845,71	846,11
8809	8810	845,71	1309,81	112,82
8811	8812	845,71	1371,11	0
8813	8814	1204,41	1714,11	1407,11
8815	8816	845,71	1309,81	282,21
8817	8818	845,71	1371,11	0
TOTALE		4897,16	4144,41	2869,11

LEGENDA PROGETTO B.S.T.  
 PROGETTO REDATTO SECONDO LE NORME E MODALITA' TECNICHE CONTENUTE NELLA VIGENTE DIRETTIVA GEN-BST 001 DEL 20.01.2020 EDITA DAL MINISTERO DELLA DIFESA TAVOLE da n. 1 a 8 - TOTALE MQ. 696.601,00

- MQ. 438.791,06 - Bonifica superficiale e profonda eseguita mediante trivellazioni, in maglia m. 2,80 x 2,80, spinte fino ad una profondità di -3,00 m. dal p.c. con garanzia del terreno fino alla profondità di -4,00 m. Previste n. 62723 trivellazioni
- MQ. 51.454,59 - Bonifica superficiale e profonda eseguita mediante trivellazioni, in maglia m. 2,80 x 2,80, spinte fino ad una profondità di -5,00 m. dal p.c. con garanzia del terreno fino alla profondità di -6,00 m. Previste n. 6564 trivellazioni
- MQ. 206.355,35 - Bonifica superficiale e profonda eseguita mediante trivellazioni, in maglia m. 2,80 x 2,80, spinte fino ad una profondità di -7,00 m. dal p.c. con garanzia del terreno fino alla profondità di -8,00 m. Previste n. 26321 trivellazioni
- "CAMPI" di bonifica numerati, ciascuno di m. 50 x 50.

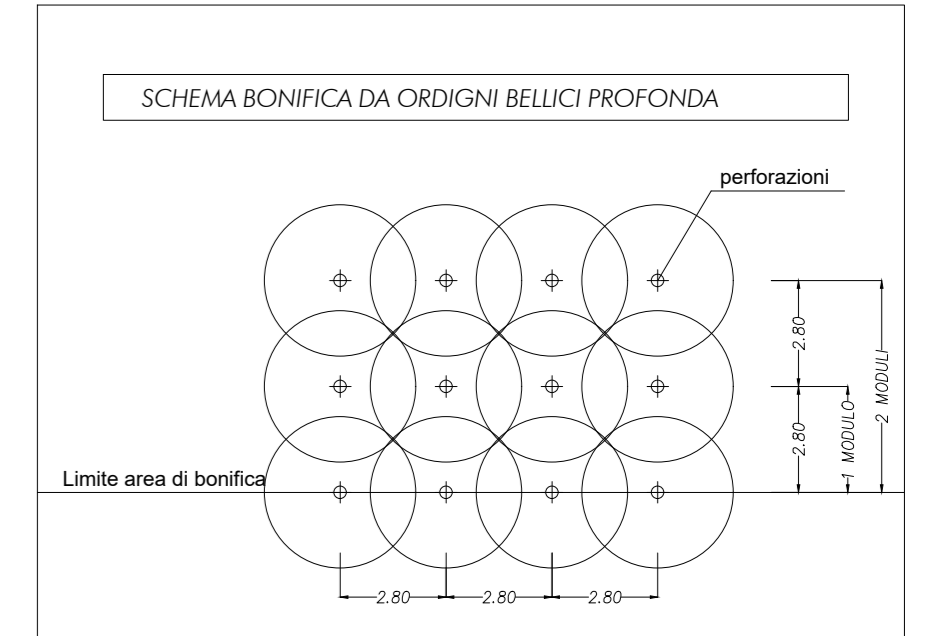

COMMITTENTE: **RFI**  
 RETE FERROVIARIA ITALIANA  
 GRUPPO FERROVIE DELLO STATO ITALIANE  
 DIREZIONE INVESTIMENTI  
 DIREZIONE PROGRAMMI INVESTIMENTI  
 DIRETTRICE SUD - PROGETTO ADRIATICA

DIREZIONE LAVORI: **ITALFERR**  
 GRUPPO FERROVIE DELLO STATO ITALIANE

APPALTATORE: **ADAGOSTINO**  
 COSTRUZIONI

PROGETTAZIONE: **mpa** **FRONTALTA**

PROGETTO ESECUTIVO  
**LINEA BARI-LECCE - RIASSETTO NODO DI BARI**  
**TRATTA A SUD DI BARI**  
**VARIANTE DI TRACCIATO TRA BARI C.LE E BARI TORRE A MARE**

B.S.T.  
 Planimetria grafico BST - TAV. 7 di 8

APPALTATORE	PROGETTAZIONE	SCALA:
	DIRETTORE DELLA PROGETTAZIONE ING. MARCO MARABELLI	1:2000
COMMESSA LOTTO	FASE	ENTE
IA3S01EZZP6	01	ZZ
TIPO DOC.	OPERAZIONE	PROGR.
P6	BB0000	007
REV.		G

Revis.	Descrizione	Redatto	Data	Verificato	Data	Approvato	Data	Autorizzato	Data
A	Emessa	L. Comparsi	Set 2020	A. Rizzo	Set 2020	M. Rossetti	Set 2020		
B	Modifica per RFI AGS-RV-00000003	L. Comparsi	Ott 2020	A. Rizzo	Ott 2020	M. Rossetti	Ott 2020		
C	Modifica per RFI AGS-RV-00000003	L. Comparsi	Mar 2021	A. Rizzo	Mar 2021	M. Rossetti	Mar 2021		
D	Modifica per RFI AGS-RV-00000003	L. Comparsi	Mar 2021	A. Rizzo	Mar 2021	M. Rossetti	Mar 2021		
E	Modifica per RFI AGS-RV-00000003	L. Comparsi	Ott 2021	A. Rizzo	Ott 2021	M. Rossetti	Ott 2021		
G	Modifica per RFI AGS-RV-00000003	N. Anichini	Giug 2022	A. Rizzo	Giug 2022	M. Rossetti	Giug 2022		