


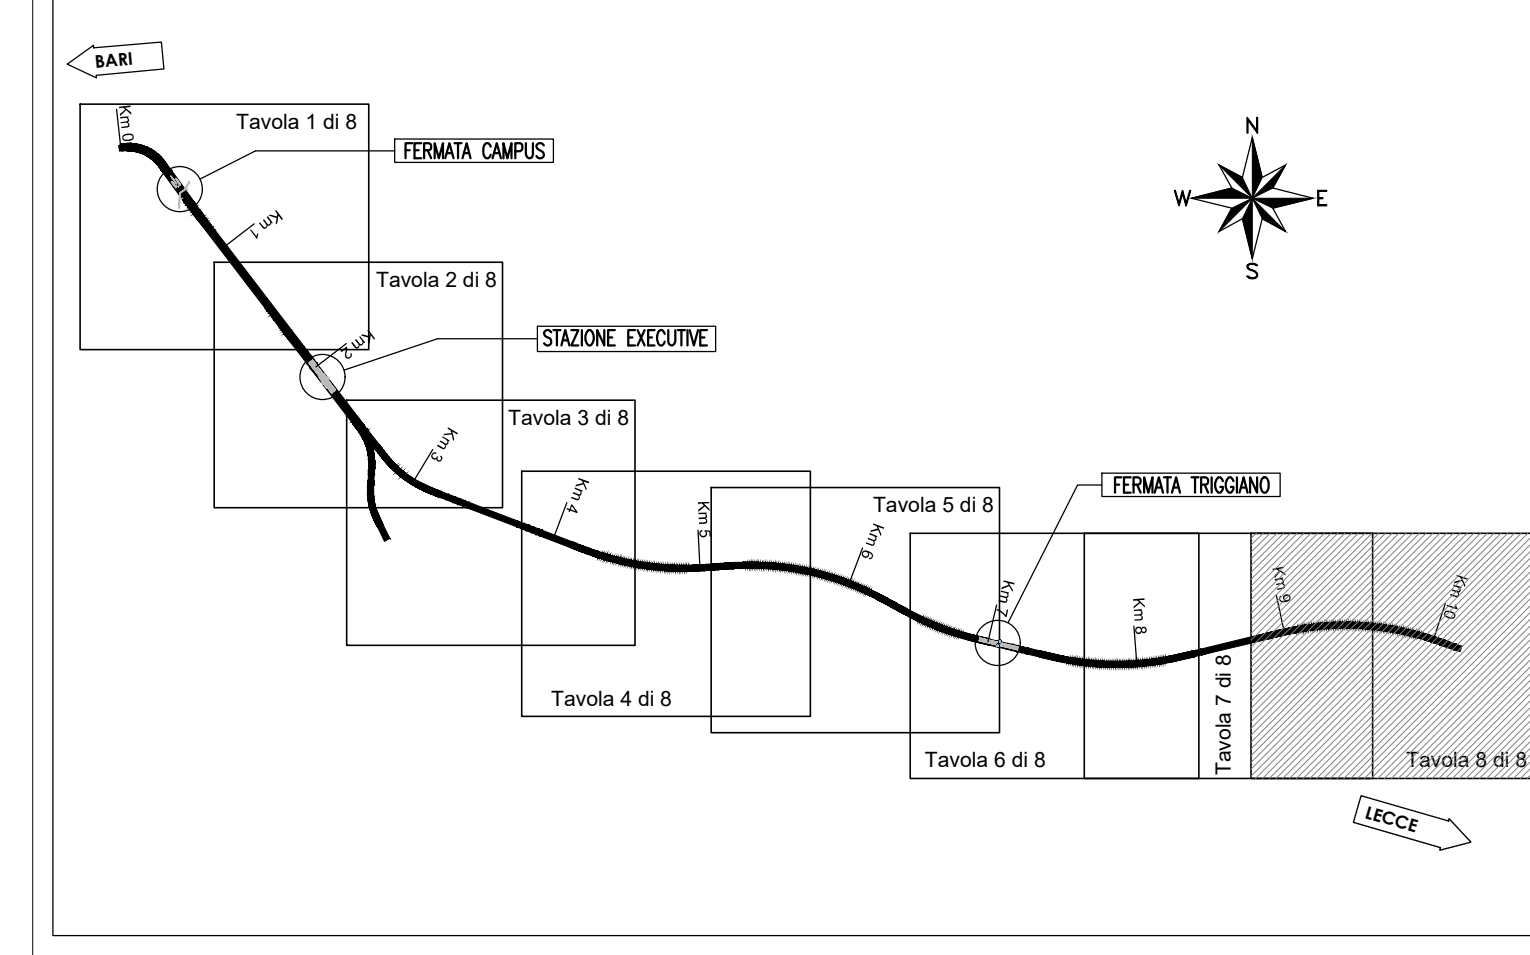


KEY PLAN



WBS	Fase	Bonifica fino a 3,00m (Storcola terreno: 4,00m) (mq)	Bonifica fino a 4,00m (Storcola terreno: 4,00m) (mq)	Bonifica fino a 7,00m (Storcola terreno: 8,00m) (mq)	TOTALE
B001	B001A	4396,71			4396,71
B001	B001B	5145,59			5145,59
B001	B001C		206355,35		206355,35
B001	B001D	12244,45	4645,21		16889,66
B001	B001E	14461,61	1016,55		15478,16
B001	B001F	44212,45	1817,45		46029,90
B001	B001G	27225,79	27225,79		54451,58
B001	B001H	60111,12	1017,20		61128,32
B001	B001I	48781,20	5164,24		53945,44
B001	B001J			206355,35	206355,35
TOTALE		143723,32	213228,14	206355,35	563406,81

LEGENDA PROGETTO B.S.T.
 PROGETTO REDATTO SECONDO LE NORME E MODALITA' TECNICHE CONTENUTE NELLA VIGENTE DIRETTIVA GEN-BST 001 DEL 20.01.2020 EDITA DAL MINISTERO DELLA DIFESA
 TAVOLE da n. 1 a 8 - TOTALE MQ. 696.601,00

- MQ. 439.791,06 - Bonifica superficiale e profonda eseguita mediante trivellazioni, in maglia m. 2,80 x 2,80, spinte fino ad una profondità di -3,00 m. dal p.c. con garanzia del terreno fino alla profondità di -4,00 m. Previste n. 62723 trivellazioni
- MQ. 51.454,59 - Bonifica superficiale e profonda eseguita mediante trivellazioni, in maglia m. 2,80 x 2,80, spinte fino ad una profondità di -5,00 m. dal p.c. con garanzia del terreno fino alla profondità di -6,00 m. Previste n. 6564 trivellazioni
- MQ. 206.355,35 - Bonifica superficiale e profonda eseguita mediante trivellazioni, in maglia m. 2,80 x 2,80, spinte fino ad una profondità di -7,00 m. dal p.c. con garanzia del terreno fino alla profondità di -8,00 m. Previste n. 26321 trivellazioni
- "CAMPI" di bonifica numerati, ciascuno di m. 50 x 50.

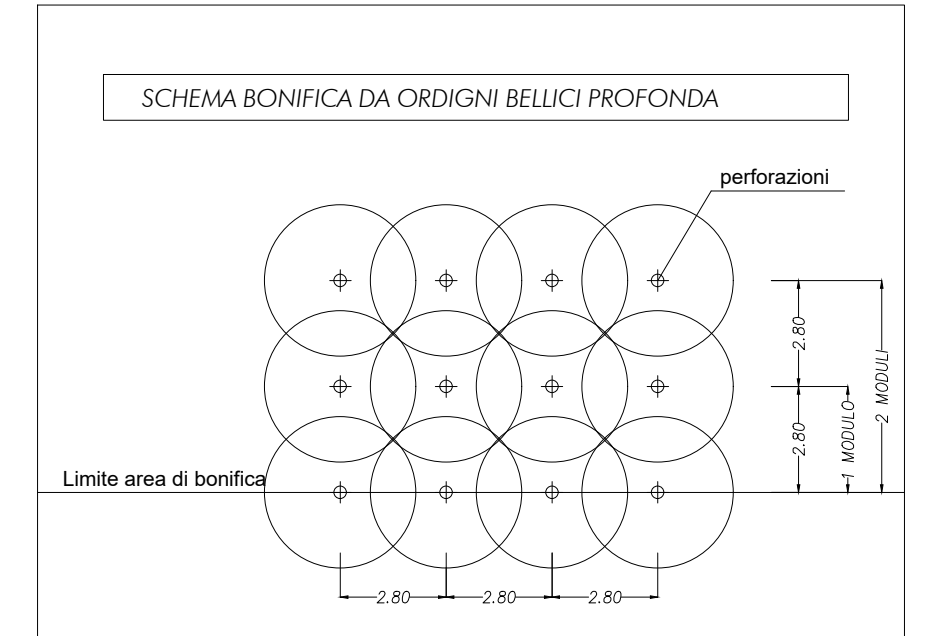

COMMITTENTE: **RFI**
 RETE FERROVIARIA ITALIANA
 GRUPPO FERROVIE DELLO STATO ITALIANE
 DIREZIONE INVESTIMENTI
 DIREZIONE PROGRAMMI INVESTIMENTI
 DIRETTRICE SUD - PROGETTO ADRIATICA

DIREZIONE LAVORI: **ITALFERR**
 GRUPPO FERROVIE DELLO STATO ITALIANE

APPALTATORE: **AD AGOSTINO**
 COSTRUZIONI

PROGETTAZIONE: **mpa** **PRESTITEMA**

PROGETTO ESECUTIVO
LINEA BARI-LECCE - RIASSETTO NODO DI BARI
TRATTA A SUD DI BARI
VARIANTE DI TRACCIATO TRA BARI C.LE E BARI TORRE A MARE

B.S.T.
 Planimetria grafico BST - TAV. 8 di 8

COMMESSA	LOTTO	FASE	ENTE	TIPO DOC.	OPERAZIONE	DISCIPLINA	PROGR.	REV.	SCALA:
IA3S01EZZP6B00000008	01	E	ZZ	P6	B00000	008	G		1:2000

Revis.	Descrizione	Redatto	Data	Verificato	Data	Approvato	Data	Autorizzato	Data
A	Emessa	L. Comparsi	Set 2020	A. Reno	Set 2020	M. Rossetti	Set 2020		
B	Modifica per RFI AGS-RV-00000003	L. Comparsi	Ott 2020	A. Reno	Ott 2020	M. Rossetti	Ott 2020		
C	Modifica per RFI AGS-RV-00000003	L. Comparsi	Mar 2021	A. Reno	Mar 2021	M. Rossetti	Mar 2021		
D	Modifica per RFI AGS-RV-00000003	L. Comparsi	Mar 2021	A. Reno	Mar 2021	M. Rossetti	Mar 2021		
E	Modifica per RFI AGS-RV-00000003	L. Comparsi	Ott 2021	A. Reno	Ott 2021	M. Rossetti	Ott 2021		
G	Modifica per RFI AGS-RV-00000003	N. Anichini	Giul 2022	A. Reno	Giul 2022	M. Rossetti	Giul 2022		

File: IA3S01EZZP6B00000008.DWG n. Elab.: _____