



FASE B1

SOTTOFASE 1: REALIZZAZIONE STRATO IMPERMEABILIZZANTE PROFONDO

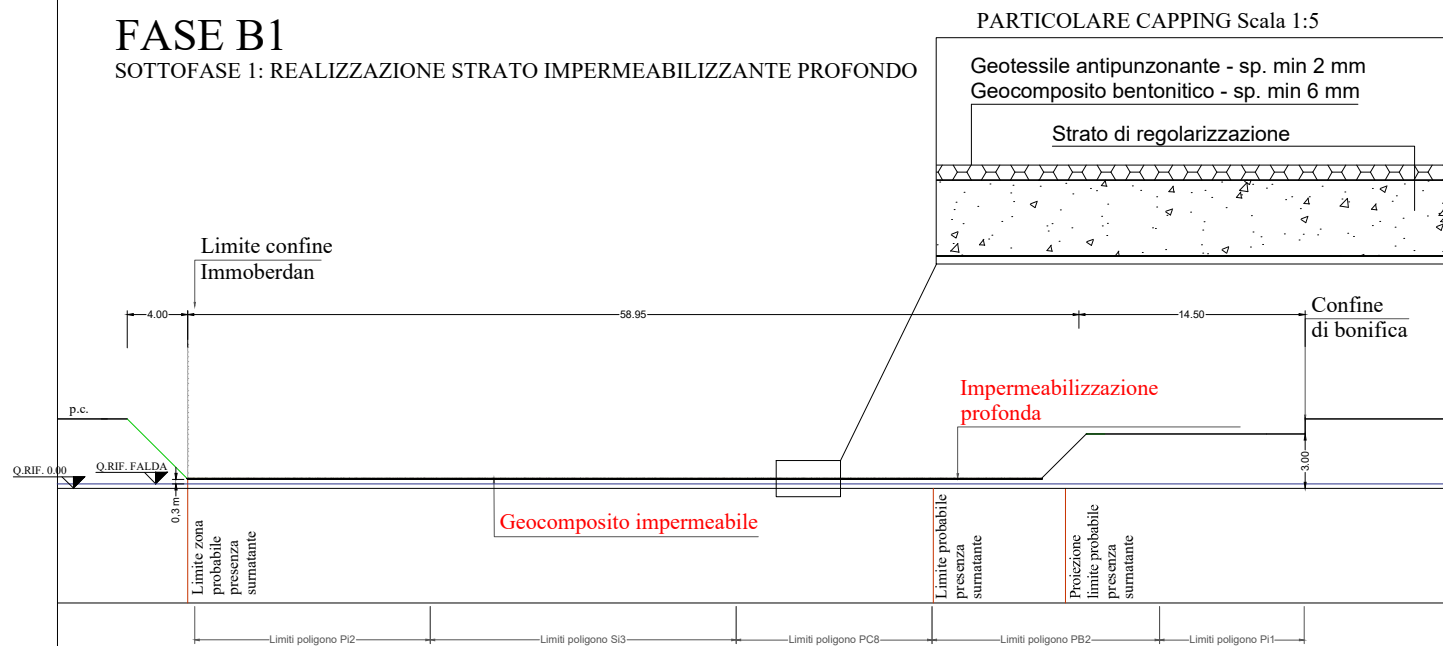


FASE B1

SOTTOFASE 2: REALIZZAZIONE POZZI DI ESTRAZIONE E DI IMMISSIONE, ATTIVAZIONE MISO FALDA

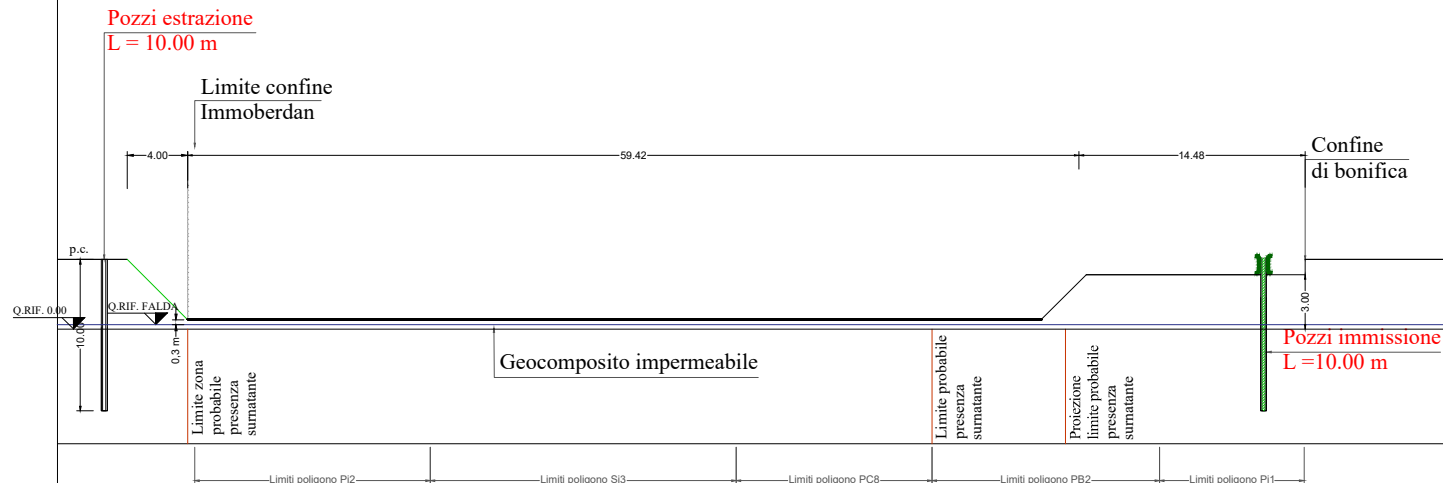

FASE B1

SOTTOFASE 3: REALIZZAZIONE MAGRONE DI FONDAZIONE SOTTOPASSO VIA OBERDAN, POSA DELLO SCATOLARE PREFABBRICATO

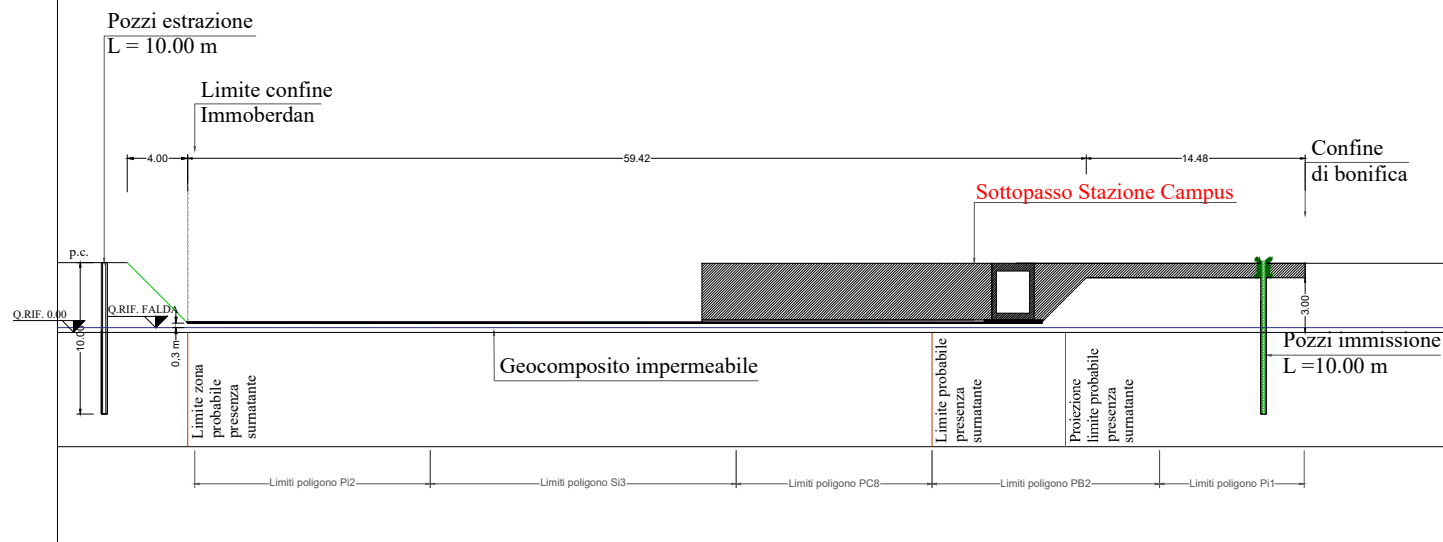

COMMITTENTE:



DIREZIONE LAVORI:



APPALTATORE:



PROGETTAZIONE:



PROGETTO ESECUTIVO

LINEA BARI-LECCE - RIASSETTO NODO DI BARI

TRATTA A SUD DI BARI

VARIANTE DI TRACCIATO TRA BARI C.LE E BARI TORRE A MARE

VARIANTE AMBIENTALE

Stato di progetto - Sezioni tipo FASE B1

APPALTATORE D'Agostino Angelo Antonio Costruzioni Generali s.r.l. Via A. di Palma	PROGETTAZIONE DIRETTORE DELLA PROGETTAZIONE Ing. MARCO RASIMELLI	SCALA: 1:500
--	--	-----------------

COMMESSA LOTTO FASE ENTE TIPO DOC. OPERA/DISCIPLINA PROGR. REV.

IA3S 01 V ZZ P7 IM0000 005 A

Revis.	Descrizione	Redatto	Data	Verificato	Data	Approvato	Data	Autorizzato Data
A	Emissione esecutiva	F. Continisio	Mar 2021	F. Lomurno	Mar 2021	M. Rasimelli	Mar 2021	D. Lorusso Mar 2021



File: IA3S01VZZP7IM0000005A.DWG

n. Elab.: