




sez b-b
SCALA 1:100

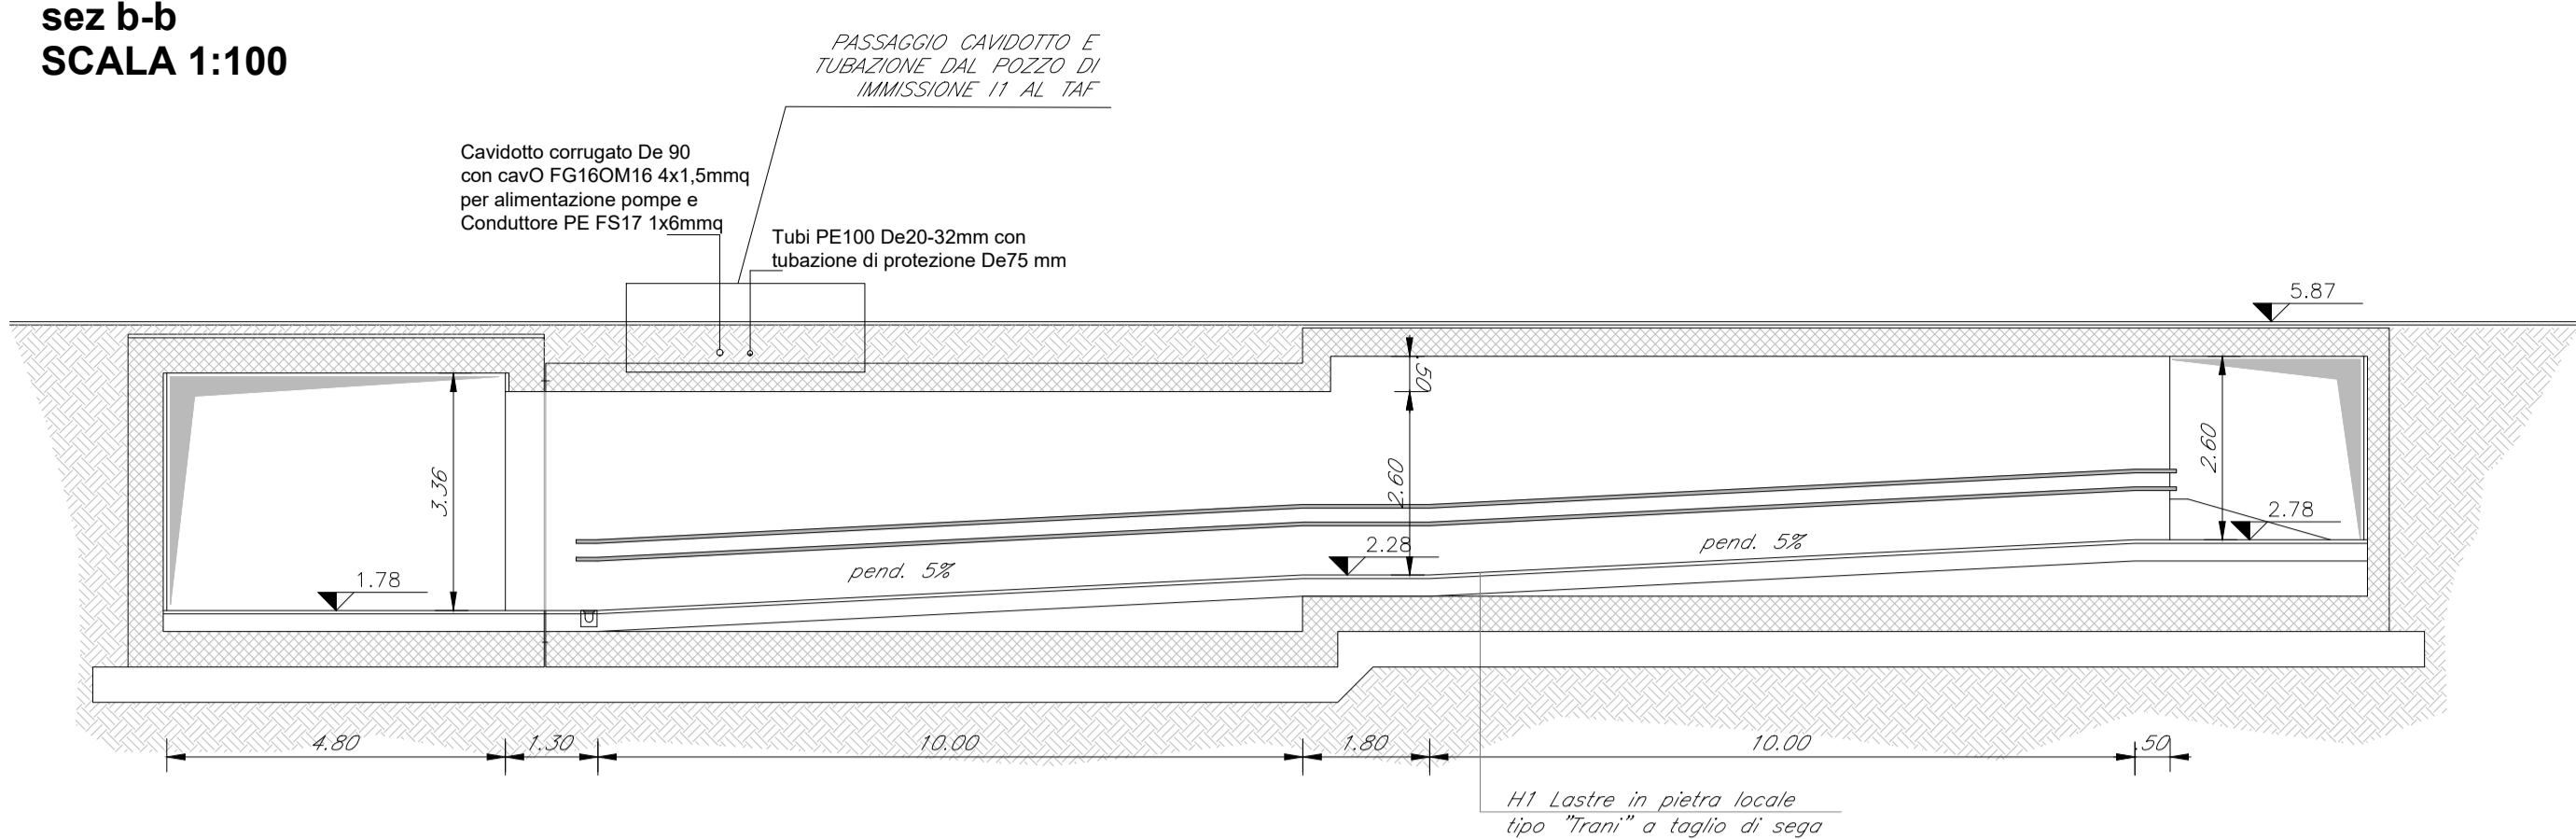


sez a-a
SCALA 1:100

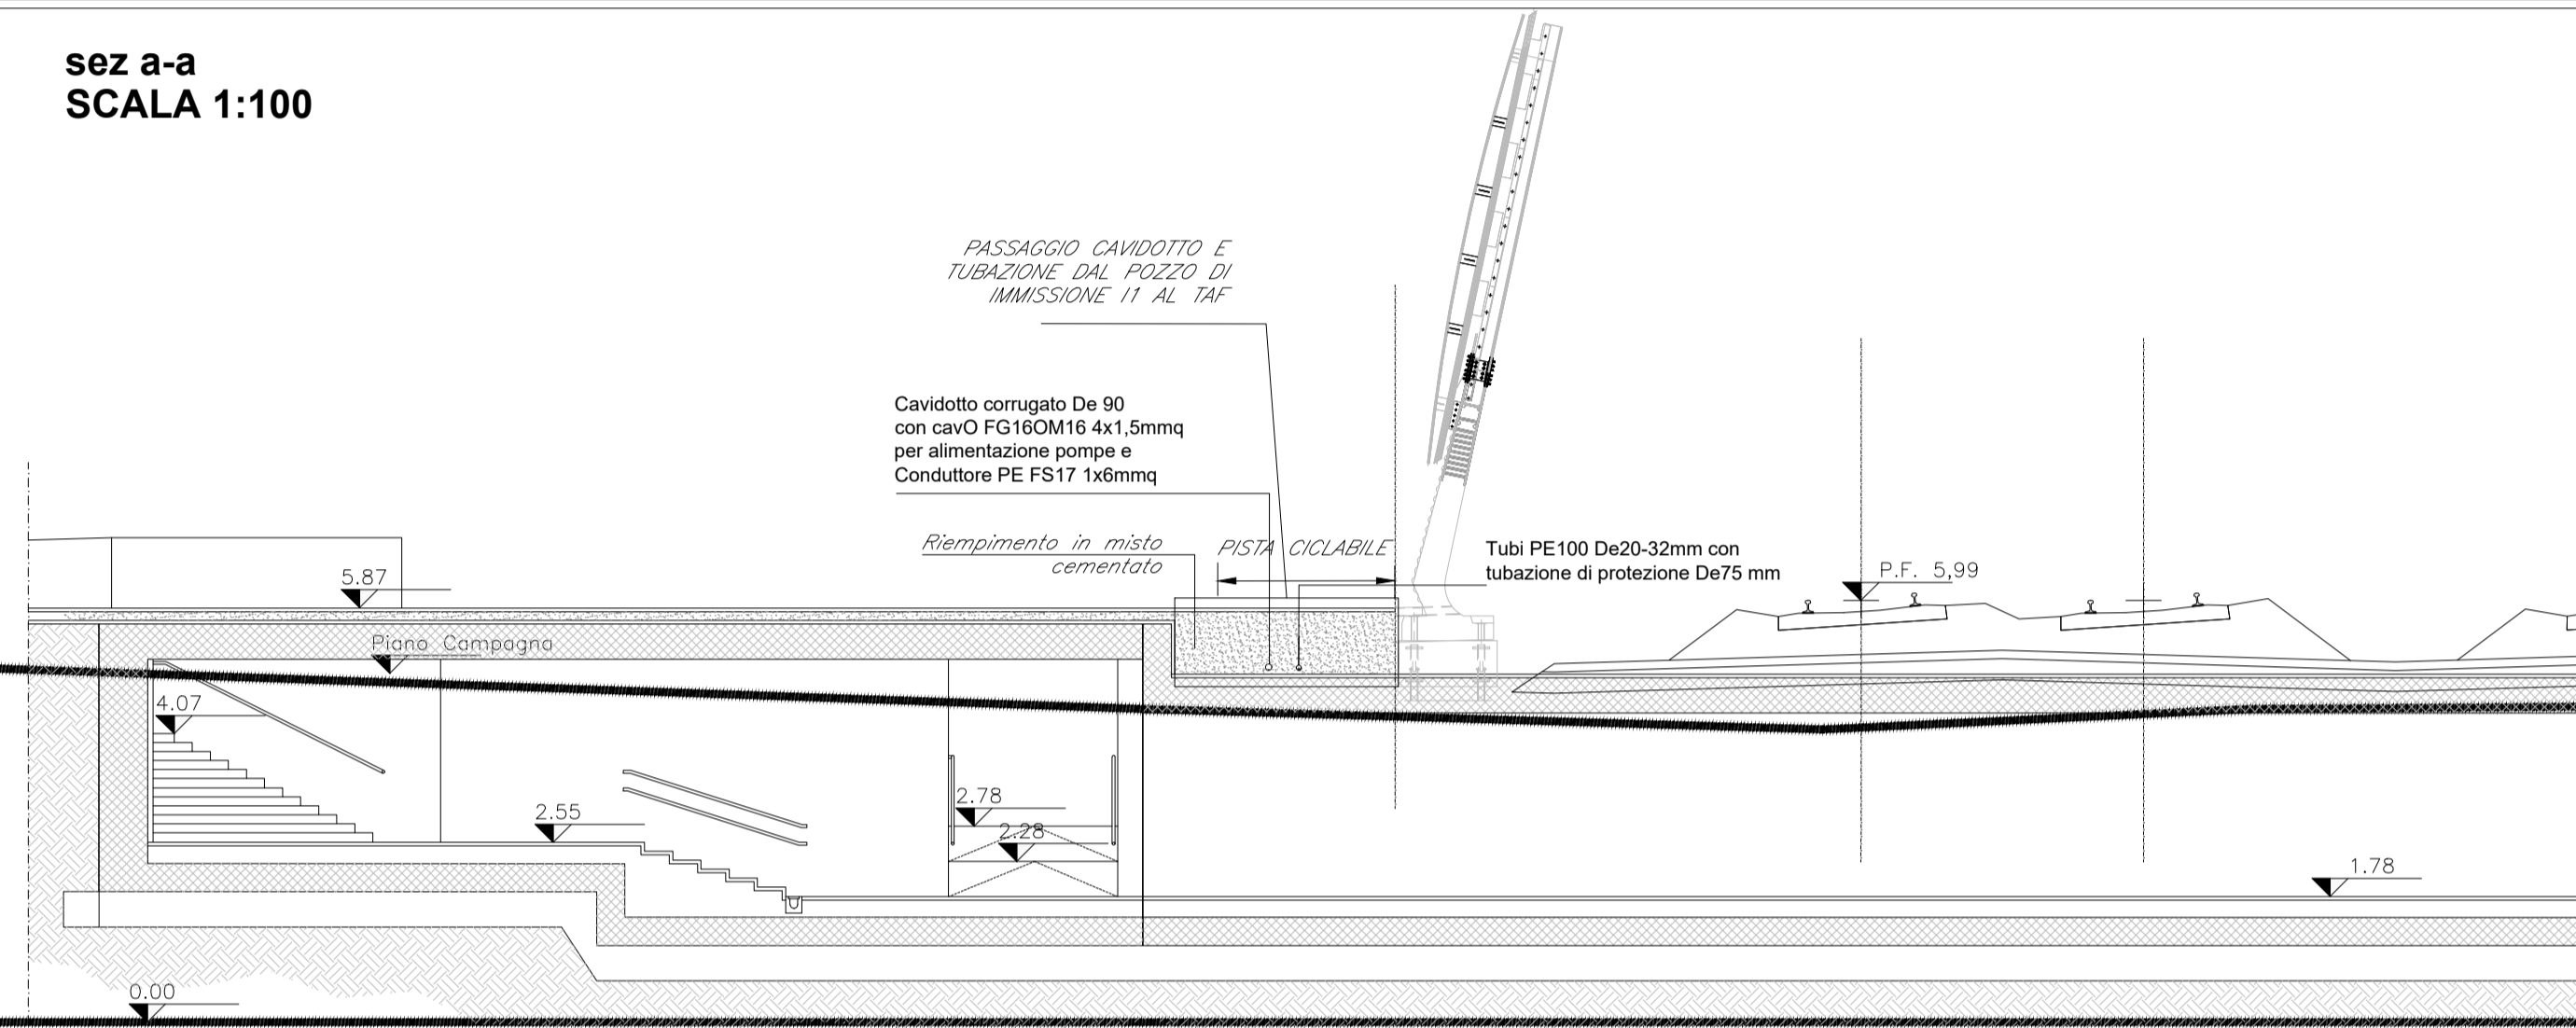

PARTICOLARE INTERFERENZA - SCALA 1:20

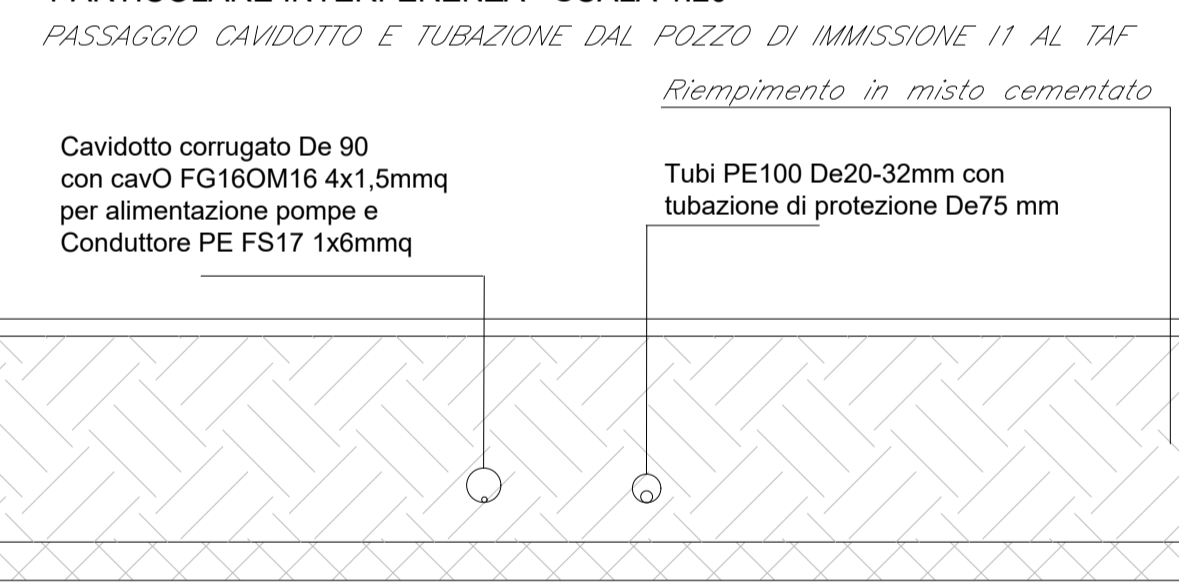

PARTICOLARE TIPOLOGICO

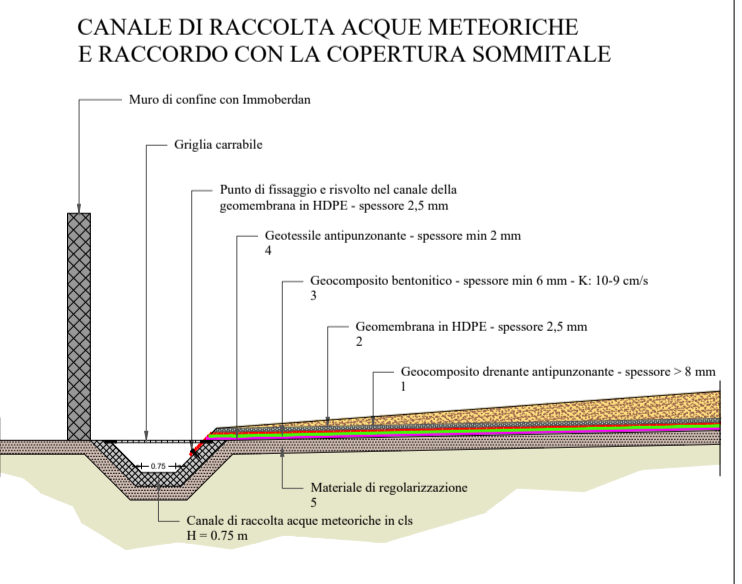

LEGENDA FASI DI REALIZZAZIONE BONIFICA FASE A

- Area delle Ferrovie del Sud-Est interessata dalle indagini di caratterizzazione ambientale
- Muro confine immoberdan da ripristinare
- Area di probabile ritrovamento surratanate
- Aree bonificate / Messa in sicurezza definitiva
- Sottopasso Stazione Campus
- Pozzi di immissione
- Pozzi di estrazione
- Pozzi di ispezione

COMMITTENTE:
RFI
RETE FERROVIARIA ITALIANA
GRUPPO FERROVIE DELLO STATO ITALIANE
DIREZIONE INVESTIMENTI
DIREZIONE PROGRAMMI INVESTIMENTI
DIRETTRICE SUD - PROGETTO ADRIATICA

DIREZIONE LAVORI:
ITALFERR
GRUPPO FERROVIE DELLO STATO ITALIANE

APPALTATORE:
ADAGOSTINO
COSTRUZIONI GENERALI

PROGETTAZIONE:
MANDATARIA **rpa** MANDANTE **CONTRASTA** **HUB**

PROGETTO ESECUTIVO
LINEA BARI-LECCE - RIASSETTO NODO DI BARI
TRATTA A SUD DI BARI
VARIANTE DI TRACCIATO TRA BARI C.LE E BARI TORRE A MARE

VARIANTE AMBIENTALE
Stato di progetto - Planimetrie con ubicazione delle interferenze con le fasi di lavoro del nodo ferroviario

APPALTATORE: **ADAGOSTINO COSTRUZIONI GENERALI**
PROGETTAZIONE: DIRETTORE DELLA PROGETTAZIONE Ing. MARCO RASINELLI
SCALA: VARIE

COMMESSA	LOTTO	FASE	ENTE	TIPO DOC.	OPERA/DISCIPLINA	PROGR.	REV.
IA3S	01	V	ZZ	P7	IM0000	008	A

Revis.	Descrizione	Redatto	Data	Verificato	Data	Approvato	Data	Autorizzato	Data
A	Emissione esecutiva	F. Contino	Mar 2021	F. Lomuro	Mar 2021	M. Rasinelli	Mar 2021	D. Lorusso	Mar 2021