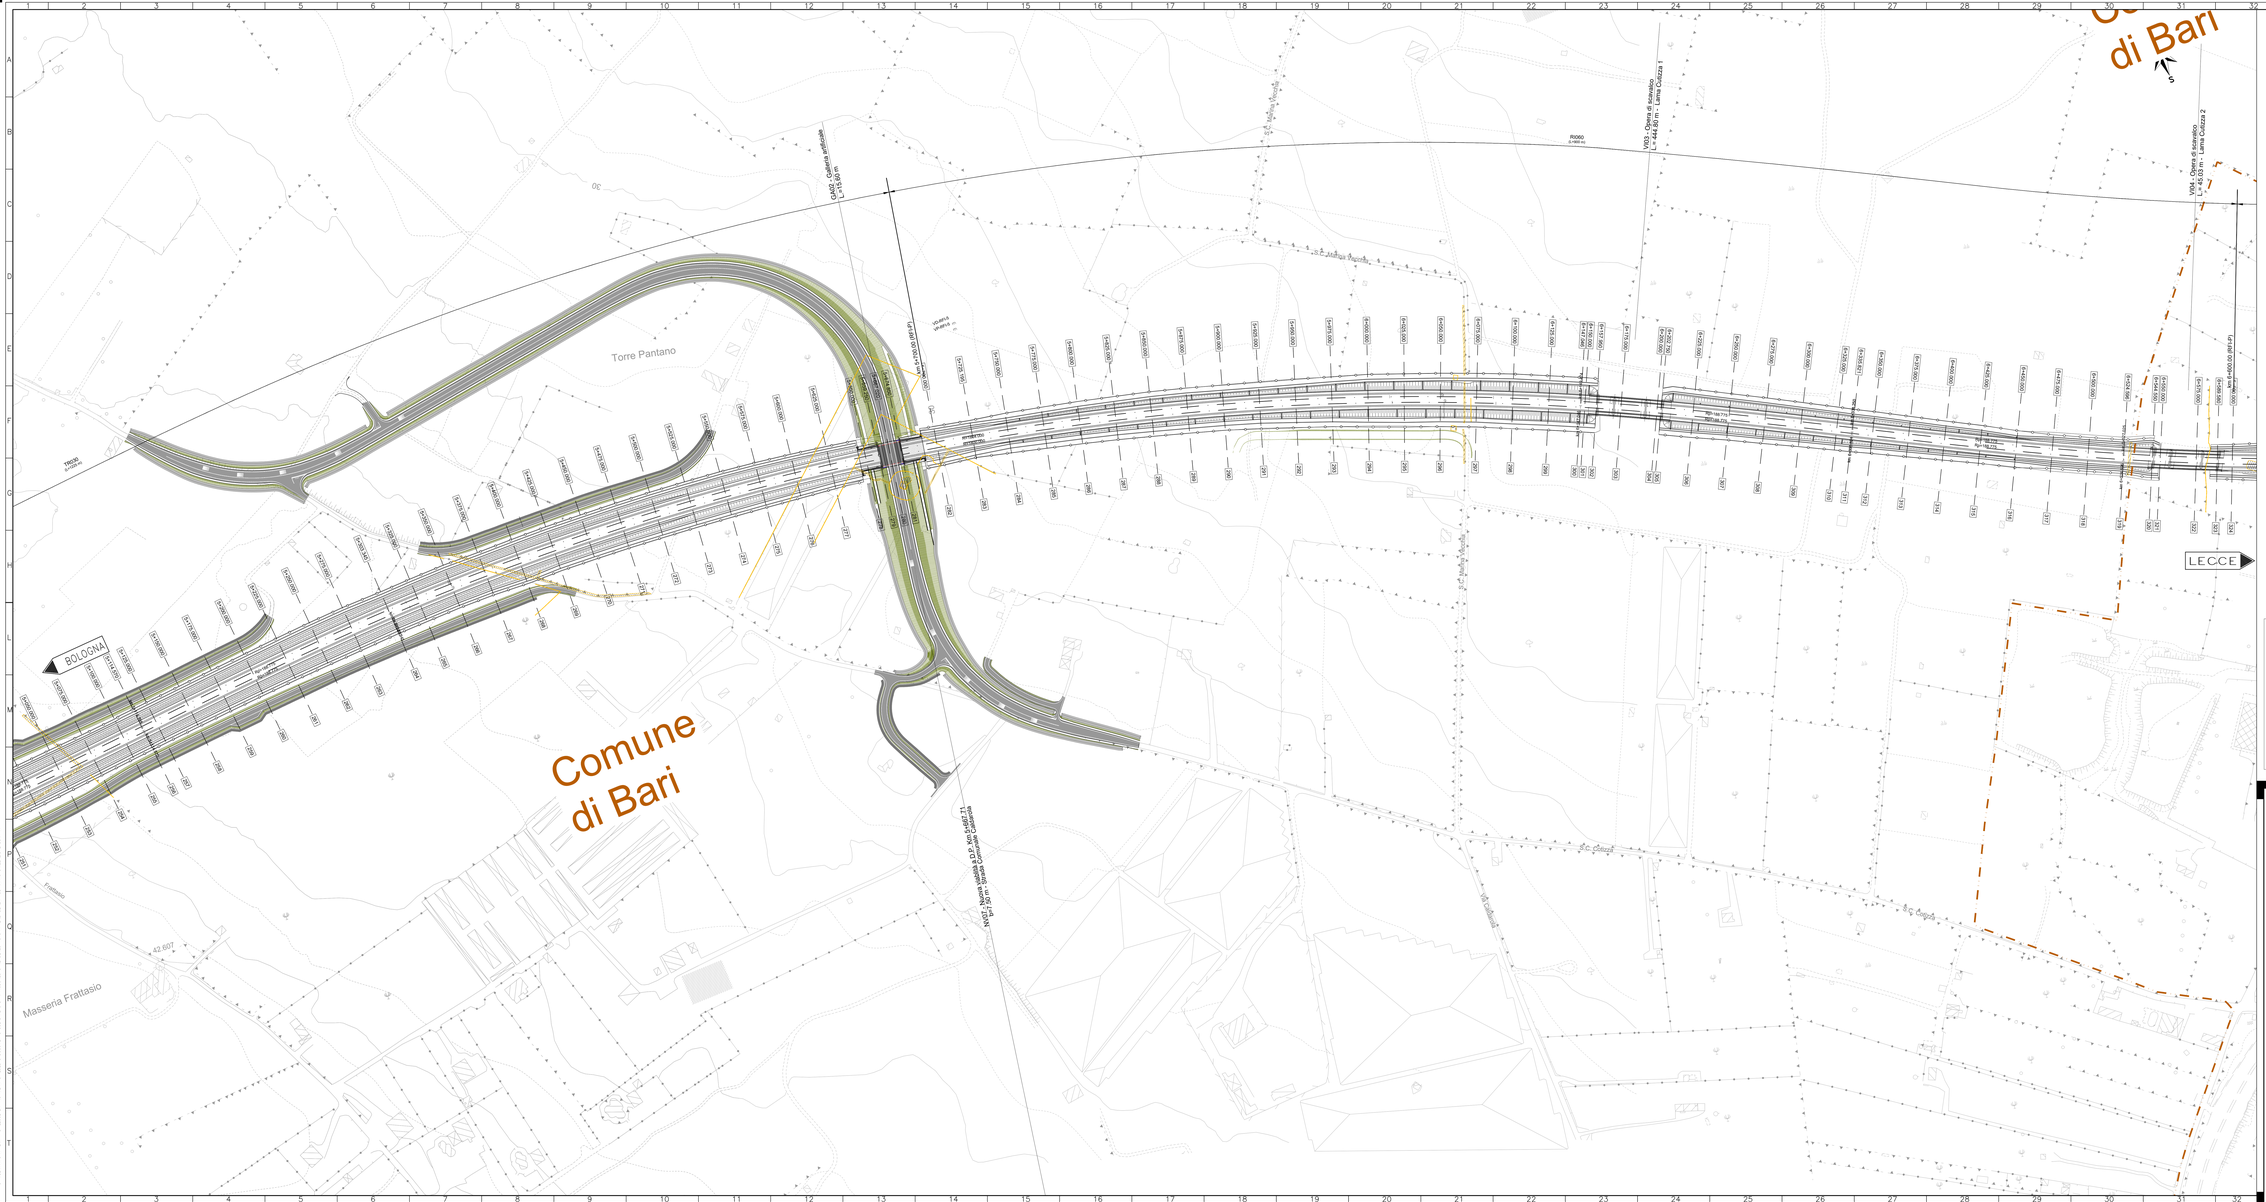

COMMITTENTE:

RFI RETE FERROVIARIA ITALIANA
GRUPPO FERROVIE DELLO STATO ITALIANE
DIREZIONE INVESTIMENTI
DIREZIONE PROGRAMMI INVESTIMENTI
DIRETTRICE SUD - PROGETTO ADRIATICA

DIREZIONE LAVORI:

ITALFERR
GRUPPO FERROVIE DELLO STATO ITALIANE

APPALTATORE:

A. D'AGOSTINO COSTRUZIONI GENERALI

PROGETTAZIONE:

MANDATARIA: ipa MANDANTE: TECHNITAL

PROGETTO ESECUTIVO

LINEA BARI-LECCE - RIASSETTO NODO DI BARI

TRATTA A SUD DI BARI

VARIANTE DI TRACCIATO TRA BARI C.LE E BARI TORRE A MARE

ELABORATI LINEE - TRACCIATI RFI

Planimetria di progetto su cartografia - Tav 5 di 8

APPALTATORE	PROGETTAZIONE		SCALA:
Il Direttore Tecnico (Ing. Antonio Bruno)	DIRETTORE DELLA PROGETTAZIONE (Ing. MARCO RASIMELLI)		1:1000

COMMESSA/LOTTO	FASE	ENTE	TIPO DOC.	OPERA/DISCIPLINA	PROGR.	REV.
IA3S 01	E	ZZ	P7	IF0001	005	E

Revis.	Descrizione	Redatto	Data	Verificato	Data	Approvato	Data	Autorizzato Data
A	Istanze Vo Dentro	N. Vicinelli	Feb 2021	A. Marino	Feb 2021	M. Rasimelli	Feb 2021	D. Benedetto
B	Istanze AQP							
C	Rispetto Rif.ANAS 0000024							
D	Ottemperanza Rif. ANAS 0000028							
E	Ottemperanza Rif. RFI 0012476 del 05/05/2021							

Firmato digitalmente da
Marco Rasimelli
O = Ordine degli Ingegneri della Provincia di Perugia
C = IT

File: IA3S01E2ZP7IF0001005E.dwg

n. Elab.:

© RISERVATA A TERNA - LEGGE 24 MARZO 1958 N. 127 ART. 2575 E SEGUENTI C.C. DIRITTO DI PROPRIETA' E DI AUTORE. LA COPIA O RIPRODUZIONE, ANCHE PARZIALE, NON SONO AMMESSE SENZA AUTORIZZAZIONE SCRITTA