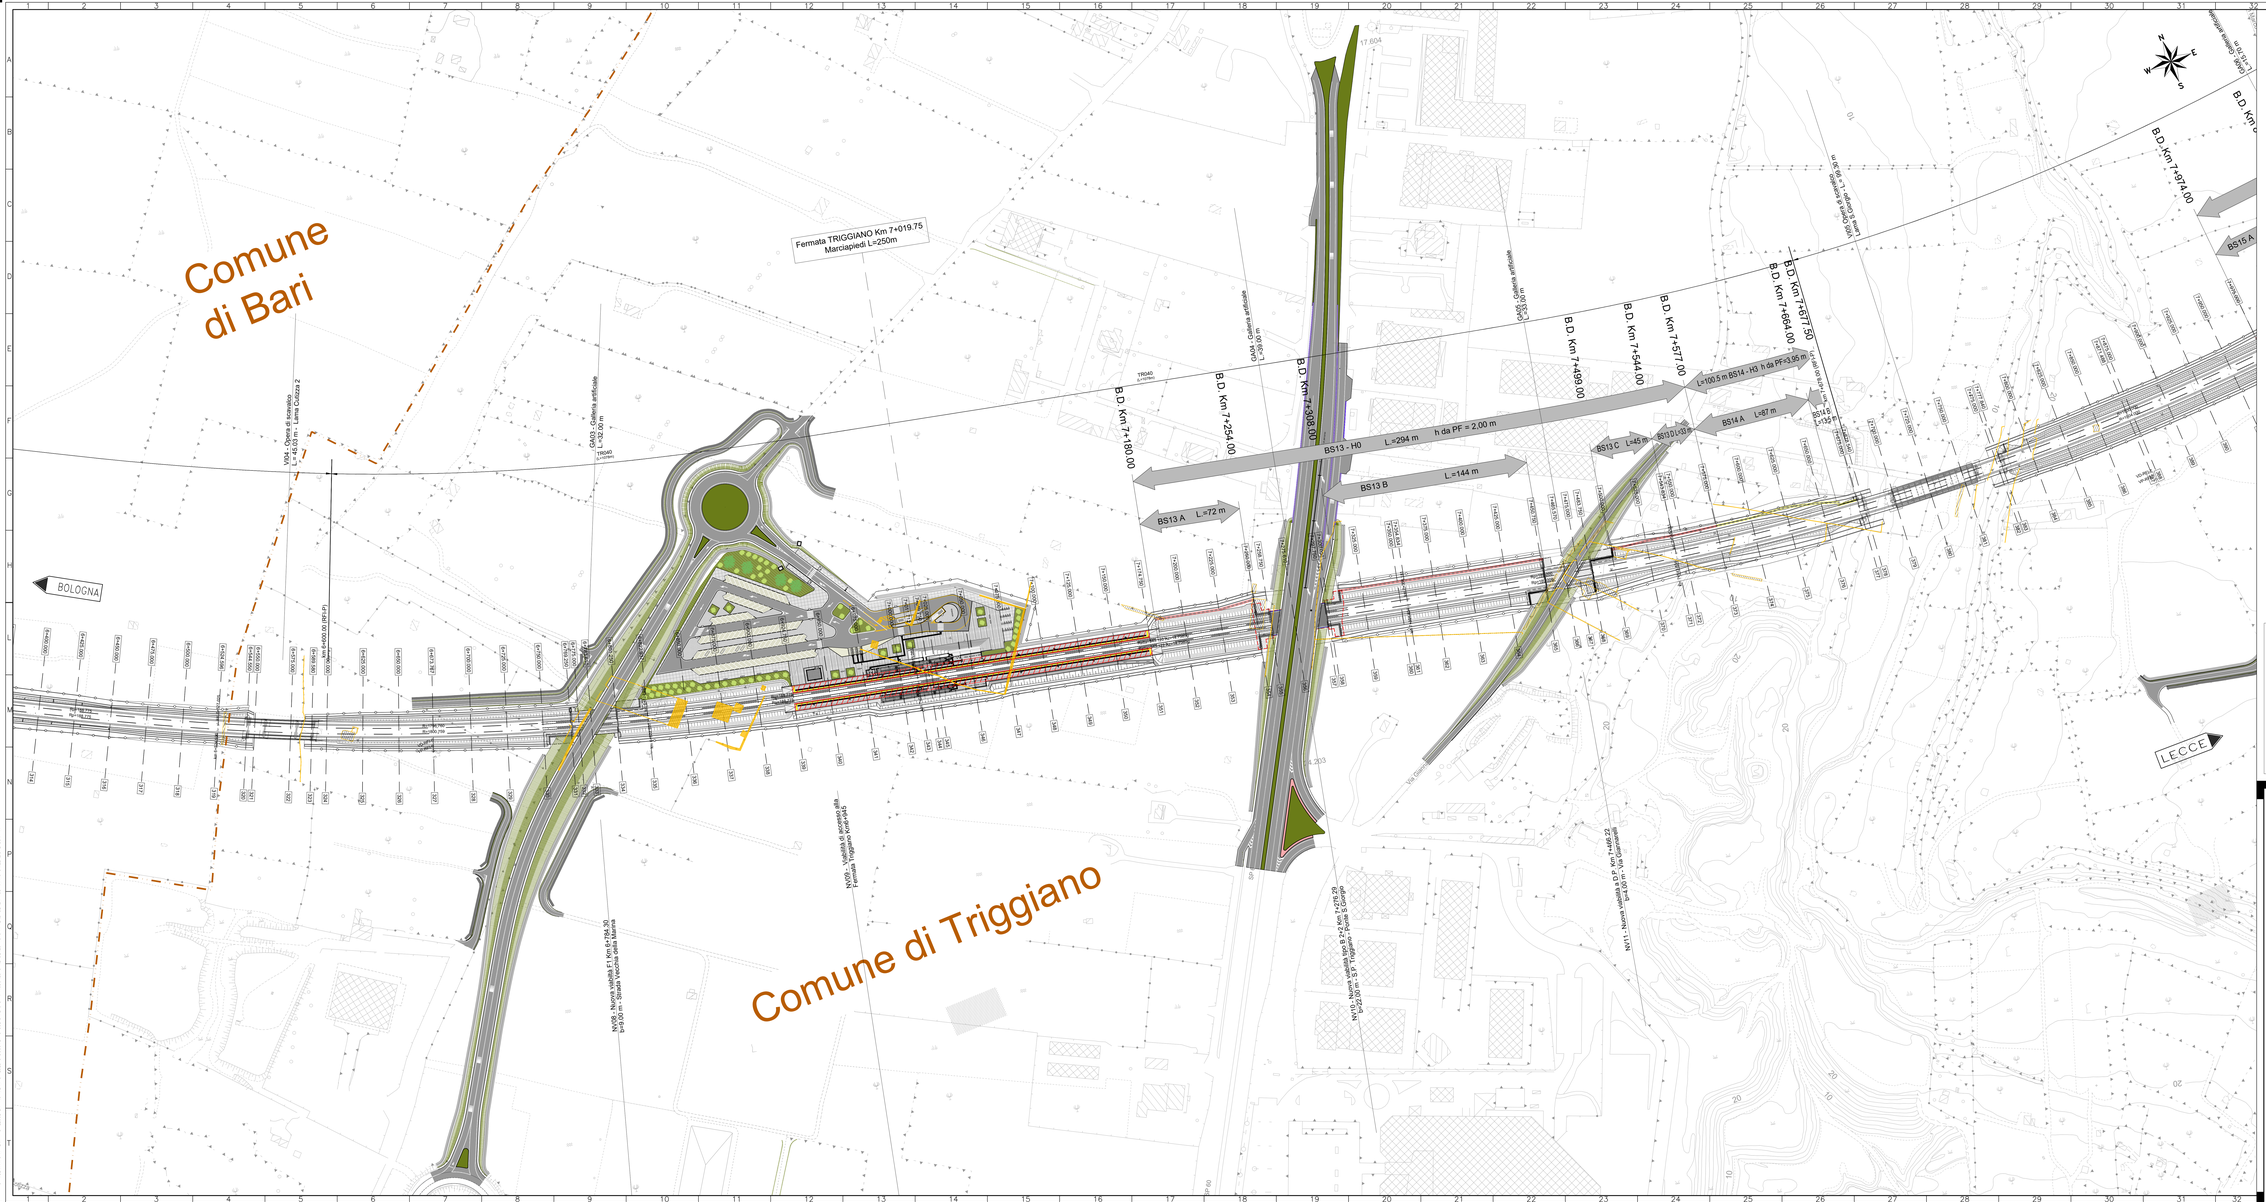
Comune di Bari
Comune di Triggiano
Fermata TRIGGIANO Km 7+019.75
Marciapiedi L=250m
BOLOGNA
LECCE
BS13 - H0
L=294 m
h da PF = 2.00 m
BS13 A
L=72 m
BS13 B
L=144 m
BS13 C
L=45 m
BS13 D L=33 m
BS14 A
L=87 m
BS14 B L=132 m
L=100.5 m BS14 - H3 h da PF=3.95 m
B.D. Km 7+180.00
B.D. Km 7+254.00
B.D. Km 7+308.00
B.D. Km 7+499.00
B.D. Km 7+544.00
B.D. Km 7+577.00
B.D. Km 7+664.00
B.D. Km 7+877.50
B.D. Km 7+874.00
BS15 A
V04 - Opera di scavalco
L = 45.00 m - Linea Cozza 2
GA03 - Galleria artificiale
L=32.00 m
NV06 - Nuova viabilità F1 Km 0+294.30
lungh. = 69.00 m - Strada Vecchia della Stazione
NV01 - Nuova viabilità S Paolo - Triggiano
lungh. = 1.127.00 m - Nuova viabilità Km 7+276.20