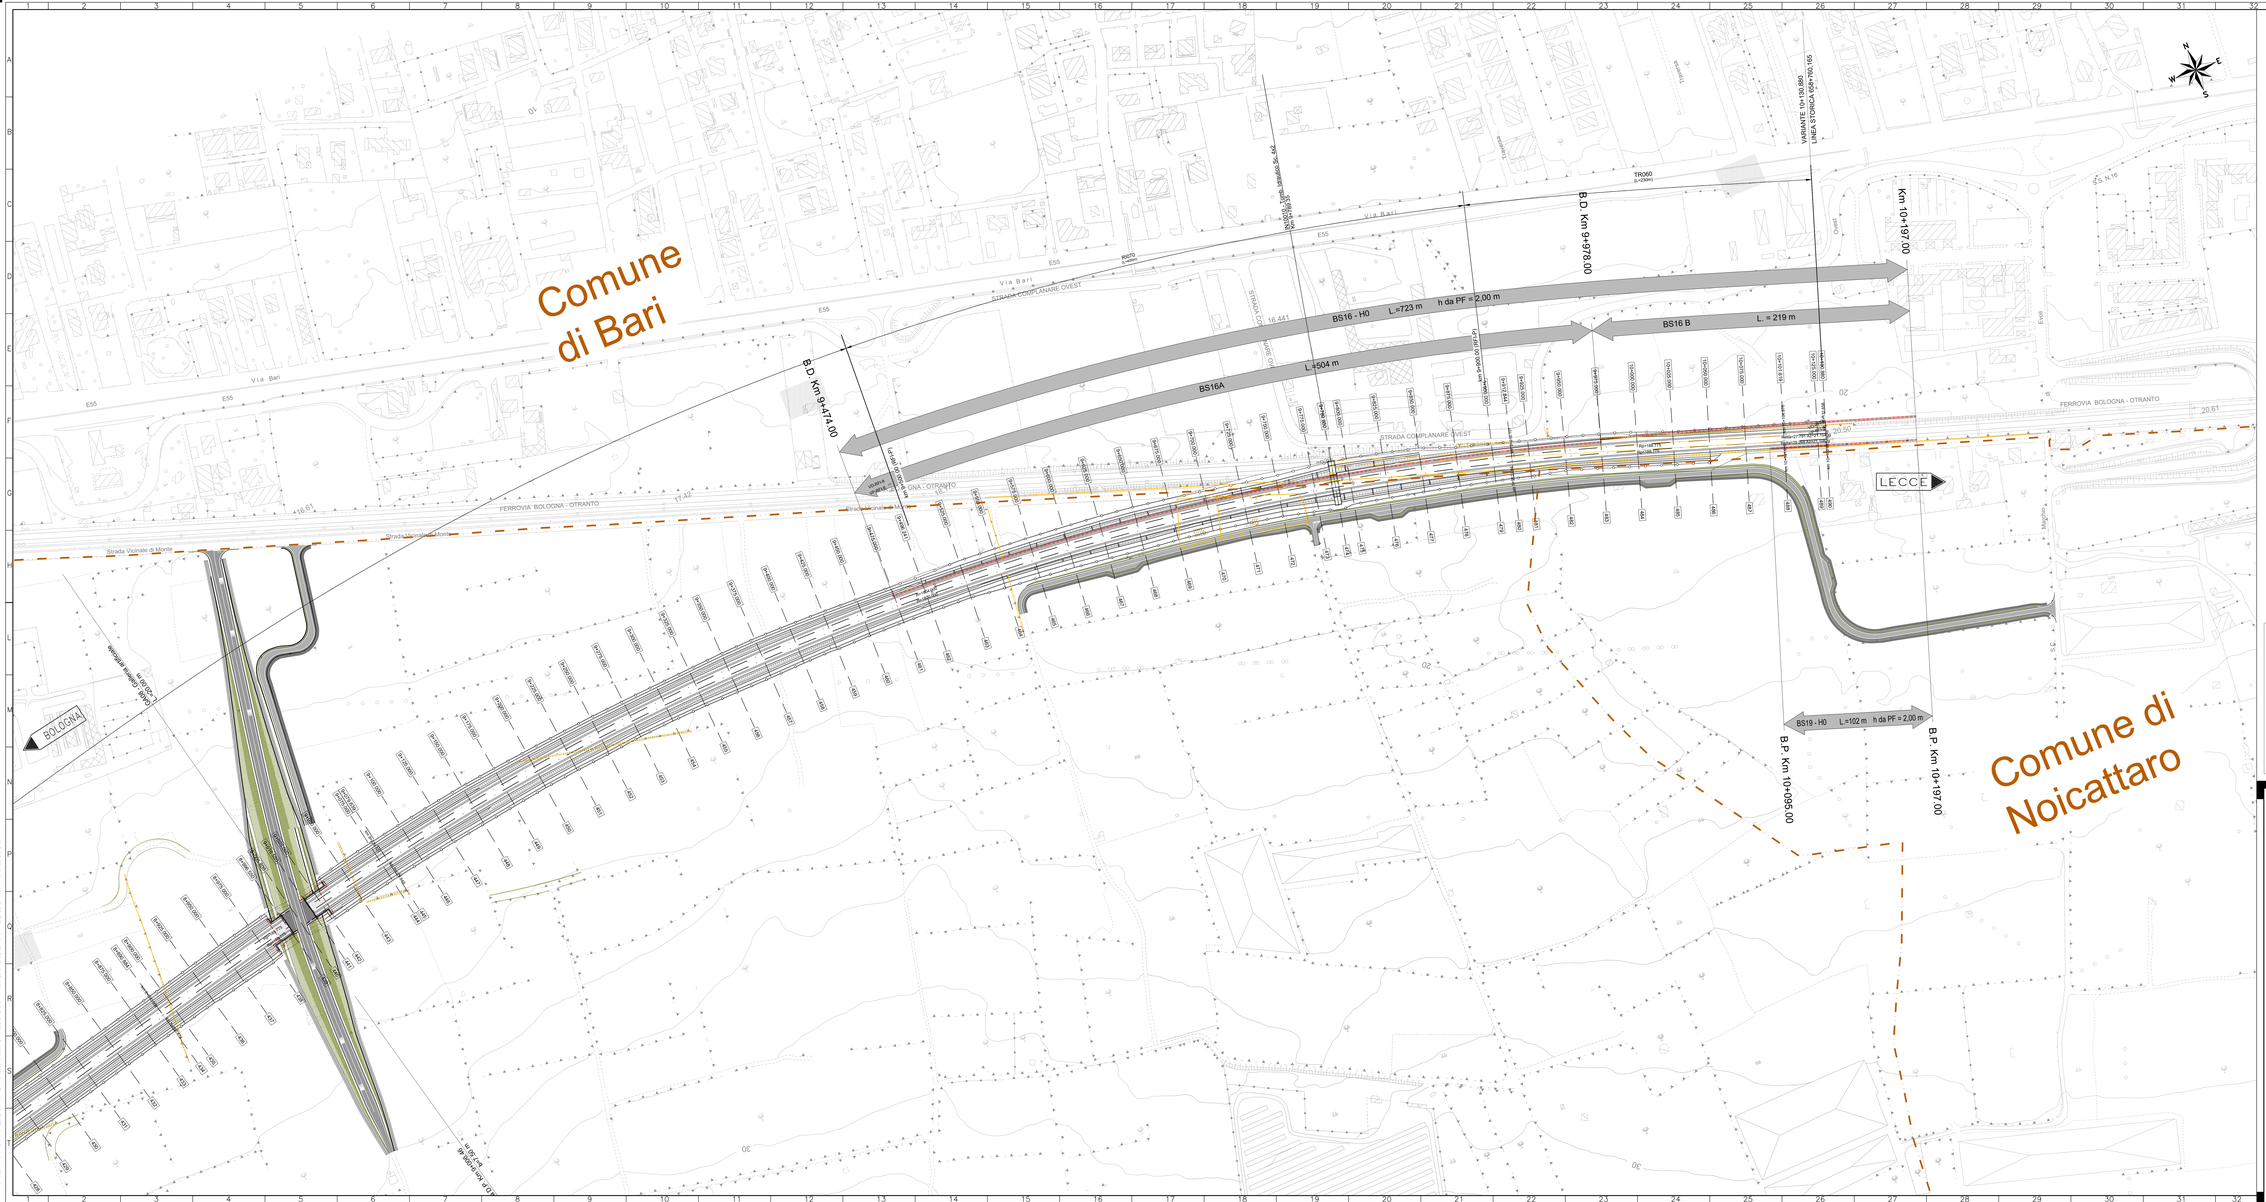

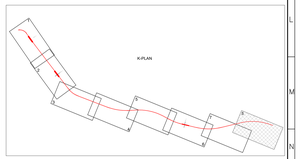

COMMITTENTE:

RFI RETE FERROVIARIA ITALIANA
GRUPPO FERROVIE DELLO STATO ITALIANE
DIREZIONE INVESTIMENTI
DIREZIONE PROGRAMMI INVESTIMENTI
DIRETTRICE SUD - PROGETTO ADRIATICA

DIREZIONE LAVORI:

ITALFERR
GRUPPO FERROVIE DELLO STATO ITALIANE

APPALTATORE:

A. D'AGOSTINO COSTRUZIONI GENERALI

PROGETTAZIONE:

MANDATARIA rpa MANDANTE TECHNITAL

PROGETTO ESECUTIVO

LINEA BARI-LECCE - RIASSETTO NODO DI BARI
TRATTA A SUD DI BARI
VARIANTE DI TRACCIATO TRA BARI C.LE E BARI TORRE A MARE

ELABORATI LINEE - TRACCIATI RFI

Planimetria di progetto su cartografia - Tav 8 di 8

APPALTATORE	PROGETTAZIONE		SCALA:
D'AGOSTINO COSTRUZIONI GENERALI S.r.l. Il Direttore Tecnico (Ing. Carlo Emanuele Gallo)	DIRETTORE TECNICO (Ing. Mario LI PIGNANI)		1:1000

COMMESSA/LOTTO	FASE	ENTE	TIPO DOC.	OPERA/DISCIPLINA	PROGR.	REV.
IA3S 01	E	ZZ	P7	IF0001	008	E

Revis.	Descrizione	Redatto	Data	Verificato	Data	Approvato	Data	Autorizzato Data
A	Istanze Vo Dentro	G. Arcuti	Feb 2021	A. Manno	Feb 2021	M. Ravanelli	Feb 2021	G. Brunetti Feb 2021
B	Istanze AQP							
C	Recepito Rif. Ind.RI-2020/2136							
D	Emesso per Ind. RI-AS-RI-2020/2136							
E	Emesso per Ind.RI-AS-RI-2020/2136							

Firmato digitalmente da
Marco Rasimelli
O = Ordine degli Ingegneri della Provincia di Perugia
C = IT

File: IA3S01EZZP7IF0001008E

n. Elab.:

© GEOSNAP s. Tipiano - P. IVA 01 [illegible] - Il USO e AMPIEZZA di questo DISEGNO DL DATO è VINCOLATO A CONTRATTO VIGENTE. PER ENTRA NUTRITA AUTORIZZAZIONE SCRITTA