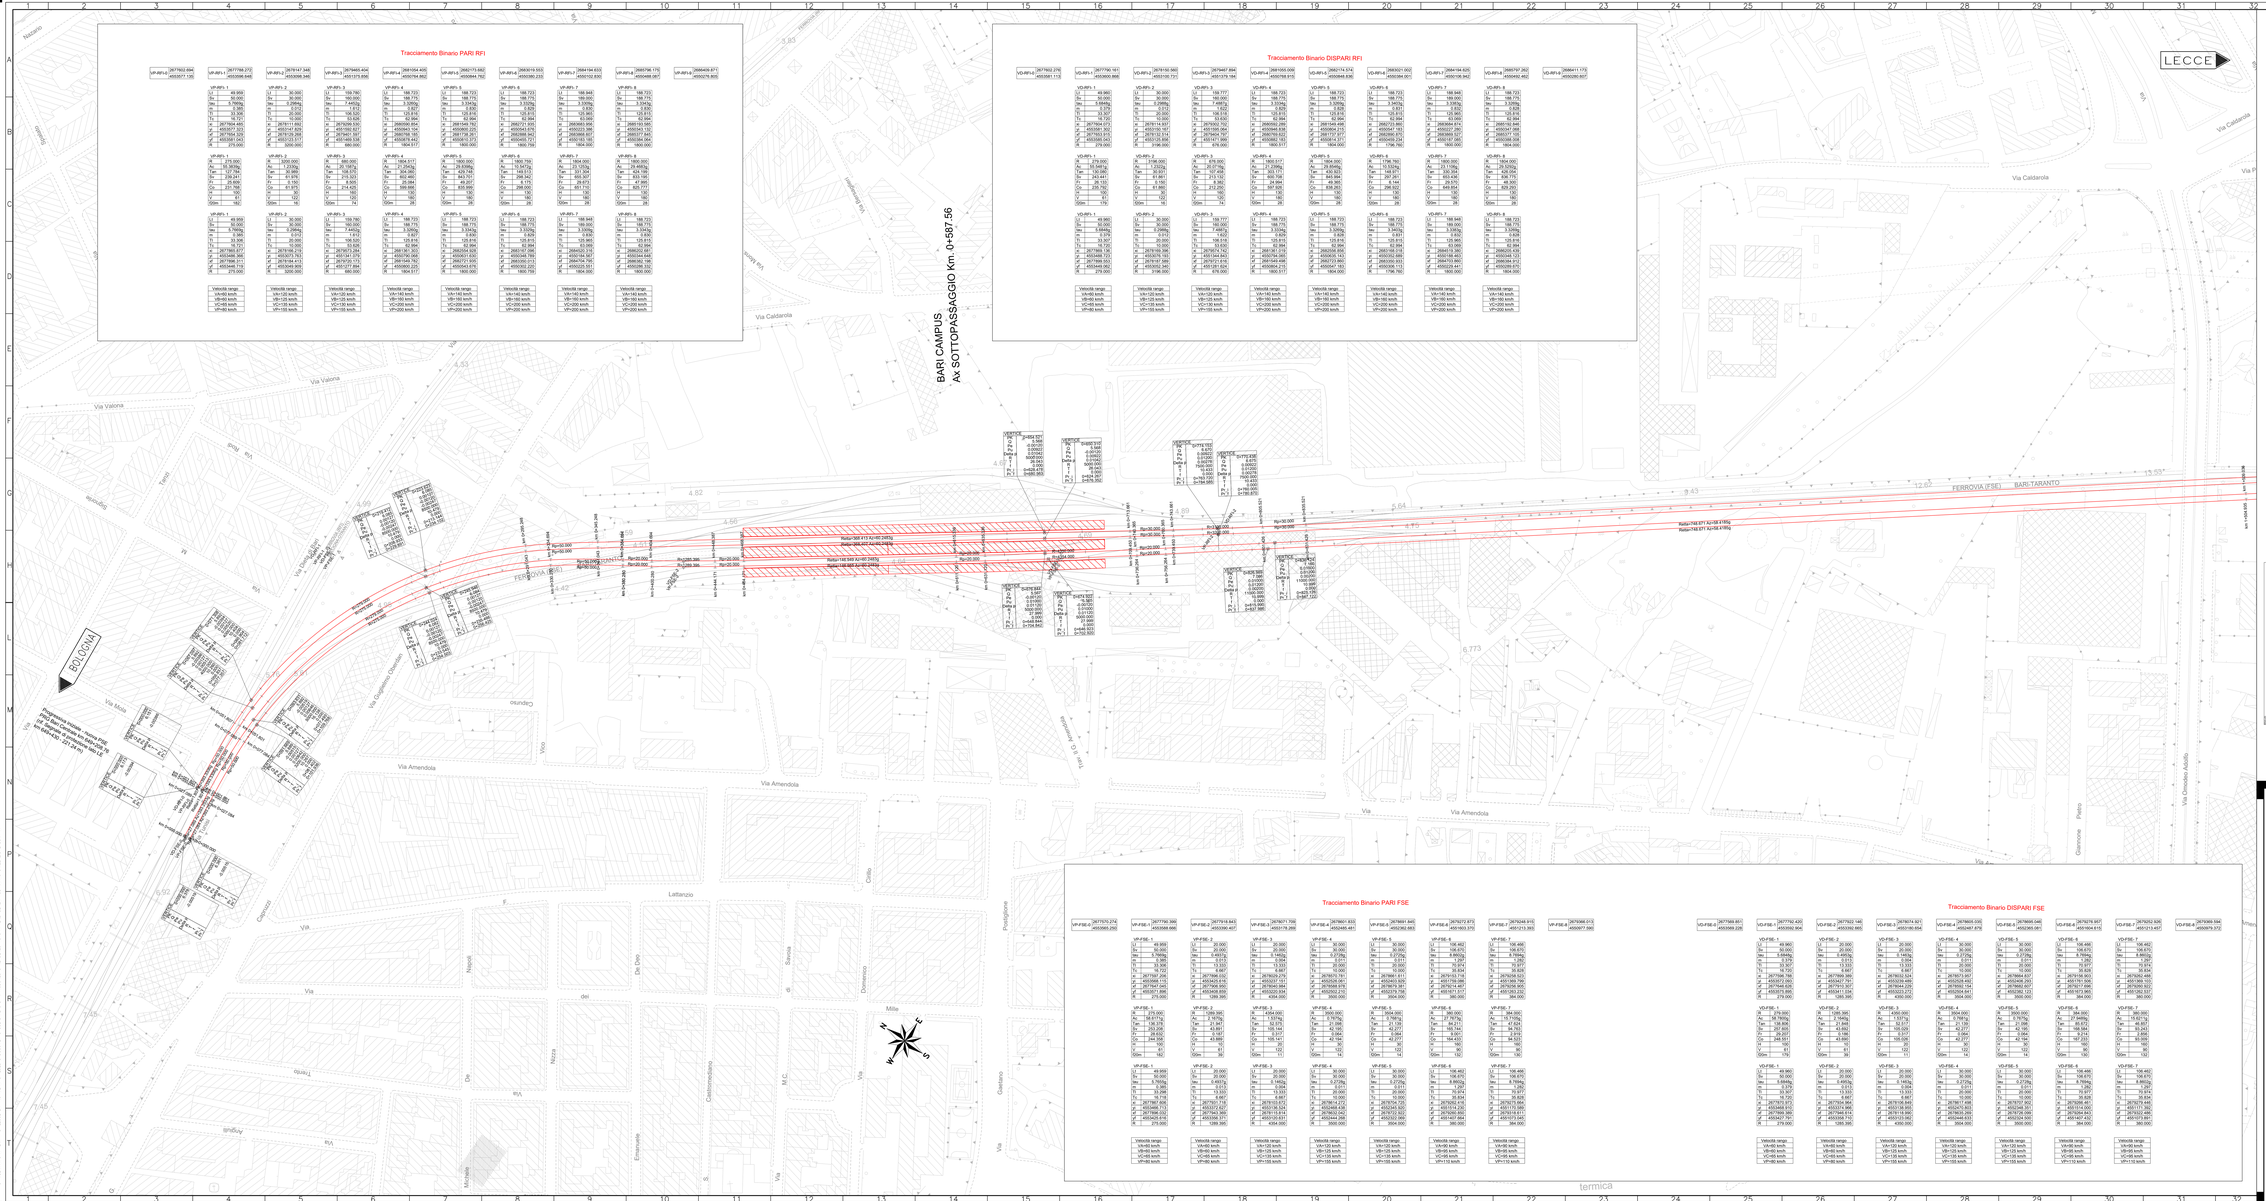

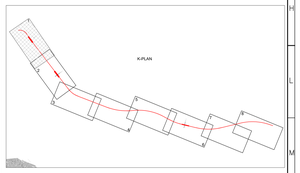

COMMITTENTE:

RFI RETE FERROVIARIA ITALIANA
GRUPPO FERROVIE DELLO STATO ITALIANE
DIREZIONE INVESTIMENTI
DIREZIONE PROGRAMMI INVESTIMENTI
DIRETTRICE SUD - PROGETTO ADRIATICA

DIREZIONE LAVORI:

ITALFERR GRUPPO FERROVIE DELLO STATO ITALIANE

APPALTATORE:

AD AGOSTINO COSTRUZIONI GENERALI

PROGETTAZIONE:

MANDATARIA rpa MANDANTE TECHNITAL

PROGETTO ESECUTIVO

LINEA BARI-LECCE - RIASSETTO NODO DI BARI

TRATTA A SUD DI BARI

VARIANTE DI TRACCIATO TRA BARI C.LE E BARI TORRE A MARE

ELABORATI LINEE - TRACCIATI RFI

Planimetria di tracciamento - Tav 1 di 8

APPALTATORE	PROGETTAZIONE		SCALA:
IL DIRETTORE TECNICO (Ing. Dino Bonadiman)	DIRETTORE TECNICO PROGETTAZIONE (Ing. MARCO RASIMELLI)		1:1000

COMMESSA/LOTTO	FASE	ENTE	TIPO DOC.	OPERA/DISCIPLINA	PROGR.	REV.
IA3S	01	E	ZZ	P7	IF0/0/0/1	009	B

Revis.	Descrizione	Redatto	Data	Verificato	Data	Approvato	Data	Autorizzato Data
A	Emissione per RdS-RfI-00000208	G. Vocciolf	Feb 2022	A. Ranieri	Feb 2022	M. Rasimelli	Feb 2022	M. Rasimelli Feb 2022
B	Revisione per RdS-RfI-0000208	G. Vocciolf	Giugno 2022	A. Ranieri	Giugno 2022	M. Rasimelli	Giugno 2022	M. Rasimelli Giugno 2022

File: IA3S01EZZP7IF0001009B

n. Elab.:

Firmato digitalmente da
Marco Rasimelli
O = Ordine degli Ingegneri della Provincia di Perugia
C = IT