



**SEZIONE N. 41**

Piano di posa	n	7,78
Bonifica	m2	0,00
Scavo	m2	0,00
Rilevato	m2	3,94
Terreno vegetale SX	m2	0,64
Terreno vegetale DX	m2	0,44
Fosso SX	m2	0,00
Fosso DX	m2	0,49
Scotico - Rilevato	m2	3,89
Pavimentazione	m	4,00
Pav. usura sp. 0,04	m2	0,16
Pav. binder sp. 0,05	m2	0,20
Pav. fondaz. sp. 0,18	m2	0,72

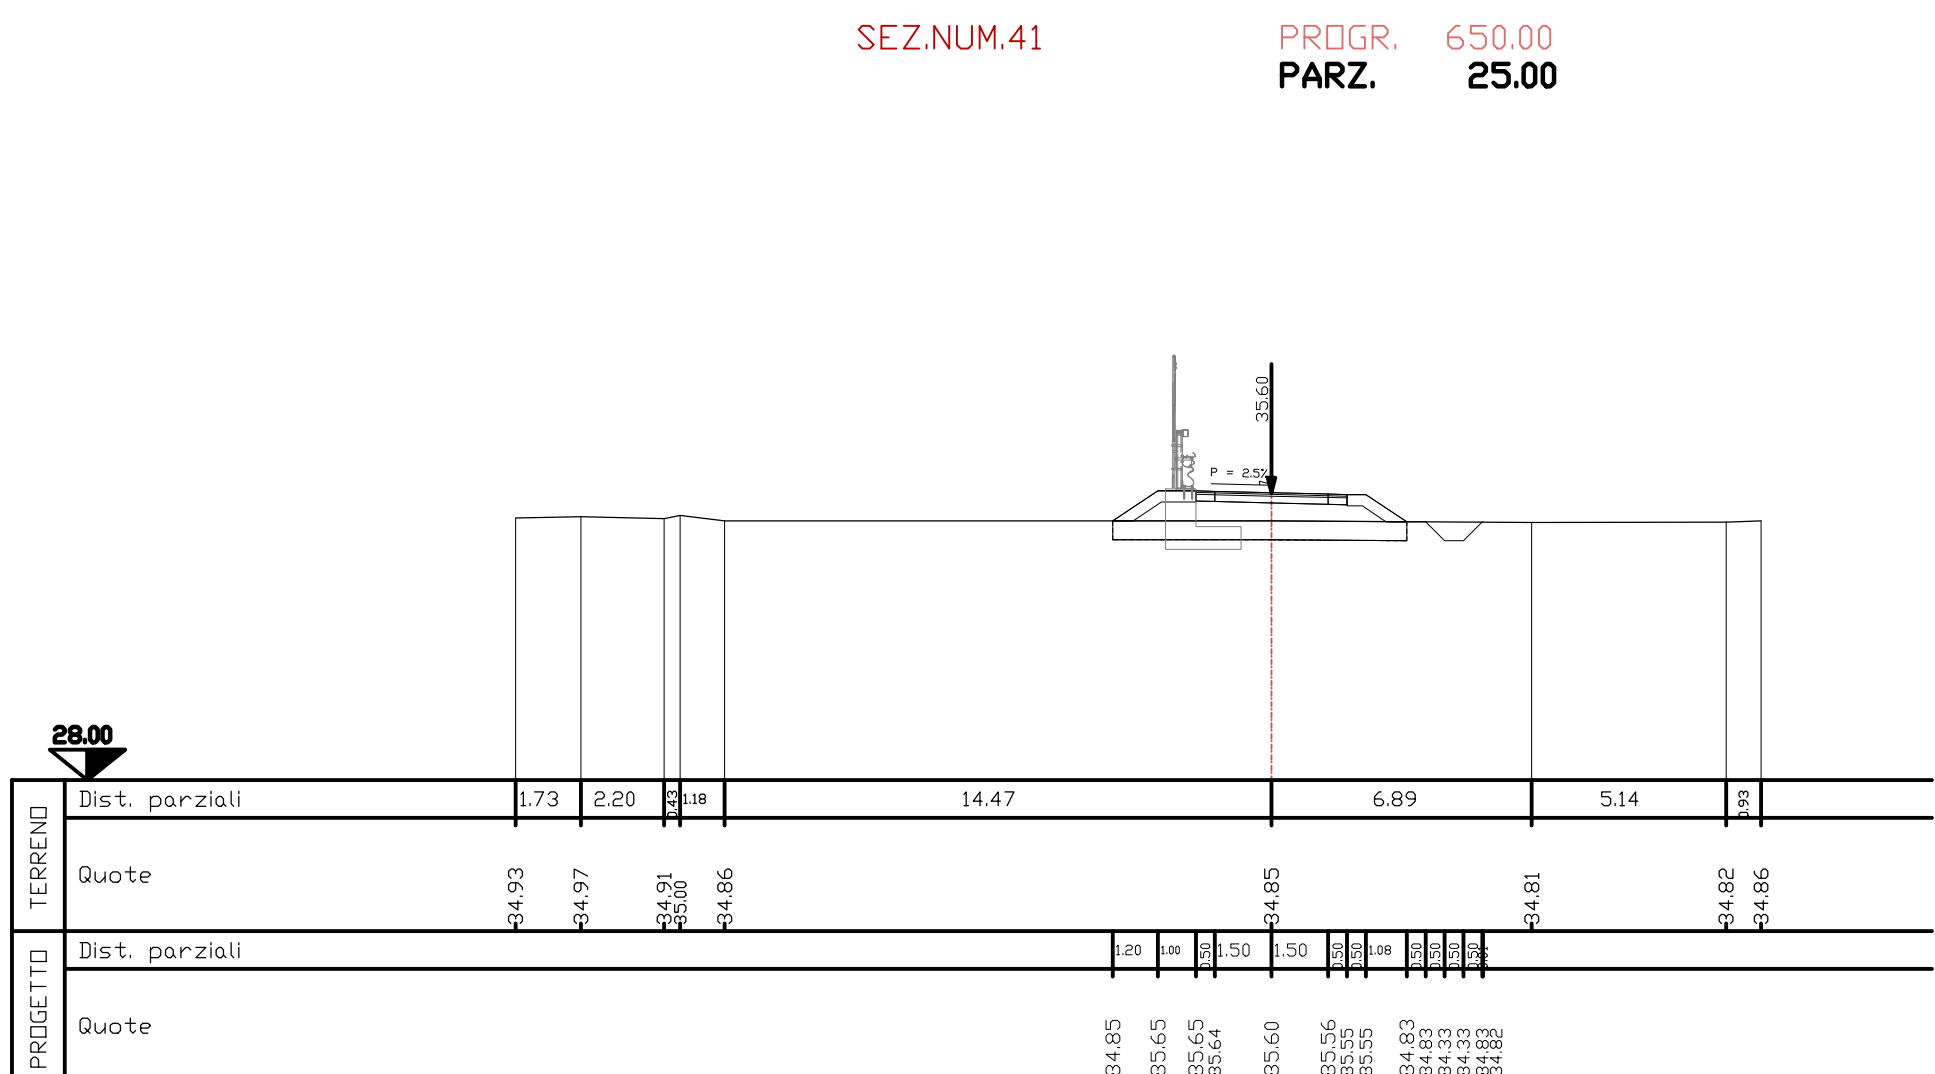


**SEZIONE N. 45**

Piano di posa	n	5,76
Bonifica	m2	0,00
Scavo	m2	0,00
Rilevato	m2	0,16
Terreno vegetale SX	m2	0,37
Terreno vegetale DX	m2	0,18
Fosso SX	m2	0,00
Fosso DX	m2	0,50
Scotico	m2	2,88
Pavimentazione	m	4,00
Pav. usura sp. 0,04	m2	0,16
Pav. binder sp. 0,05	m2	0,20
Pav. Fondaz. sp. 0,18	m2	0,72

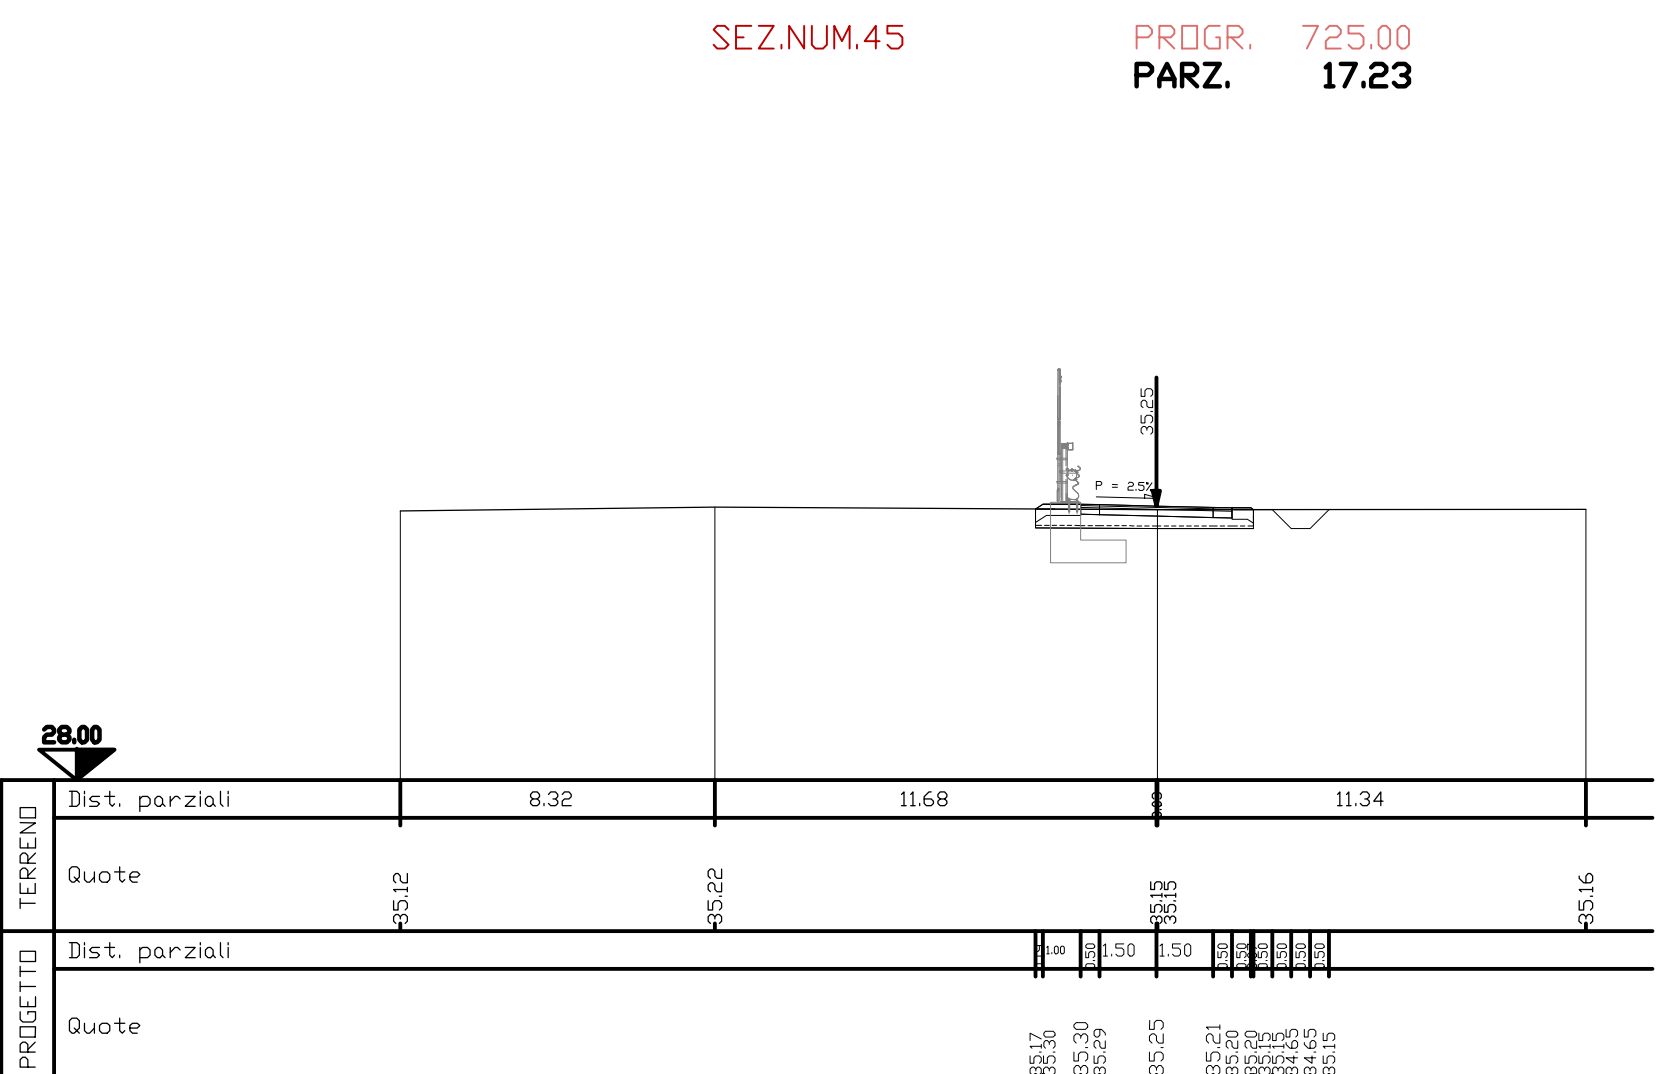


**SEZIONE N. 42**

Piano di posa	n	7,23
Bonifica	m2	0,00
Scavo	m2	0,00
Rilevato	m2	2,63
Terreno vegetale SX	m2	0,55
Terreno vegetale DX	m2	0,33
Fosso SX	m2	0,00
Fosso DX	m2	0,51
Scotico - Rilevato	m2	3,62
Pavimentazione	m	4,00
Pav. usura sp. 0,04	m2	0,16
Pav. binder sp. 0,05	m2	0,20
Pav. fondaz. sp. 0,18	m2	0,72

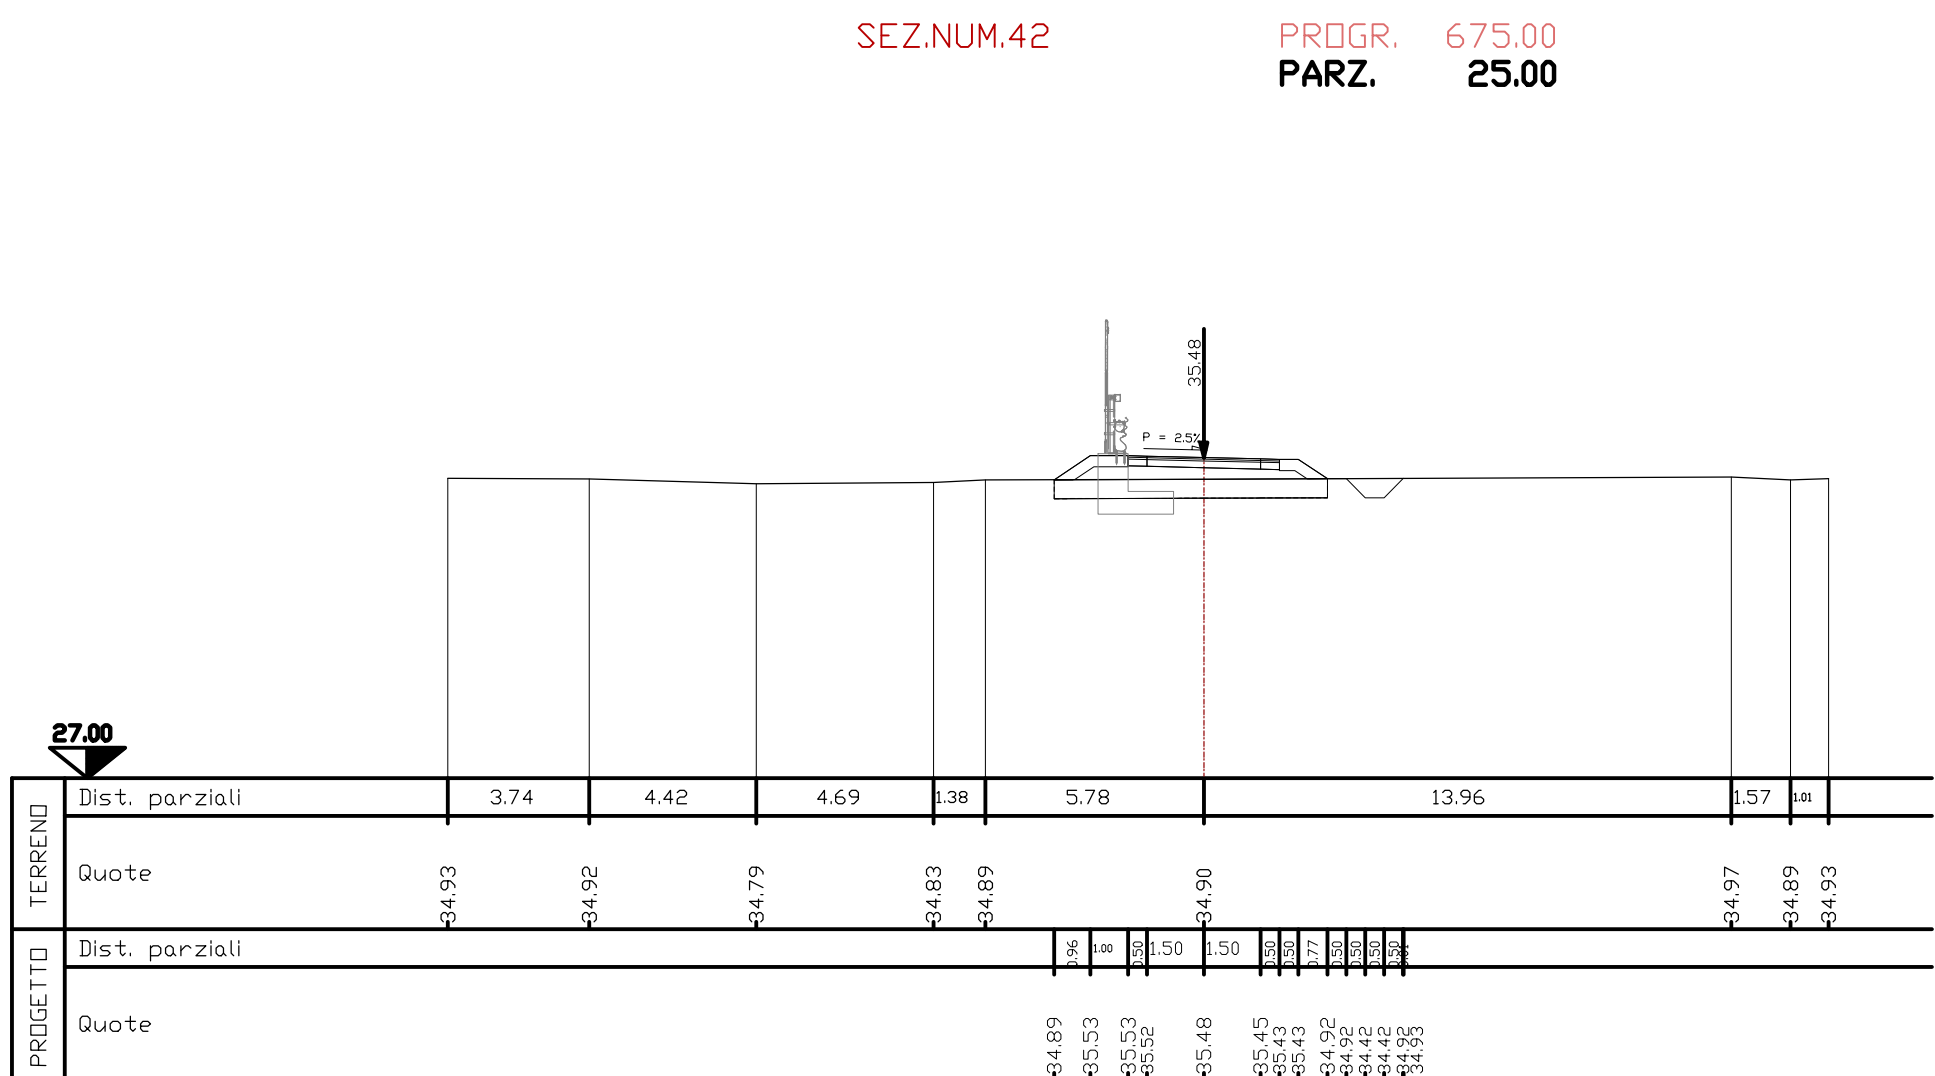


**SEZIONE N. 46**

Piano di posa	n	5,72
Bonifica	m2	0,00
Scavo	m2	0,00
Rilevato	m2	0,16
Terreno vegetale SX	m2	0,38
Terreno vegetale DX	m2	0,16
Fosso SX	m2	0,00
Fosso DX	m2	0,51
Scotico	m2	2,86
Pavimentazione	m	4,00
Pav. usura sp. 0,04	m2	0,16
Pav. binder sp. 0,05	m2	0,20
Pav. Fondaz. sp. 0,18	m2	0,72

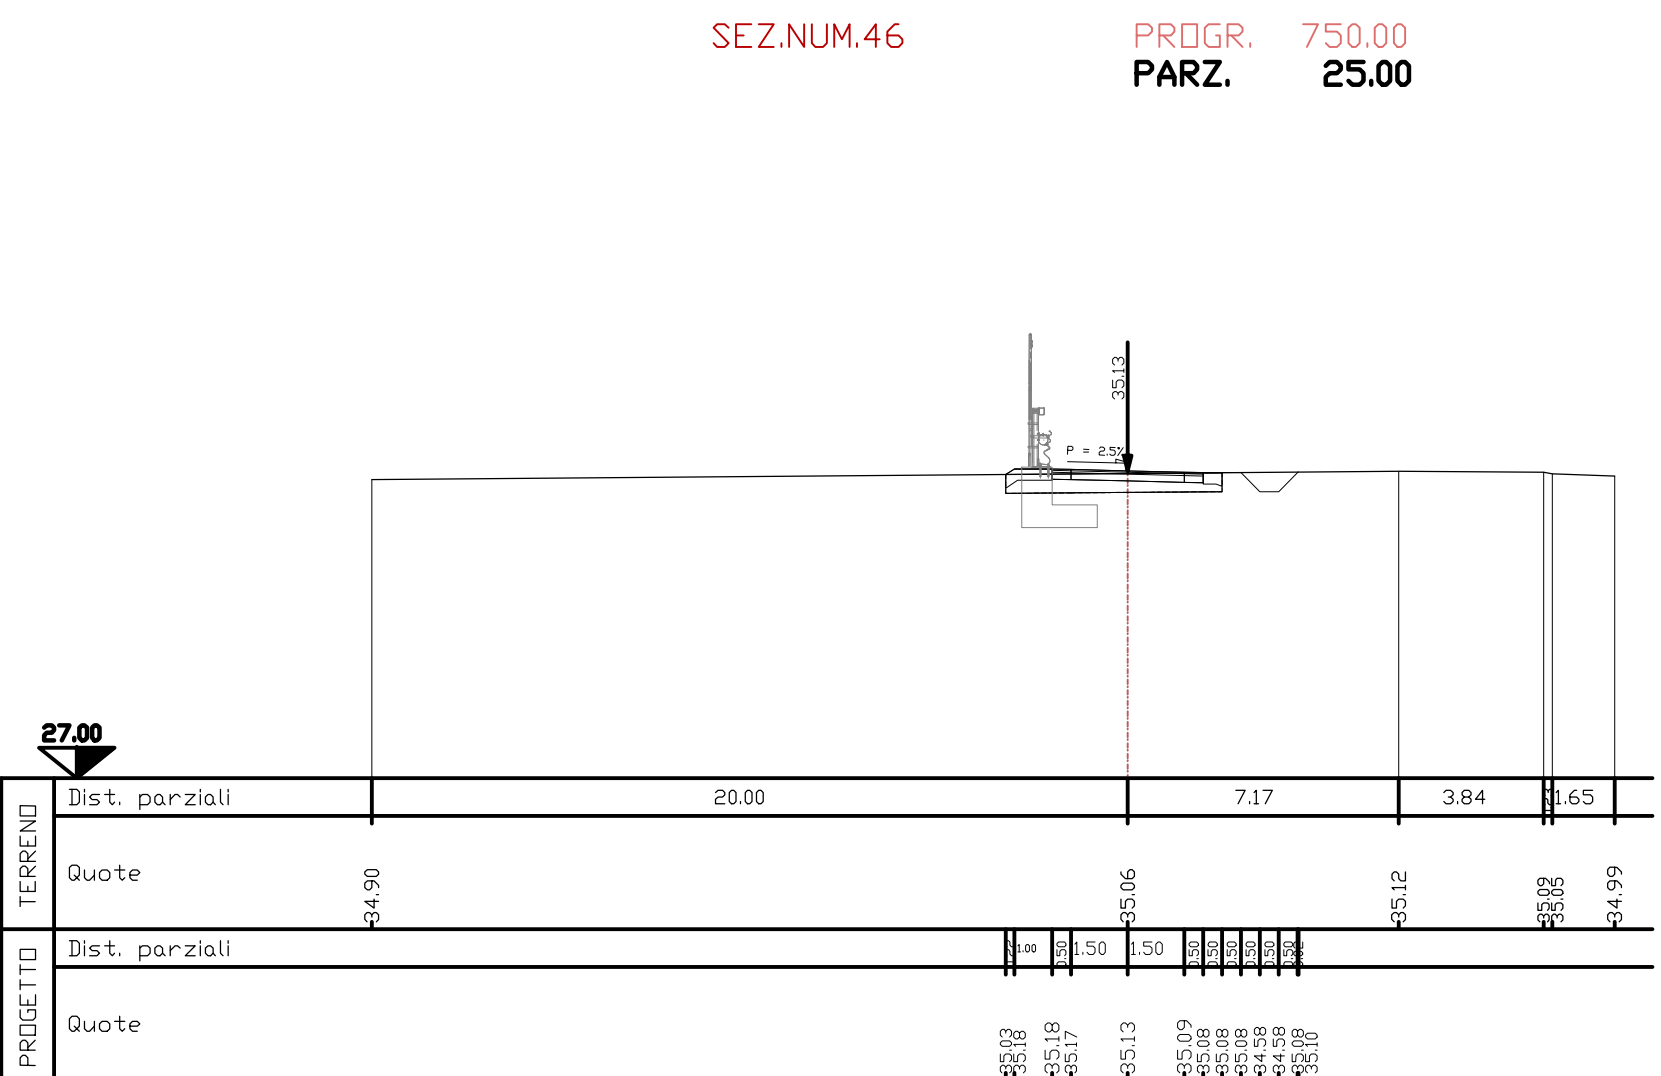


**SEZIONE N. 43**

Piano di posa	n	6,31
Bonifica	m2	0,00
Scavo	m2	0,04
Rilevato	m2	0,57
Terreno vegetale SX	m2	0,37
Terreno vegetale DX	m2	0,28
Fosso SX	m2	0,00
Fosso DX	m2	0,50
Scotico - Rilevato	m2	3,16
Pavimentazione	m	4,00
Pav. usura sp. 0,04	m2	0,16
Pav. binder sp. 0,05	m2	0,20
Pav. fondaz. sp. 0,18	m2	0,72

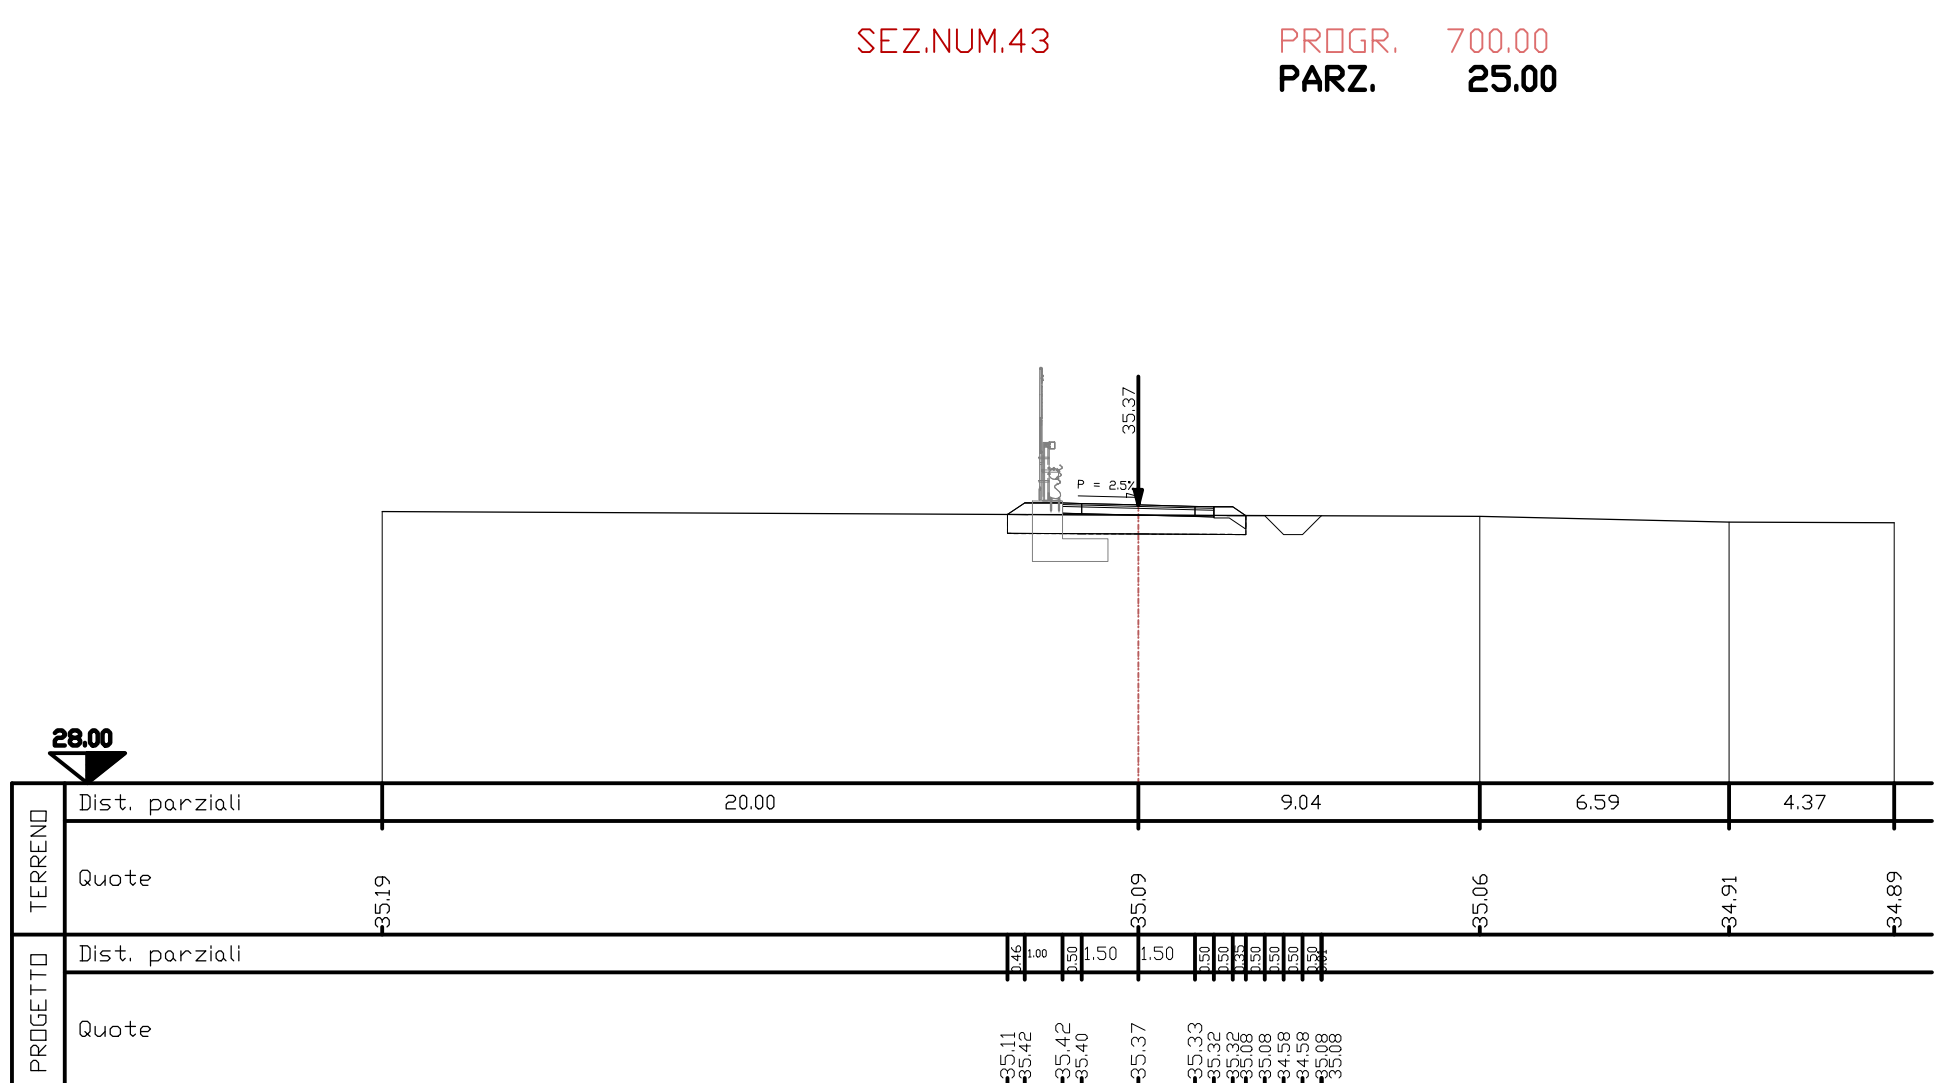


**SEZIONE N. 47**

Piano di posa	n	6,43
Bonifica	m2	0,00
Scavo	m2	0,00
Rilevato	m2	0,78
Terreno vegetale SX	m2	0,40
Terreno vegetale DX	m2	0,30
Fosso SX	m2	0,00
Fosso DX	m2	0,52
Scotico - Rilevato	m2	3,22
Pavimentazione	m	4,00
Pav. usura sp. 0,04	m2	0,16
Pav. binder sp. 0,05	m2	0,20
Pav. Fondaz. sp. 0,18	m2	0,72

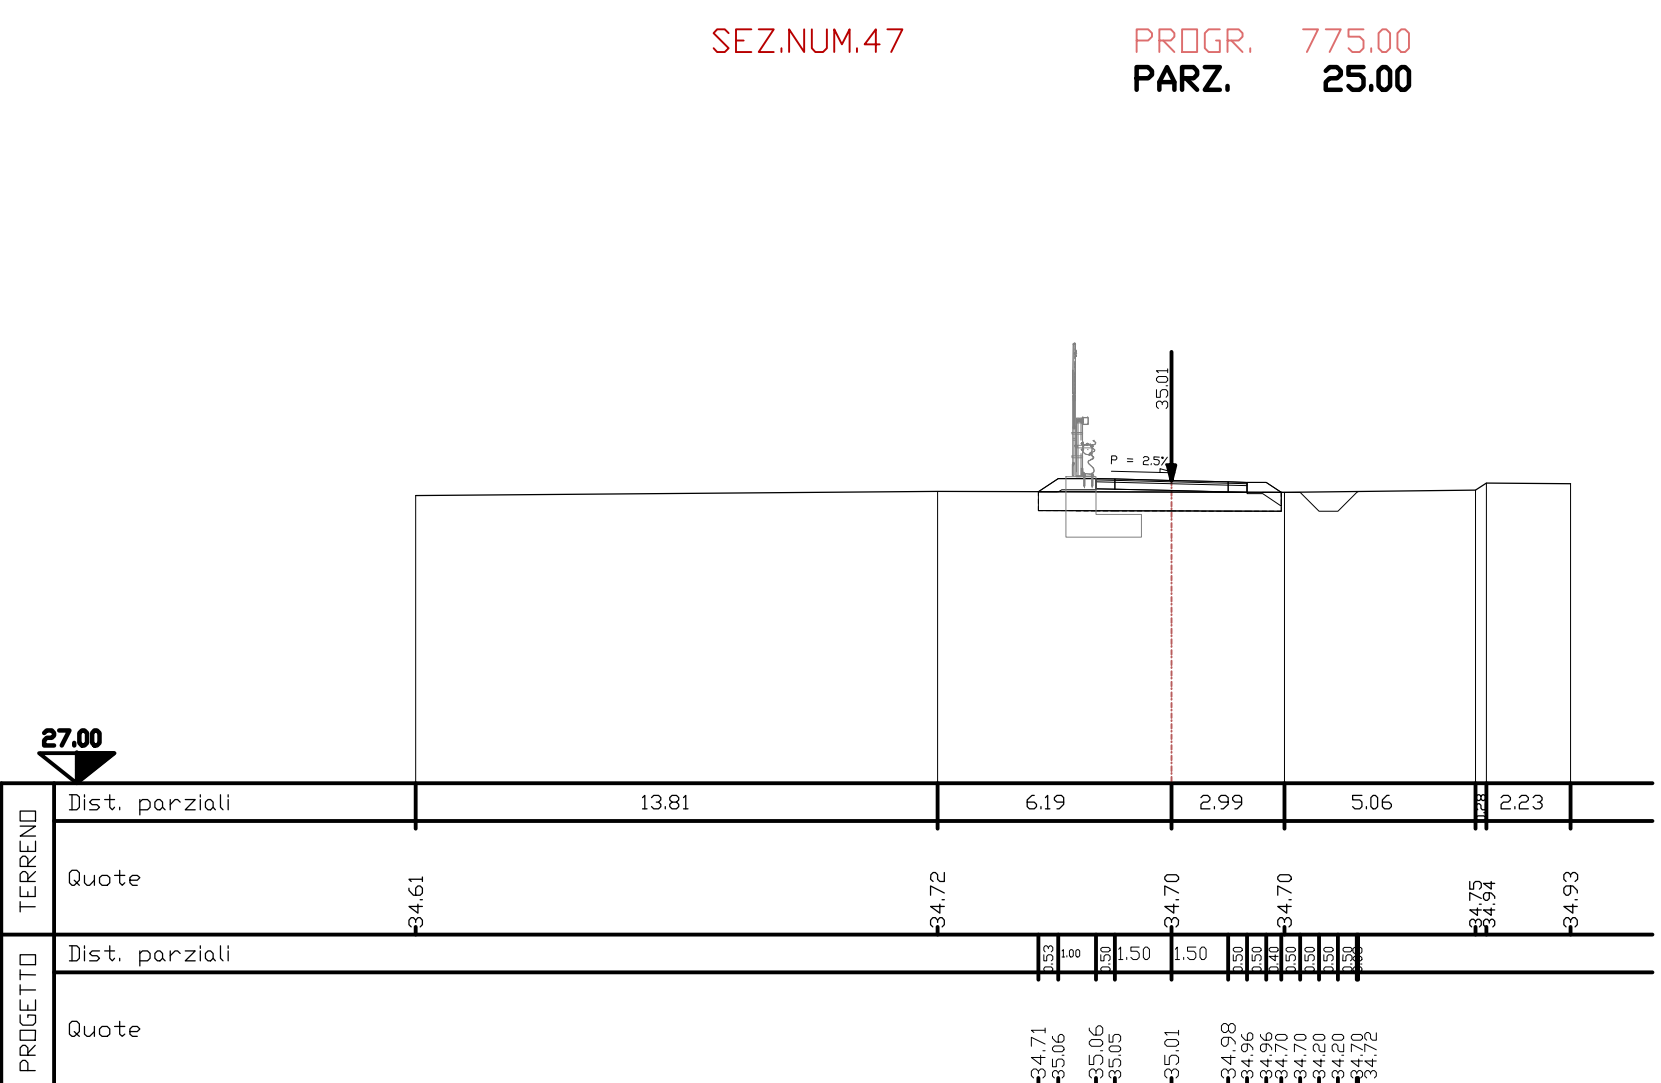


**SEZIONE N. 44**

Piano di posa	n	5,94
Bonifica	m2	0,00
Scavo	m2	0,00
Rilevato	m2	0,27
Terreno vegetale SX	m2	0,41
Terreno vegetale DX	m2	0,21
Fosso SX	m2	0,00
Fosso DX	m2	0,50
Scotico	m2	2,97
Pavimentazione	m	4,00
Pav. usura sp. 0,04	m2	0,16
Pav. binder sp. 0,05	m2	0,20
Pav. fondaz. sp. 0,18	m2	0,72

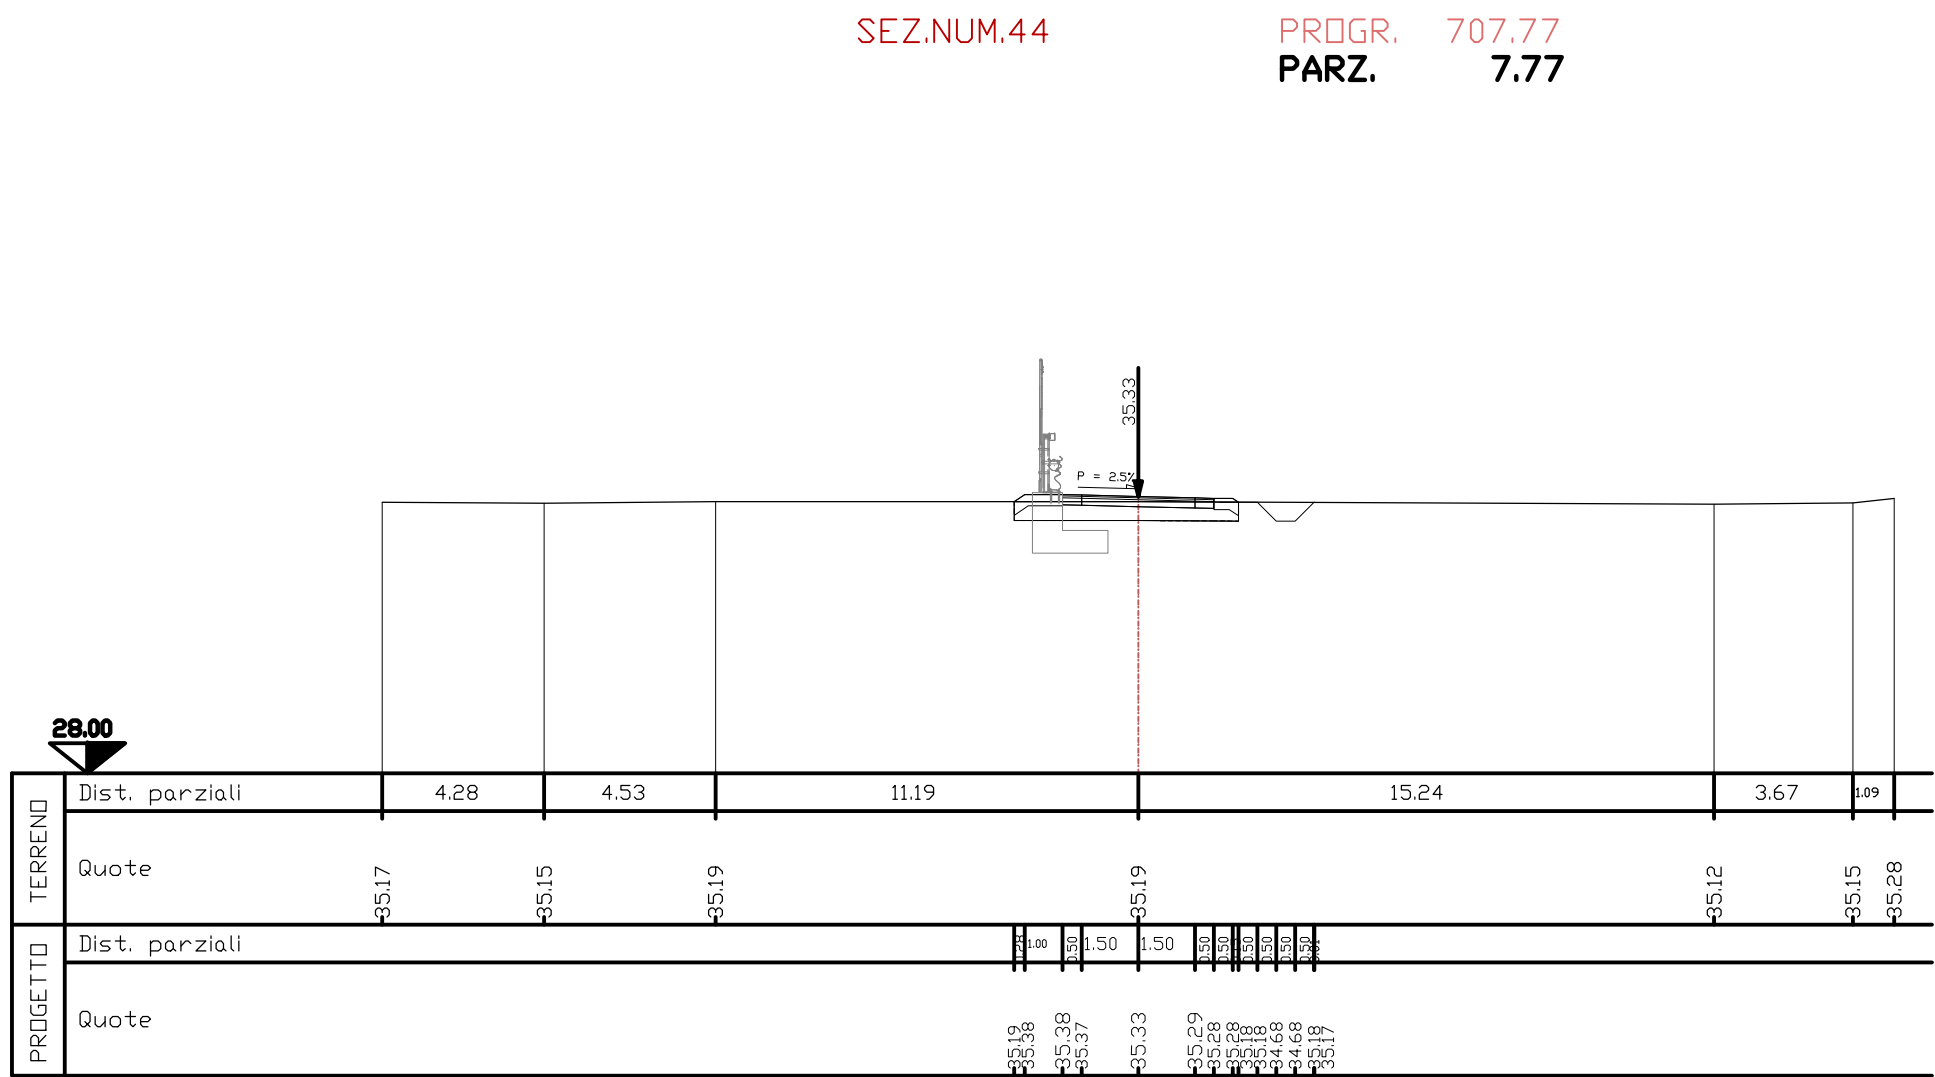

**SEZIONE N. 48**

Piano di posa	n	7,25
Bonifica	m2	0,00
Scavo	m2	0,00
Rilevato	m2	2,73
Terreno vegetale SX	m2	0,57
Terreno vegetale DX	m2	0,32
Fosso SX	m2	0,00
Fosso DX	m2	0,53
Scotico - Rilevato	m2	3,63
Pavimentazione	m	4,00
Pav. usura sp. 0,04	m2	0,16
Pav. binder sp. 0,05	m2	0,20
Pav. Fondaz. sp. 0,18	m2	0,72

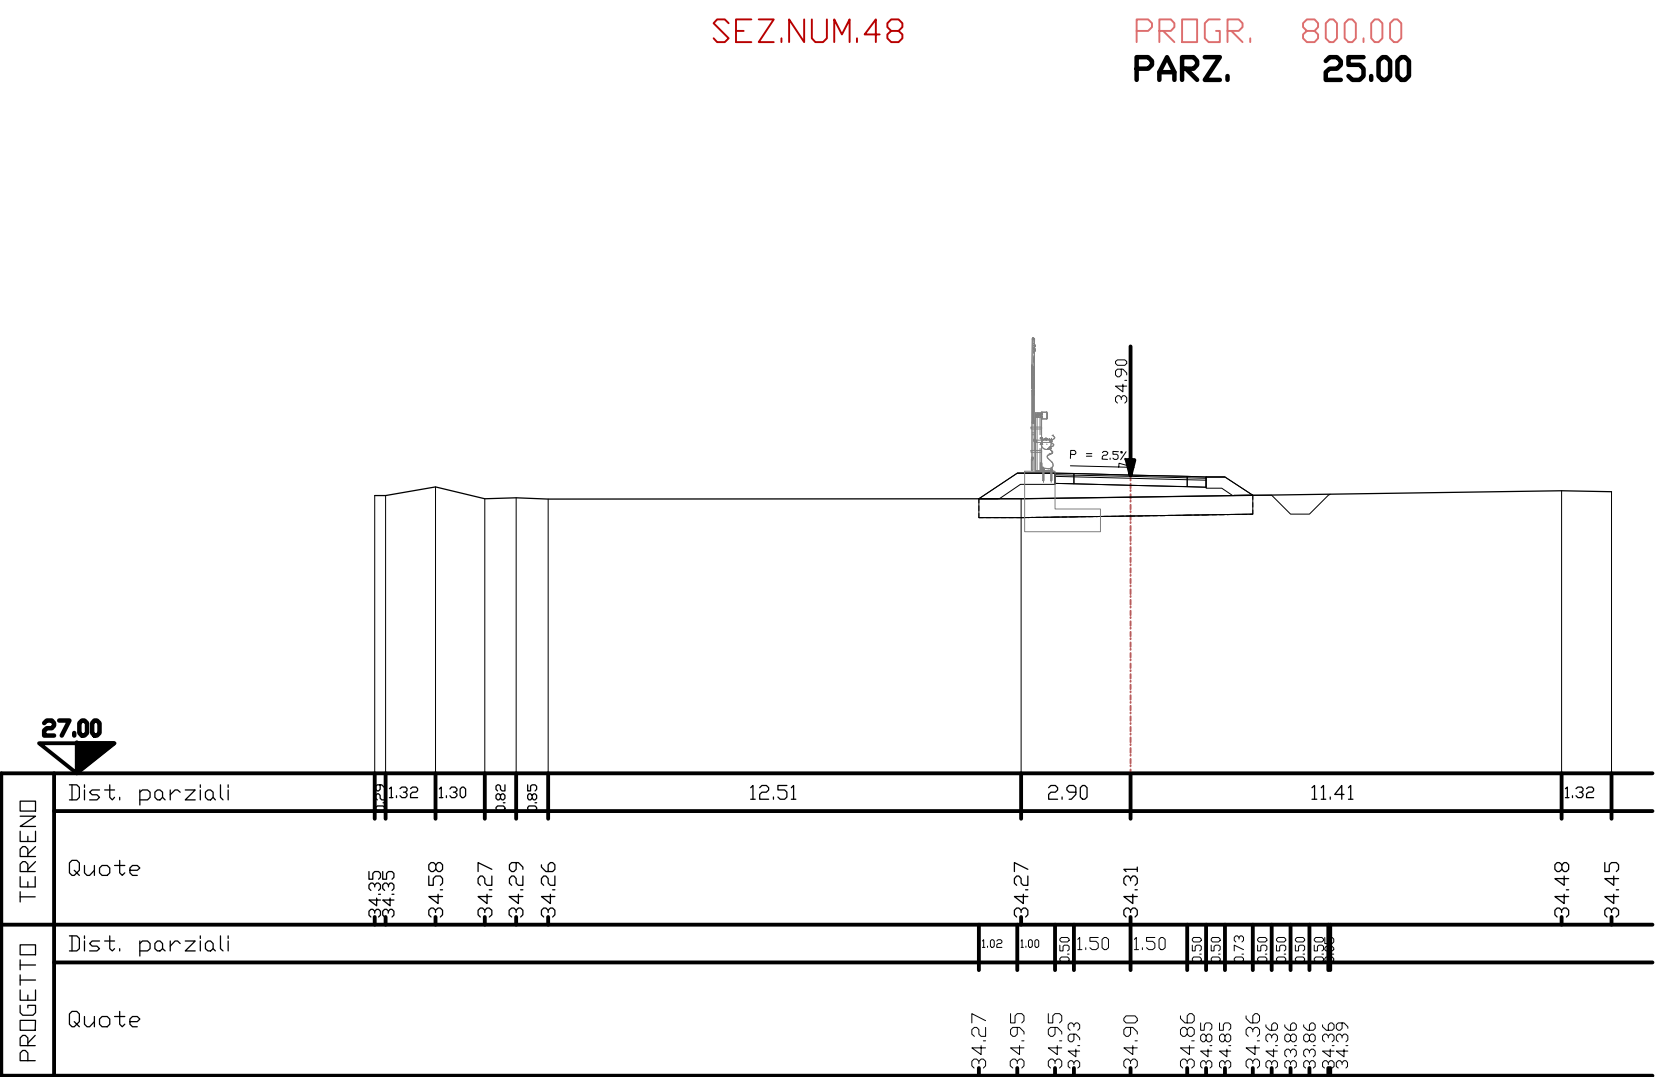

COMMITTENTE: **RFI RETE FERROVIARIA ITALIANA**  
GRUPPO FERROVIE DELLO STATO ITALIANE  
DIREZIONE INVESTIMENTI  
DIREZIONE PROGRAMMI INVESTIMENTI  
DIRETTRICE SUD - PROGETTO ADRIATICA

DIREZIONE LAVORI: **ITALFERR**  
GRUPPO FERROVIE DELLO STATO ITALIANE

APPALTATORE: **AD AGOSTINO**  
CONSTRUTTORI GENERALI

PROGETTAZIONE: MANDATARIA **rpa** MANDANTE **FERROVIE** **HUB**

**PROGETTO ESECUTIVO**

**LINEA BARI-LECCE - RIASSETTO NODO DI BARI**  
**TRATTA A SUD DI BARI**  
**VARIANTE DI TRACCIATO TRA BARI C.LE E BARI TORRE A MARE**

**ELABORATI VIABILITA'**  
NV07 - Nuova Viabilità Strada comunale Caldarola - km 5+667,71  
Sezioni trasversali - Ricucitura 8 - 6/7

APPALTATORE: **AD AGOSTINO** PROGETTAZIONE: **DIRETTORE DELLA PROGETTAZIONE Ing. MARCO RASIMELLI** SCALA: **1:200**

COMMESSA LOTTO FASE ENTE TIPO DOC. OPERA/DISCIPLINA PROGR. REV.

**IA3S 01 E ZZ W9 NV0700 017 D**

Revis.	Descrizione	Redatto	Data	Verificato	Data	Approvato	Data	Autorizzato Data
A	Envisione	G. De Martino	Mag. 2021	G. Di Marco	Mag. 2021	M. Rasimelli	Mag. 2021	A. Rocco Giu. 2022
B	Revisione in risposta a RFV: IASRv-0000000060	G. De Martino	Ott. 2021	G. Di Marco	Ott. 2021	M. Rasimelli	Ott. 2021	
C	Revisione in risposta a RFV: IASRv-0000000022	G. De Martino	Feb. 2022	G. Di Marco	Feb. 2022	M. Rasimelli	Feb. 2022	
D	Revisione in risposta a RFV: IASRv-0000000418	G. De Martino	Giu. 2022	G. Di Marco	Giu. 2022	M. Rasimelli	Giu. 2022	

File: IA3S01EZZW9NV0700017D.DWG n. Elab.: