


SEZIONE N. 1		
Piano di posa	m	10.84
Bonifica	m ²	0.00
Scavo	m ²	0.00
Geotessile	m	12.18
Anticappillare	m ²	0.00
Rilevato	m ²	0.19
Terreno vegetale SX	m ²	0.42
Terreno vegetale DX	m ²	0.40
Inerbimento SX	m	1.39
Inerbimento DX	m	1.33
Fosso SX	m ²	0.00
Fosso DX	m ²	0.94
Scotico	m ²	5.09
Pavimentazione	m	7.50
Pav. usura sp. 0.04	m ²	0.30
Pav. binder sp. 0.05	m ²	0.38
Pav. base sp. 0.08	m ²	0.60
Pav. fondaz. sp. 0.22	m ²	1.65

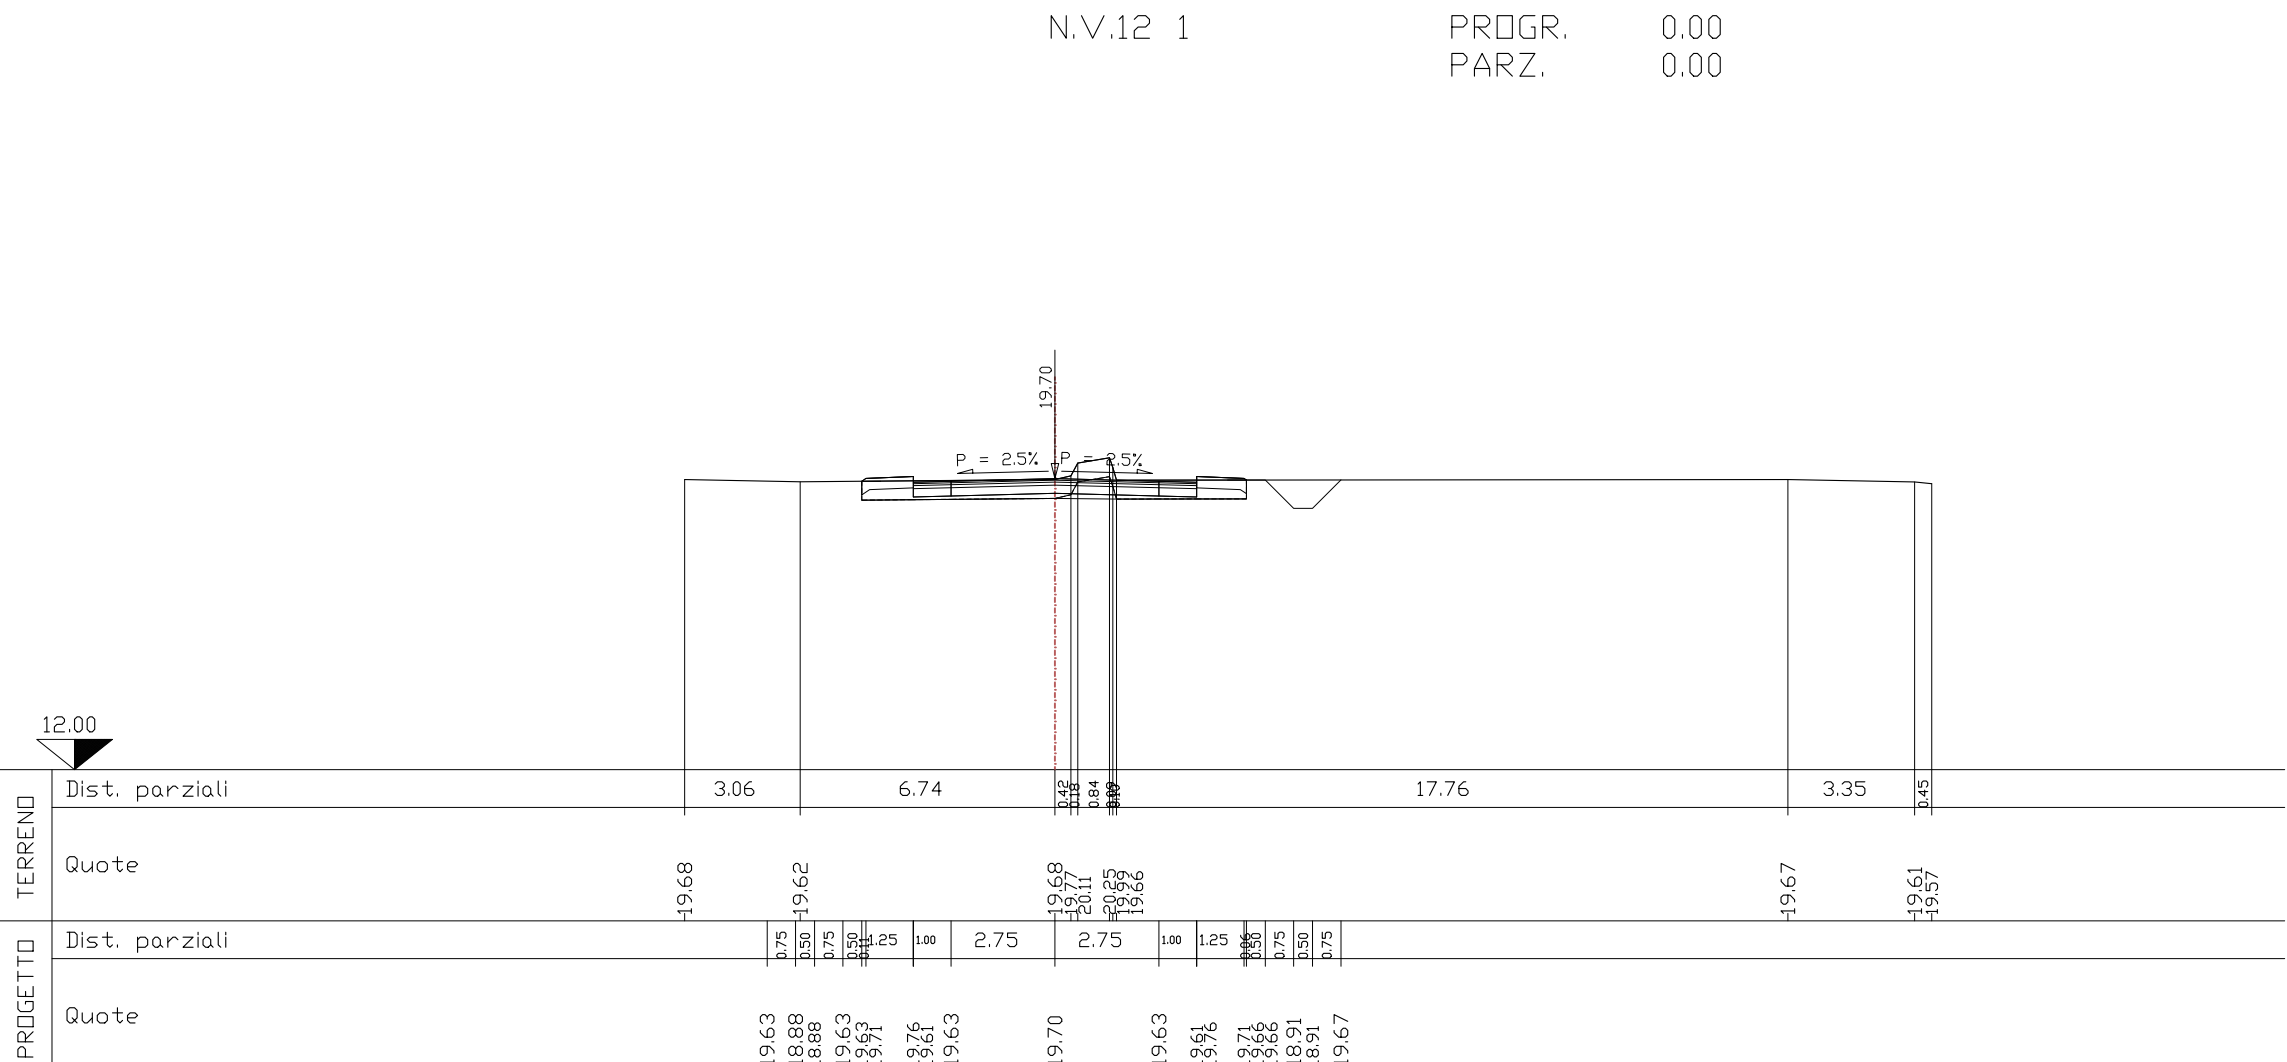

SEZIONE N. 2		
Piano di posa	m	12.58
Bonifica	m ²	0.00
Scavo	m ²	0.00
Geotessile	m	13.54
Anticappillare	m ²	0.00
Rilevato	m ²	1.54
Terreno vegetale SX	m ²	0.53
Terreno vegetale DX	m ²	0.52
Inerbimento SX	m	2.12
Inerbimento DX	m	2.07
Fosso SX	m ²	0.91
Fosso DX	m ²	0.91
Scotico	m ²	5.70
Pavimentazione	m	7.50
Pav. usura sp. 0.04	m ²	0.30
Pav. binder sp. 0.05	m ²	0.38
Pav. base sp. 0.08	m ²	