


NV14 - Nuova viabilità a D.P.
strada interpodereale
corsia da 2.75m + banchina 1.00m

Viabilità' locale
di ricicatura n.°27
WBS NV14
Sv=222.22m L= 4.00m

Viabilità' locale
di ricicatura n.°26
WBS NV13
Sv=91.22m L= 4.00m

Viabilità' locale
di ricicatura n.°28
WBS NV14
Sv=65.57m L= 4.00m

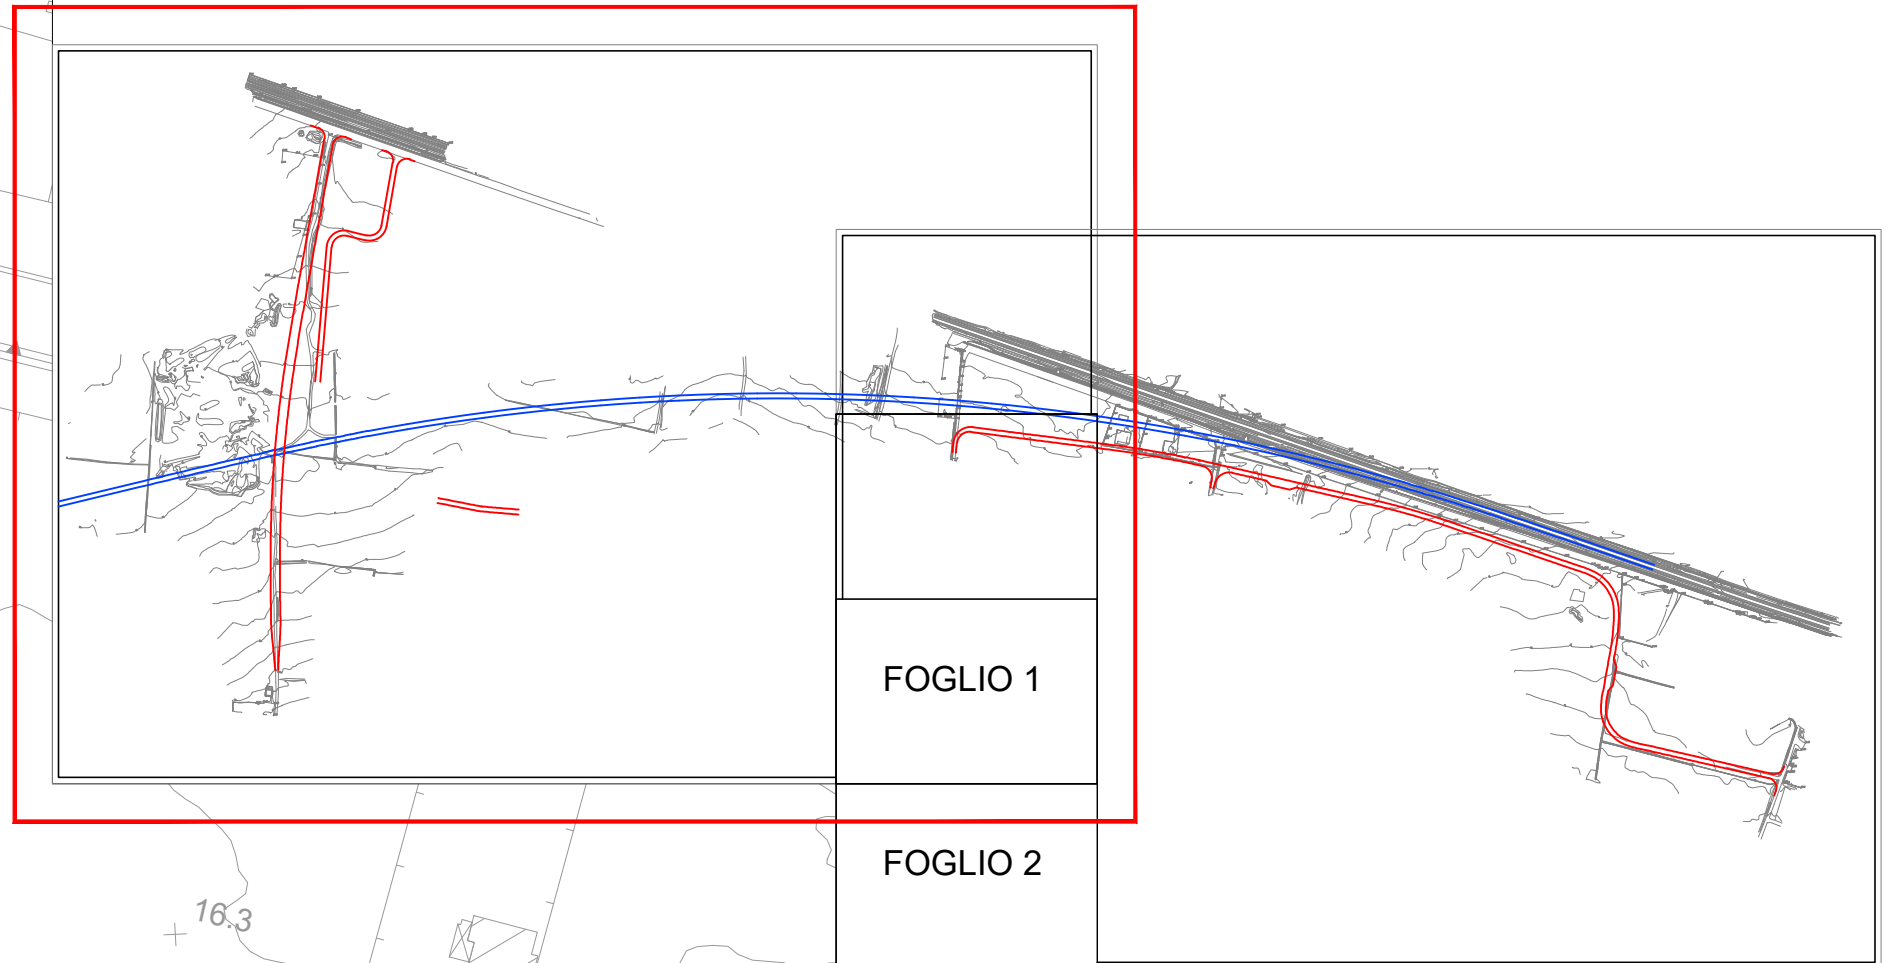

FOGLIO 1

FOGLIO 2

LINEA FERROVIARIA
RFI DI PROGETTO

- LEGENDA**
- NUOVO TRACCIATO DI PROGETTO
 - FERROVIA DI PROGETTO

COMMITTENTE: **RFI** RETE FERROVIARIA ITALIANA
GRUPPO FERROVIE DELLO STATO ITALIANE
DIREZIONE INVESTIMENTI
DIREZIONE PROGRAMMI INVESTIMENTI
DIRETTRICE SUD - PROGETTO ADRIATICA

DIREZIONE LAVORI: **ITALFERR** GRUPPO FERROVIE DELLO STATO ITALIANE

APPALTATORE: **AD AGOSTINO** COSTRUZIONI GENERALI

PROGETTAZIONE: MANDATARIA **rpa** MANDANTE **PROINFRA** **HUB**

PROGETTO ESECUTIVO DI DETTAGLIO

LINEA BARI-LECCE - RIASSETTO NODO DI BARI
TRATTA A SUD DI BARI
VARIANTE DI TRACCIATO TRA BARI C.LE E BARI TORRE A MARE

ELABORATI VIABILITA'
NV14 - Nuova viabilità Strada interpodereale km 9+006,46
Variante altimetrica esecutiva
Planimetria stato di fatto con rilievo celerimetrico 1/2

APPALTATORE DIRETTORE ZEPANCO Dipartimento di Bari G. De Martino	PROGETTAZIONE DIRETTORE DELLA PROGETTAZIONE Ing. MARCO RASINELLI	SCALA: 1:1000
---	--	-------------------------

COMMESSA	LOTTO	FASE	ENTE	TIPO DOC.	OPERA/DISCIPLINA	PROGR.	REV.
I	A3S	01	E	ZZ	P7	NV1400	001 B

Revis.	Descrizione	Redatto	Data	Verificato	Data	Approvato	Data	Autorizzato Data
A	Emissione	G. De Martino	Mag. 2021	G. Di Marco	Mag. 2021	M. Rasinelli	Mag. 2021	A. Di Filippo Ott. 2021
B	Revisione in risposta a RV IASS-RV-000000073	G. De Martino	Ott. 2021	G. Di Marco	Ott. 2021	M. Rasinelli	Ott. 2021	

File: IASS01EZZP7NV1400001B.DWG n. Elab.: