

Viabilità' locale
di ricicatura n.°29
WBS NV14
SV=812.22m L= 4.00m

COMMITTENTE:
RFI
RETE FERROVIARIA ITALIANA
GRUPPO FERROVIE DELLO STATO ITALIANE
DIREZIONE INVESTIMENTI
DIREZIONE PROGRAMMI INVESTIMENTI
DIRETTRICE SUD - PROGETTO ADRIATICA

DIREZIONE LAVORI:
ITALFERR
GRUPPO FERROVIE DELLO STATO ITALIANE

APPALTATORE:
ADAGOSTINO
COSTRUZIONI GENERALI

PROGETTAZIONE: MANDATARI **ipa** MANDANTE **CEMENTITAL** **HUB**

PROGETTO ESECUTIVO DI DETTAGLIO

LINEA BARI-LECCE - RIASSETTO NODO DI BARI
TRATTA A SUD DI BARI
VARIANTE DI TRACCIATO TRA BARI C.LE E BARI TORRE A MARE


ELABORATI VIABILITA'
NV14 - Nuova viabilità Strada interpodere km 9+006,46
Variante altimetrica esecutiva
Planimetria stato di fatto con rilievo celerimetrico 2/2

APPALTATORE	PROGETTAZIONE	SCALA:
	DIRETTORE DELLA PROGETTAZIONE ing. MARCO RASINELLI	1:1000

COMMESSA	LOTTO	FASE	ENTE	TIPO DOC.	OPERADISCIPLINA	PROGR.	REV.
IA3S	01	E	ZZ	P7	NV1400	002	B

Revis.	Descrizione	Redatto	Data	Verificato	Data	Approvato	Data	Autorizzato Data
A	Emissione	G. De Martino	Mag. 2021	G. Di Marco	Mag. 2021	M. Rasinelli	Mag. 2021	A. Di Palma 08. 2021
B	Revisione in risposta a Rev IA3S-RV-2000000073	G. De Martino	08. 2021	G. Di Marco	08. 2021	M. Rasinelli	08. 2021	

File: IA3S01EZZP7NV1400002B.DWG n. Elab.:

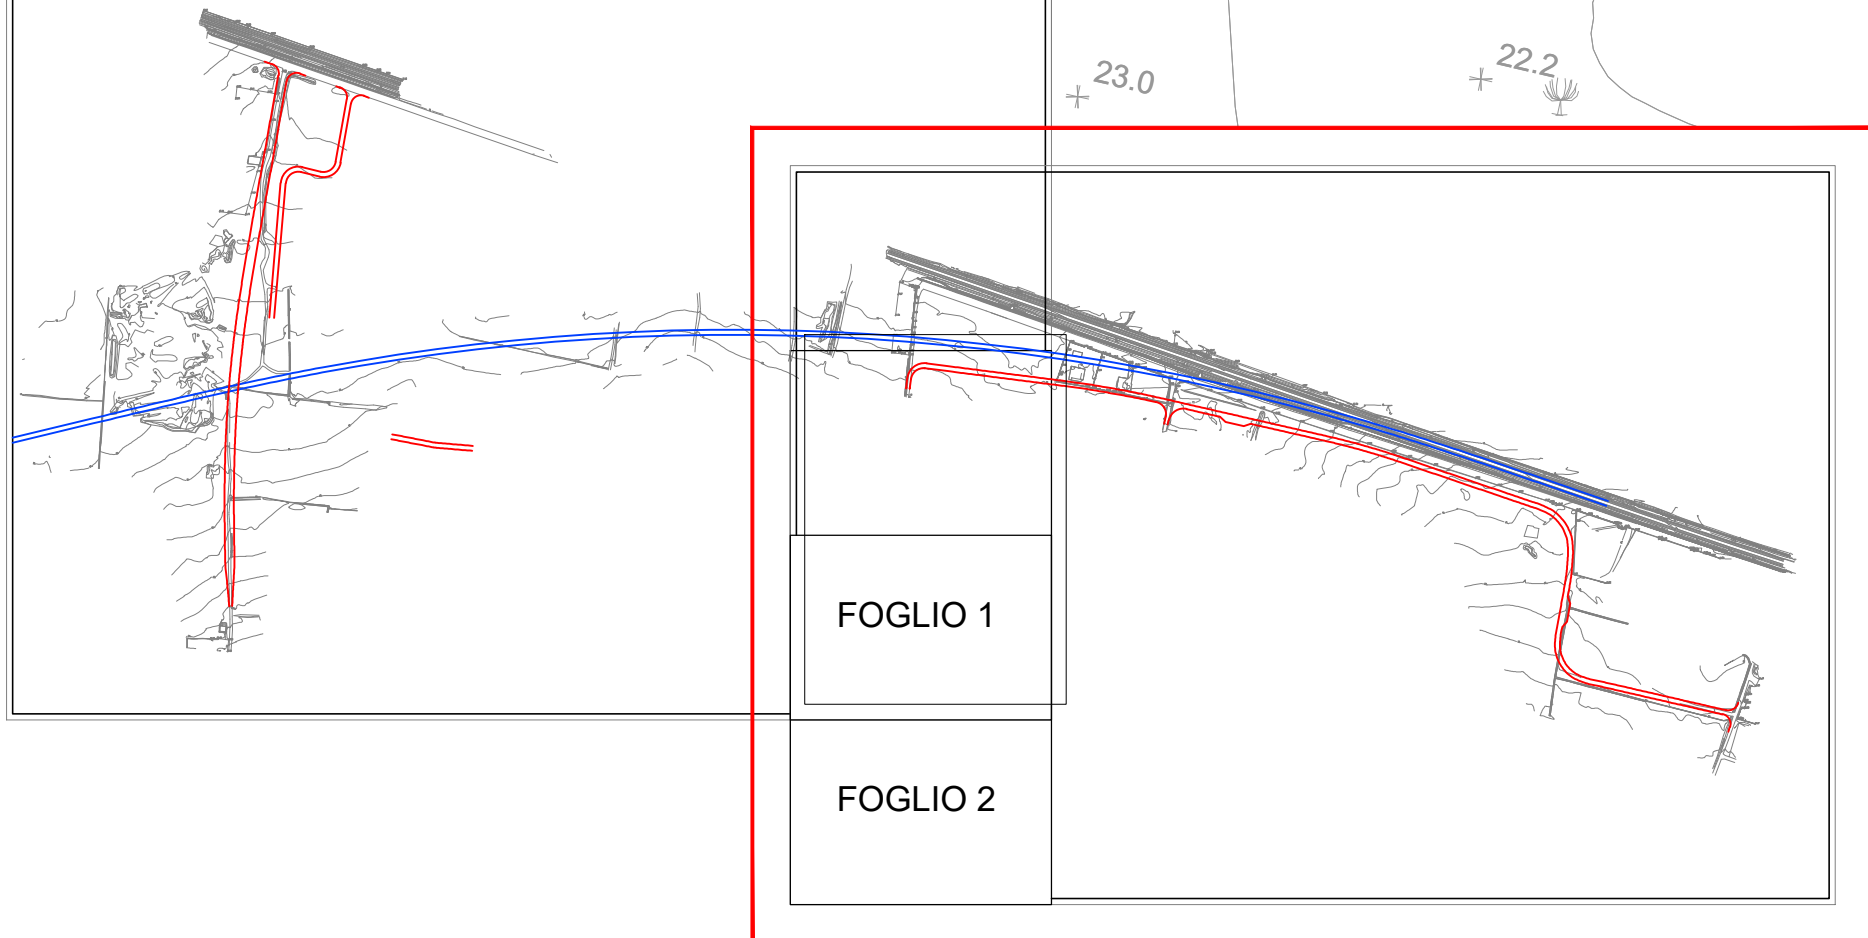

LEGENDA
 NUOVO TRACCIATO DI PROGETTO
 FERROVIA DI PROGETTO