

COMMITTENTE: **RFI** RETE FERROVIARIA ITALIANA GRUPPO FERROVIE DELLO STATO ITALIANE  
 DIREZIONE INVESTIMENTI  
 DIREZIONE PROGRAMMI INVESTIMENTI  
 DIRETTRICE SUD - PROGETTO ADRIATICA

DIREZIONE LAVORI: **ITALFERR** GRUPPO FERROVIE DELLO STATO ITALIANE

APPALTATORE: **ADAGOSTINO** COSTRUZIONI GENERALI

PROGETTAZIONE: MANDATARIA **rpa** MANDANTE **TECNOITALIA** **HUB**

**PROGETTO ESECUTIVO**

**LINEA BARI-LECCE - RIASSETTO NODO DI BARI**  
**TRATTA A SUD DI BARI**  
**VARIANTE DI TRACCIATO TRA BARI C.LE E BARI TORRE A MARE**

ELABORATI VIABILITA'

NV14 - Nuova viabilità Strada interpodereale km 9+006,46  
 Variante altimetrica esecutiva

Planimetria di progetto - Nuova viabilità e viabilità di ricicatura 2/2


APPALTATORE	PROGETTAZIONE	SCALA:
DIRETTORE TECNICO G. De Martino	DIRETTORE DELLA PROGETTAZIONE Ing. MARCO RASINELLI	1:1000

COMMESSA LOTTO FASE ENTE TIPO DOC. OPERA/DISCIPLINA PROGR. REV.

IA3S 01 E ZZ P7 NV1400 006 F

Revis.	Descrizione	Redatto	Data	Verificato	Data	Approvato	Data	Autorizzato Data
A	Emissione	G. De Martino	Mag. 2021	G. Di Marco	Mag. 2021	M. Rasinelli	Mag. 2021	A. Romeo Gen. 2023
B	Revisione in risposta a RFI IAS3-RV-000000073	G. De Martino	Ott. 2021	G. Di Marco	Ott. 2021	M. Rasinelli	Ott. 2021	
C	Revisione in risposta a RFI IAS3-RV-000000234	G. De Martino	Feb. 2022	G. Di Marco	Feb. 2022	M. Rasinelli	Feb. 2022	
D	Revisione in risposta a RFI IAS3-RV-000000425	G. De Martino	Giu. 2022	G. Di Marco	Giu. 2022	M. Rasinelli	Giu. 2022	
E	Revisione in risposta a RFI IAS3-RV-0000005425	G. De Martino	Giu. 2022	G. Di Marco	Giu. 2022	M. Rasinelli	Giu. 2022	
F	Revisione in risposta a RFI IAS3-RV-000000588	G. De Martino	Gen. 2023	G. Di Marco	Gen. 2023	M. Rasinelli	Gen. 2023	

File: IA3S01EZZP7NV1400006F.DWG n. Elab.:

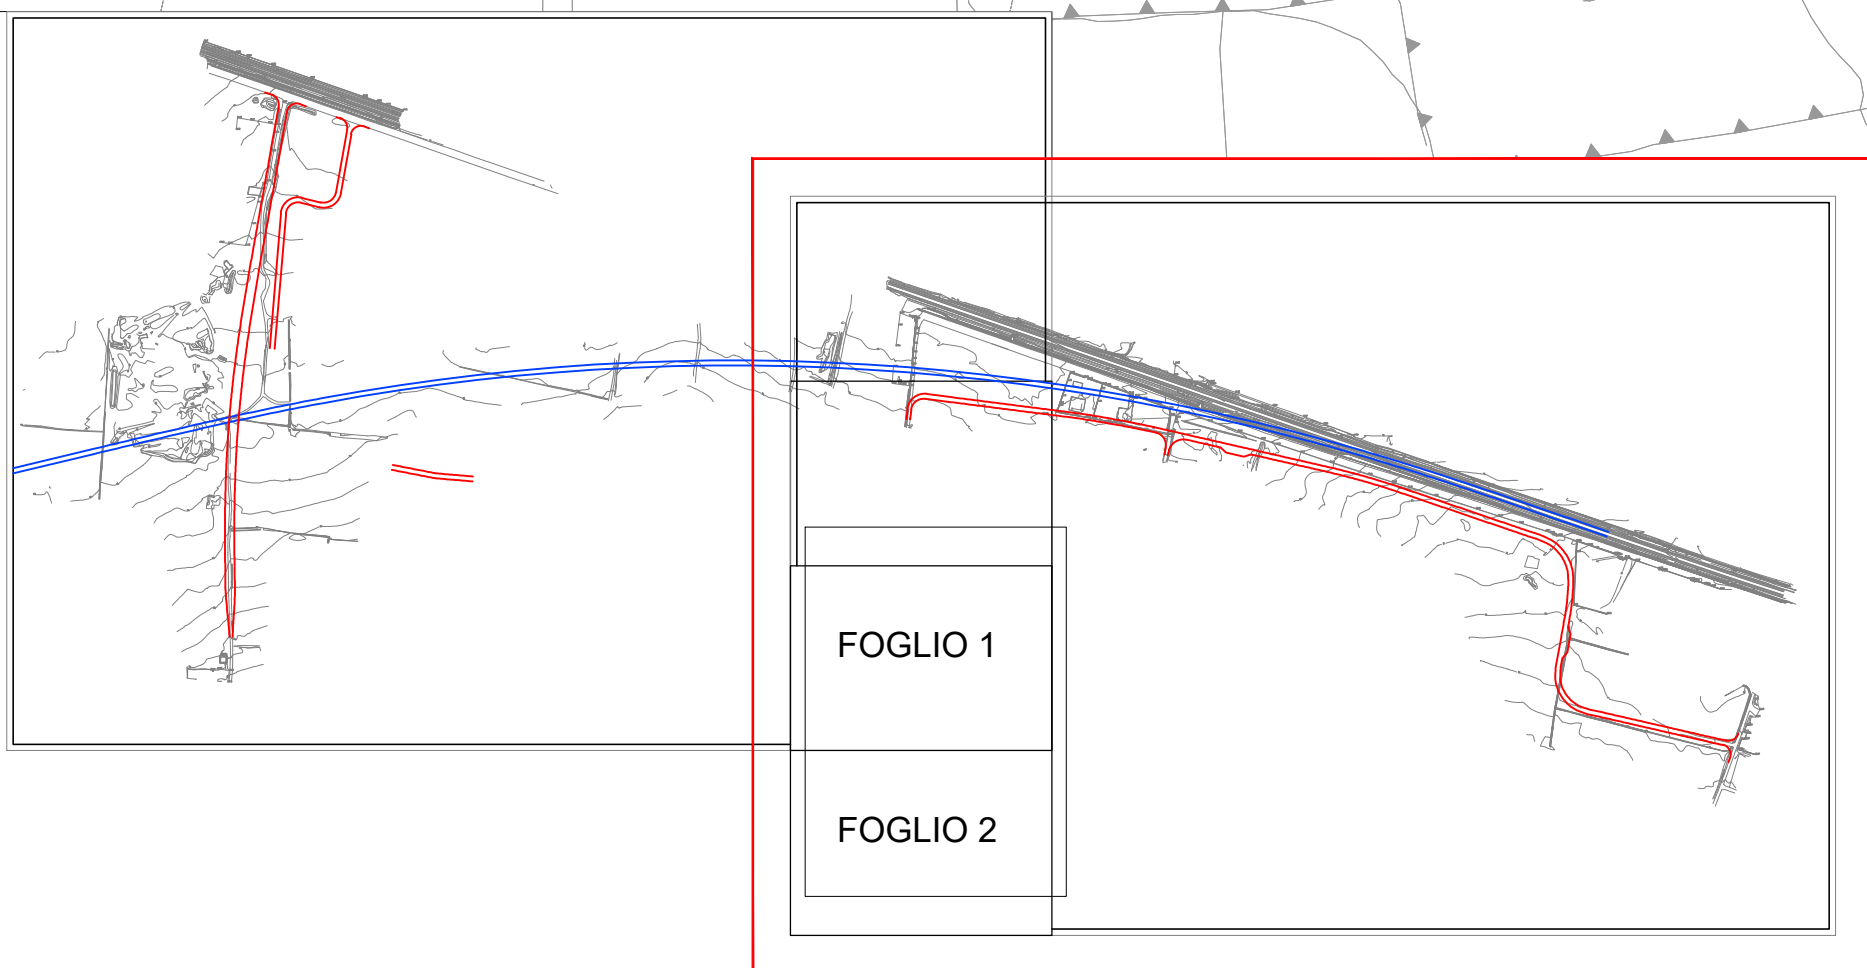

**LEGENDA**

- Demolizioni
- Accessi agricoli senza cancello
- Passi carrai con cancello

Nota: per lo smaltimento delle acque di piattaforma fare riferimento alle planimetrie idrauliche