



SEZIONE N. 13

Piano di posa	m	37.32
Bonifica	m ²	0.00
Scavo	m ²	0.00
Geotessile	m	43.60
Anticappillare	m ²	17.80
Rilevato	m ²	175.75
Terreno vegetale SX	m ²	5.08
Terreno vegetale DX	m ²	5.09
Inerbimento SX	m	17.25
Inerbimento DX	m	17.26
Fosso SX	m ²	0.98
Fosso DX	m ²	0.96
Scotico - Rilevato	m ²	18.65
Supercompattato	m ²	2.25
Pavimentazione	m	7.50
Pav. usura sp. 0.04	m ²	0.30
Pav. binder sp. 0.05	m ²	0.38
Pav. base sp. 0.08	m ²	0.60
Pav. Fondaz. sp. 0.22	m ²	1.65

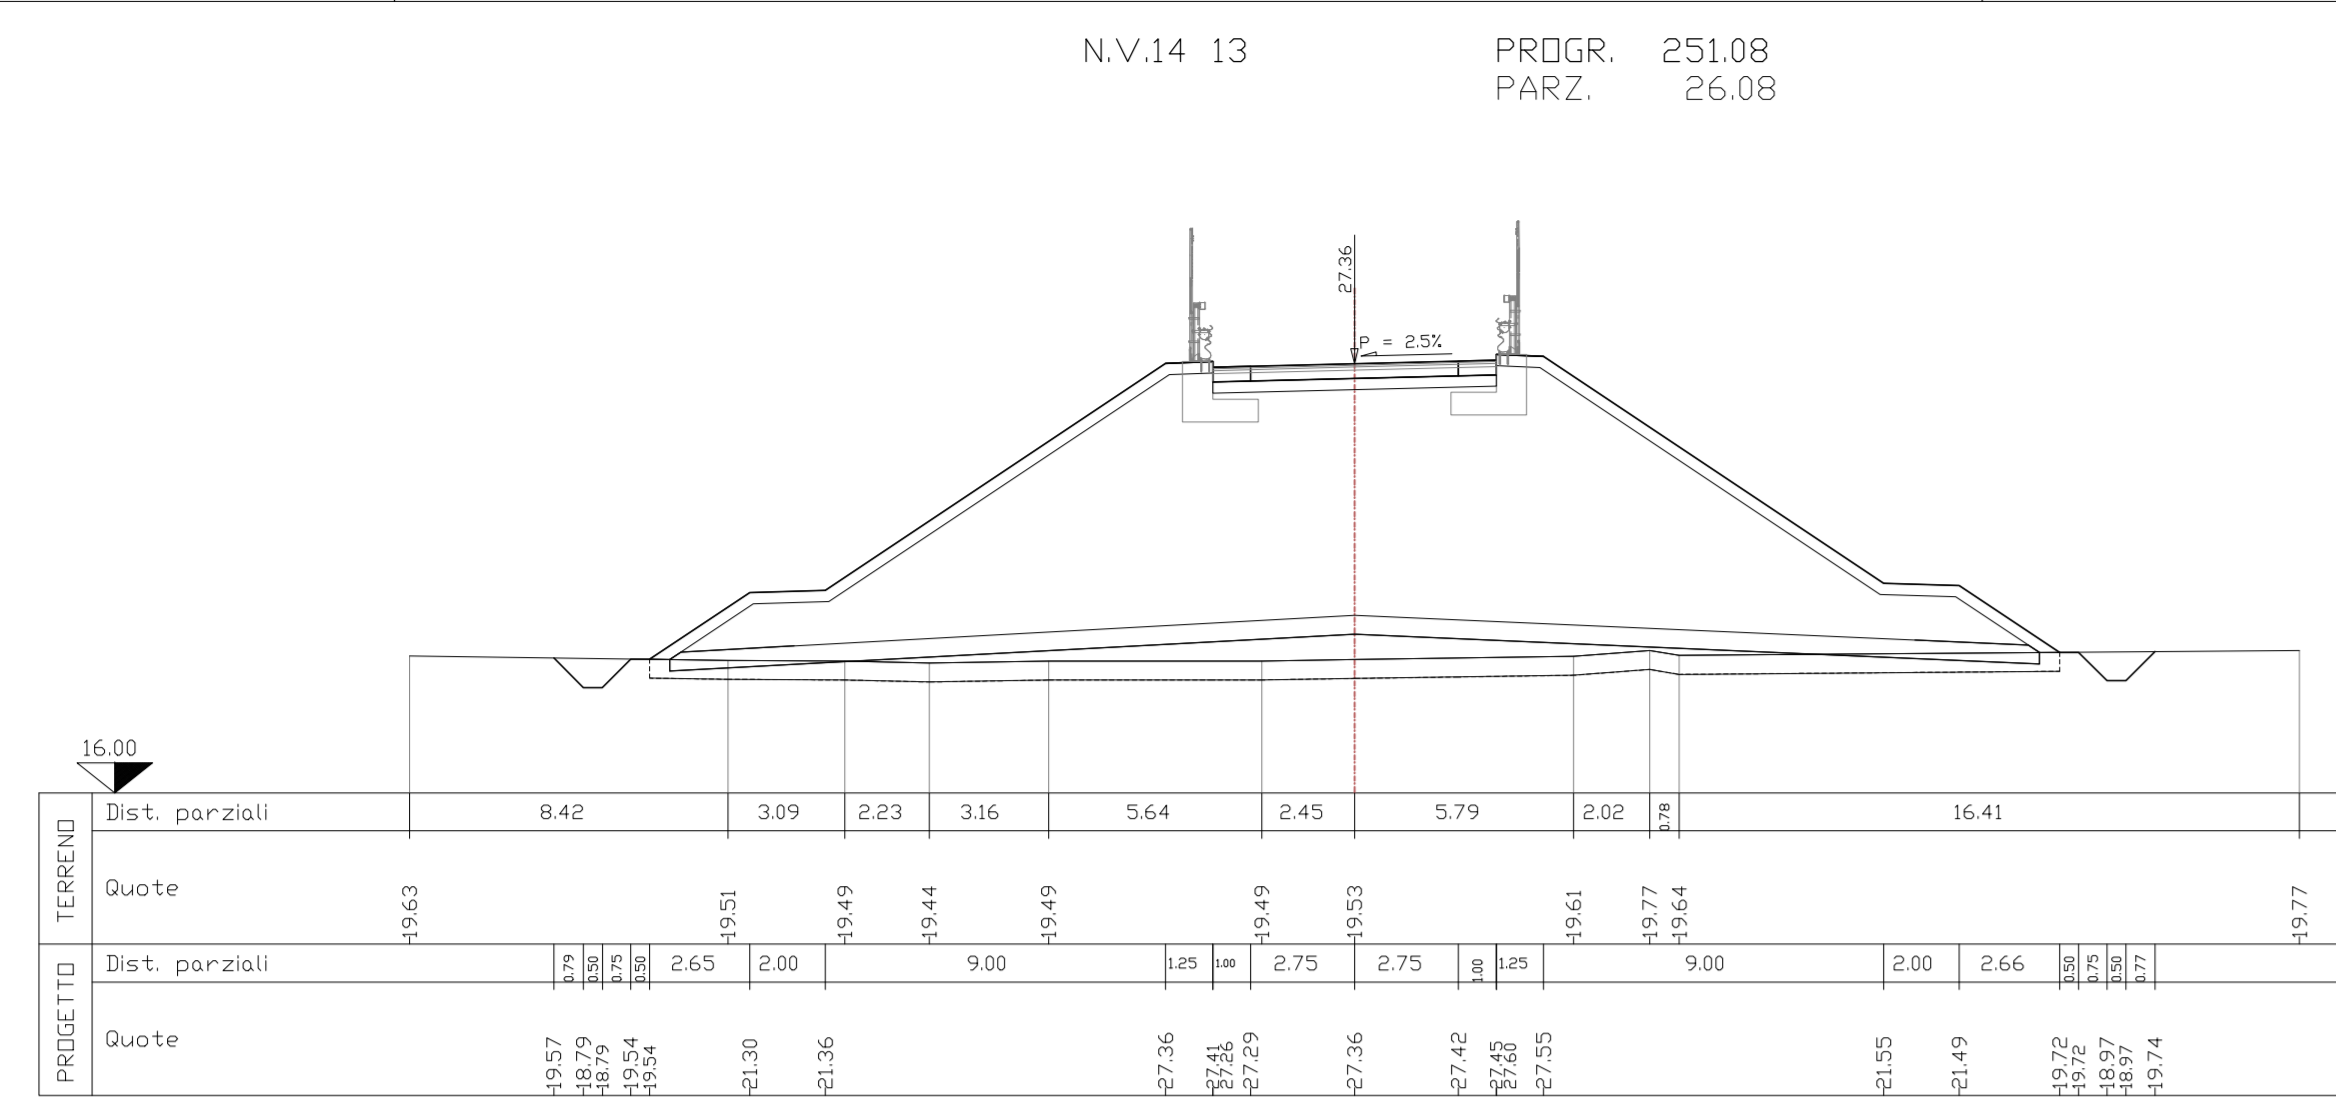


SEZIONE N. 14

Piano di posa	m	0.00
Bonifica	m ²	0.00
Scavo	m ²	134.00
Geotessile	m	0.00
Anticappillare	m ²	0.00
Rilevato	m ²	0.00
Terreno vegetale SX	m ²	0.00
Terreno vegetale DX	m ²	0.00
Inerbimento SX	m	0.00
Inerbimento DX	m	0.00
Fosso SX	m ²	0.00
Fosso DX	m ²	0.00
Scotico - Rilevato	m ²	0.00
Pavimentazione	m	7.50
Pav. usura sp. 0.04	m ²	0.30
Pav. binder sp. 0.05	m ²	0.38
Pav. base sp. 0.08	m ²	0.60
Pav. Fondaz. sp. 0.22	m ²	1.65

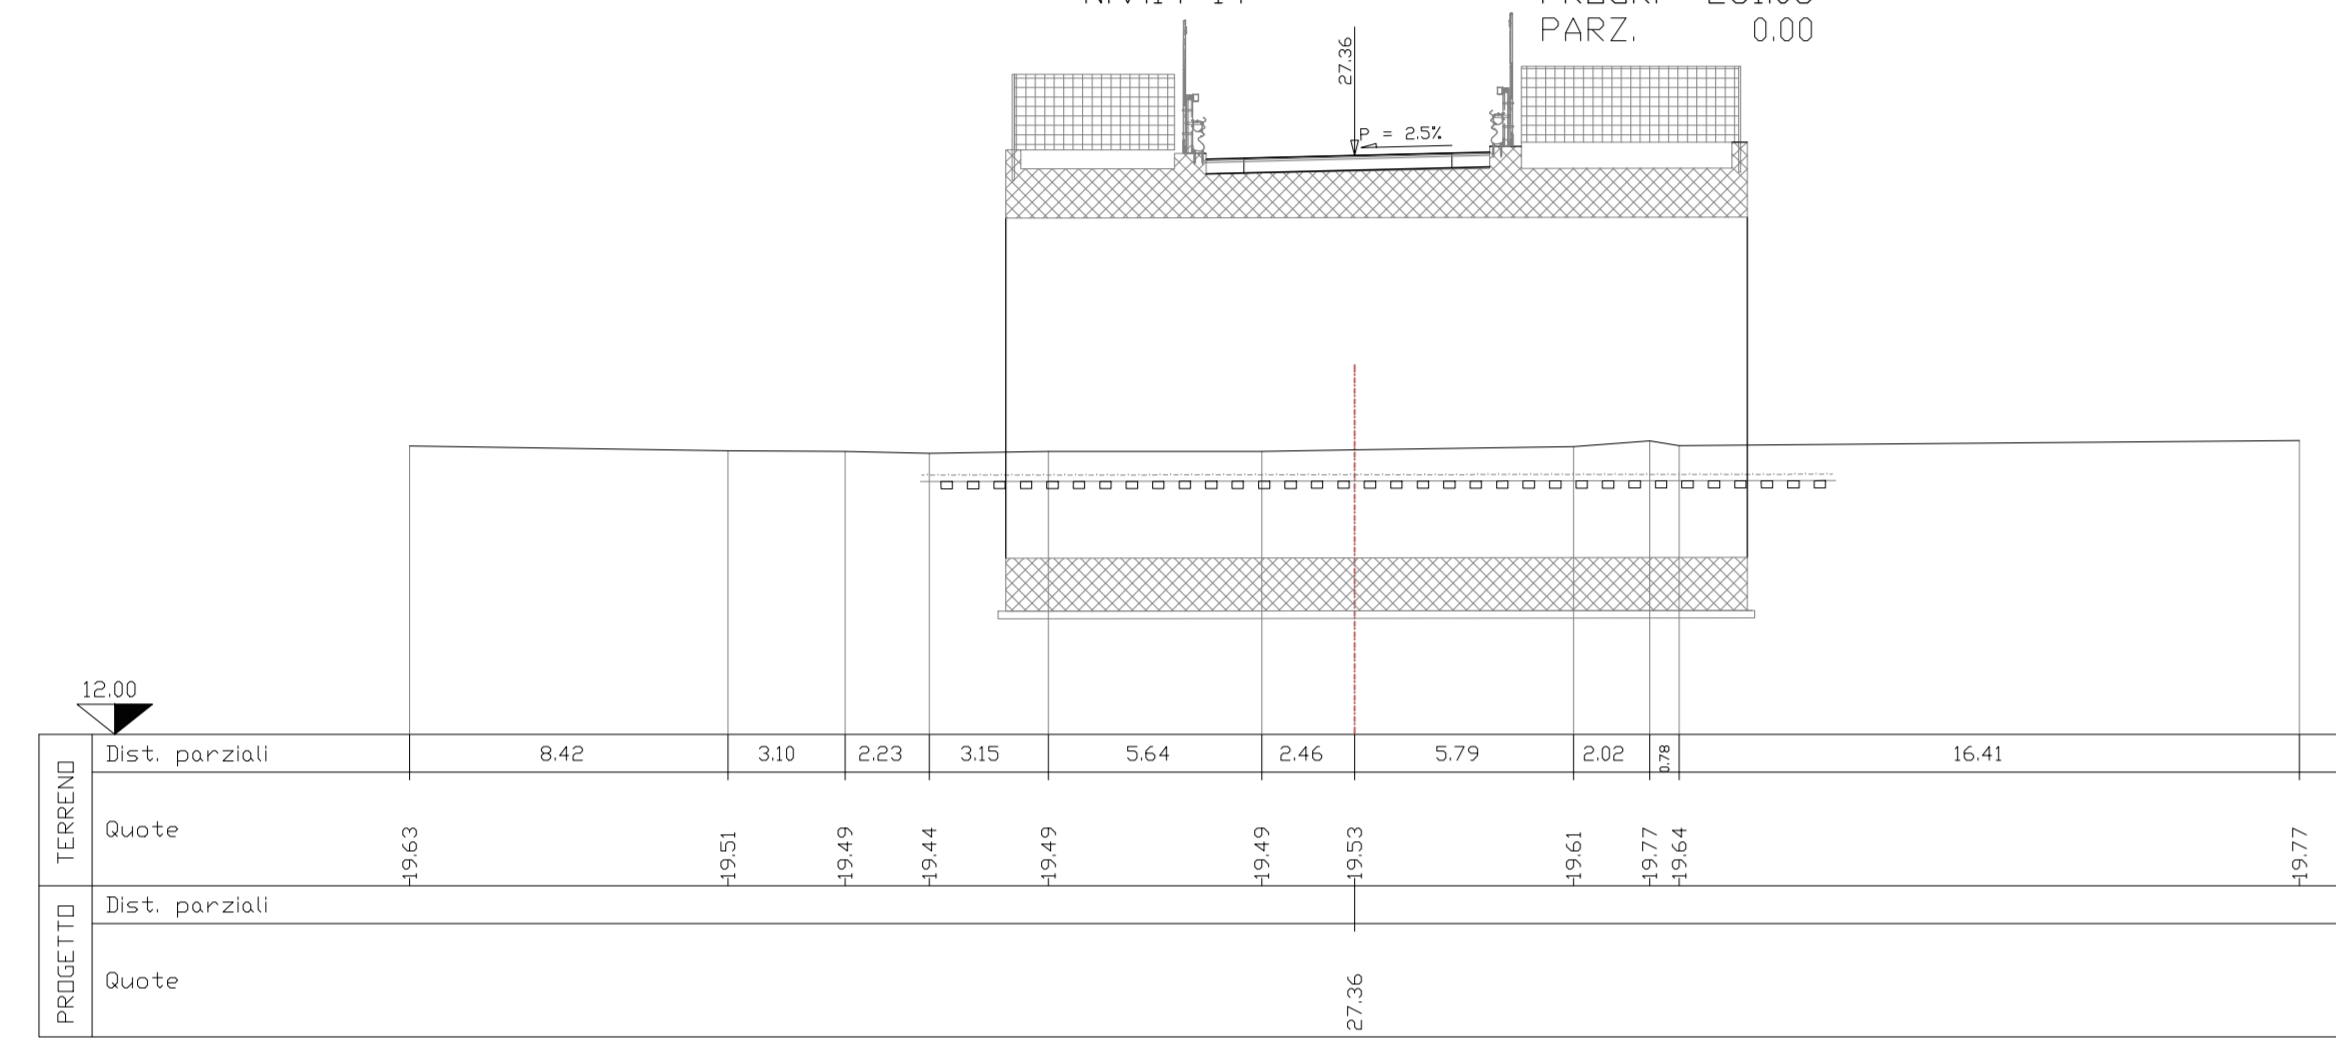


SEZIONE N. 15

Piano di posa	m	0.00
Bonifica	m ²	0.00
Scavo	m ²	134.00
Geotessile	m	0.00
Anticappillare	m ²	0.00
Rilevato	m ²	0.00
Terreno vegetale SX	m ²	0.00
Terreno vegetale DX	m ²	0.00
Inerbimento SX	m	0.00
Inerbimento DX	m	0.00
Fosso SX	m ²	0.00
Fosso DX	m ²	0.00
Scotico - Rilevato	m ²	0.00
Pavimentazione	m	7.50
Pav. usura sp. 0.04	m ²	0.30
Pav. binder sp. 0.05	m ²	0.38
Pav. base sp. 0.08	m ²	0.60
Pav. Fondaz. sp. 0.22	m ²	1.65

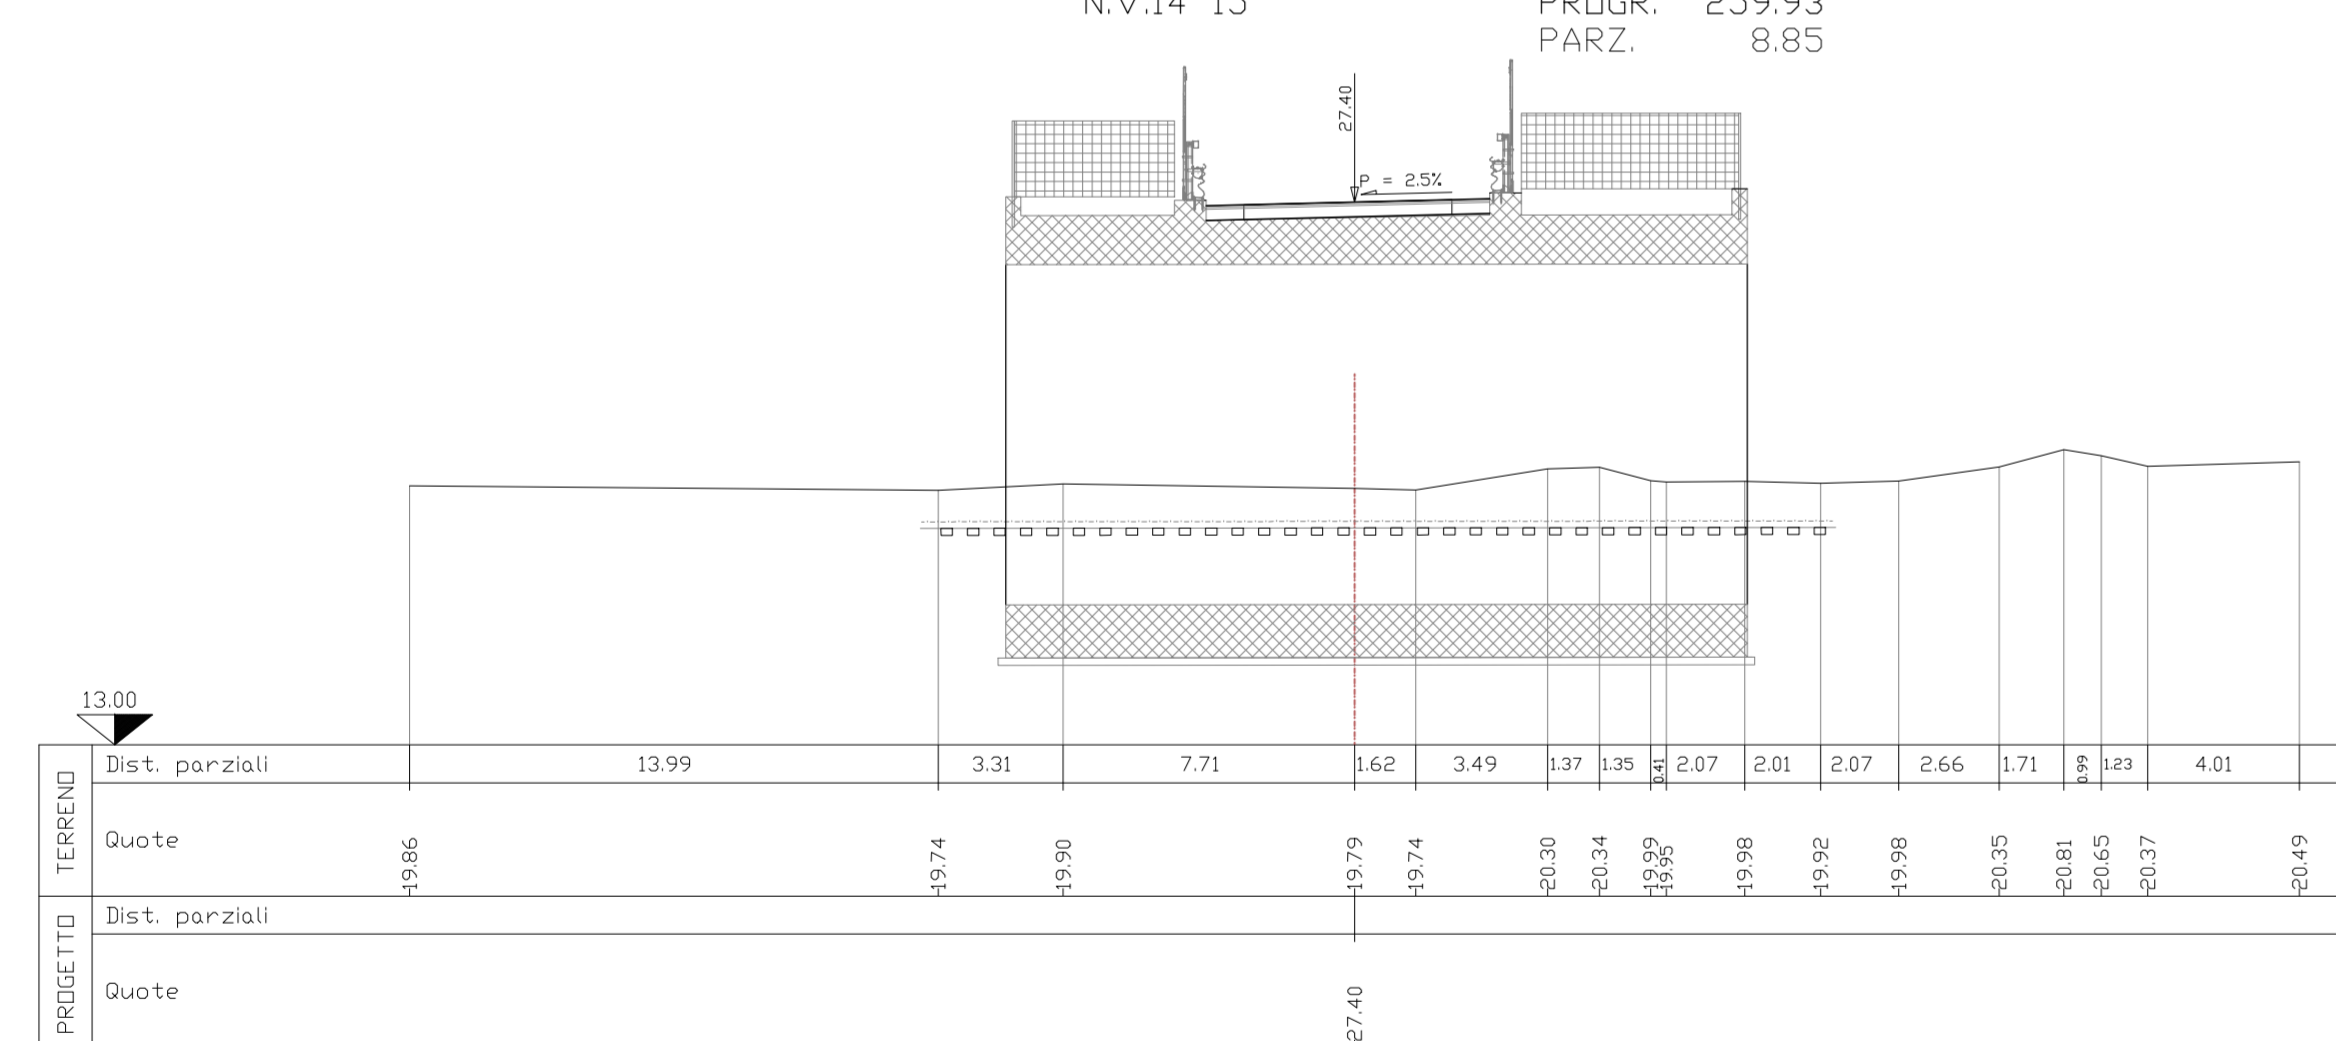


SEZIONE N. 16

Piano di posa	m	0.00
Bonifica	m ²	0.00
Scavo	m ²	134.00
Geotessile	m	0.00
Anticappillare	m ²	0.00
Rilevato	m ²	0.00
Terreno vegetale SX	m ²	0.00
Terreno vegetale DX	m ²	0.00
Inerbimento SX	m	0.00
Inerbimento DX	m	0.00
Fosso SX	m ²	0.00
Fosso DX	m ²	0.00
Scotico - Rilevato	m ²	0.00
Pavimentazione	m	7.50
Pav. usura sp. 0.04	m ²	0.30
Pav. binder sp. 0.05	m ²	0.38
Pav. base sp. 0.08	m ²	0.60
Pav. Fondaz. sp. 0.22	m ²	1.65

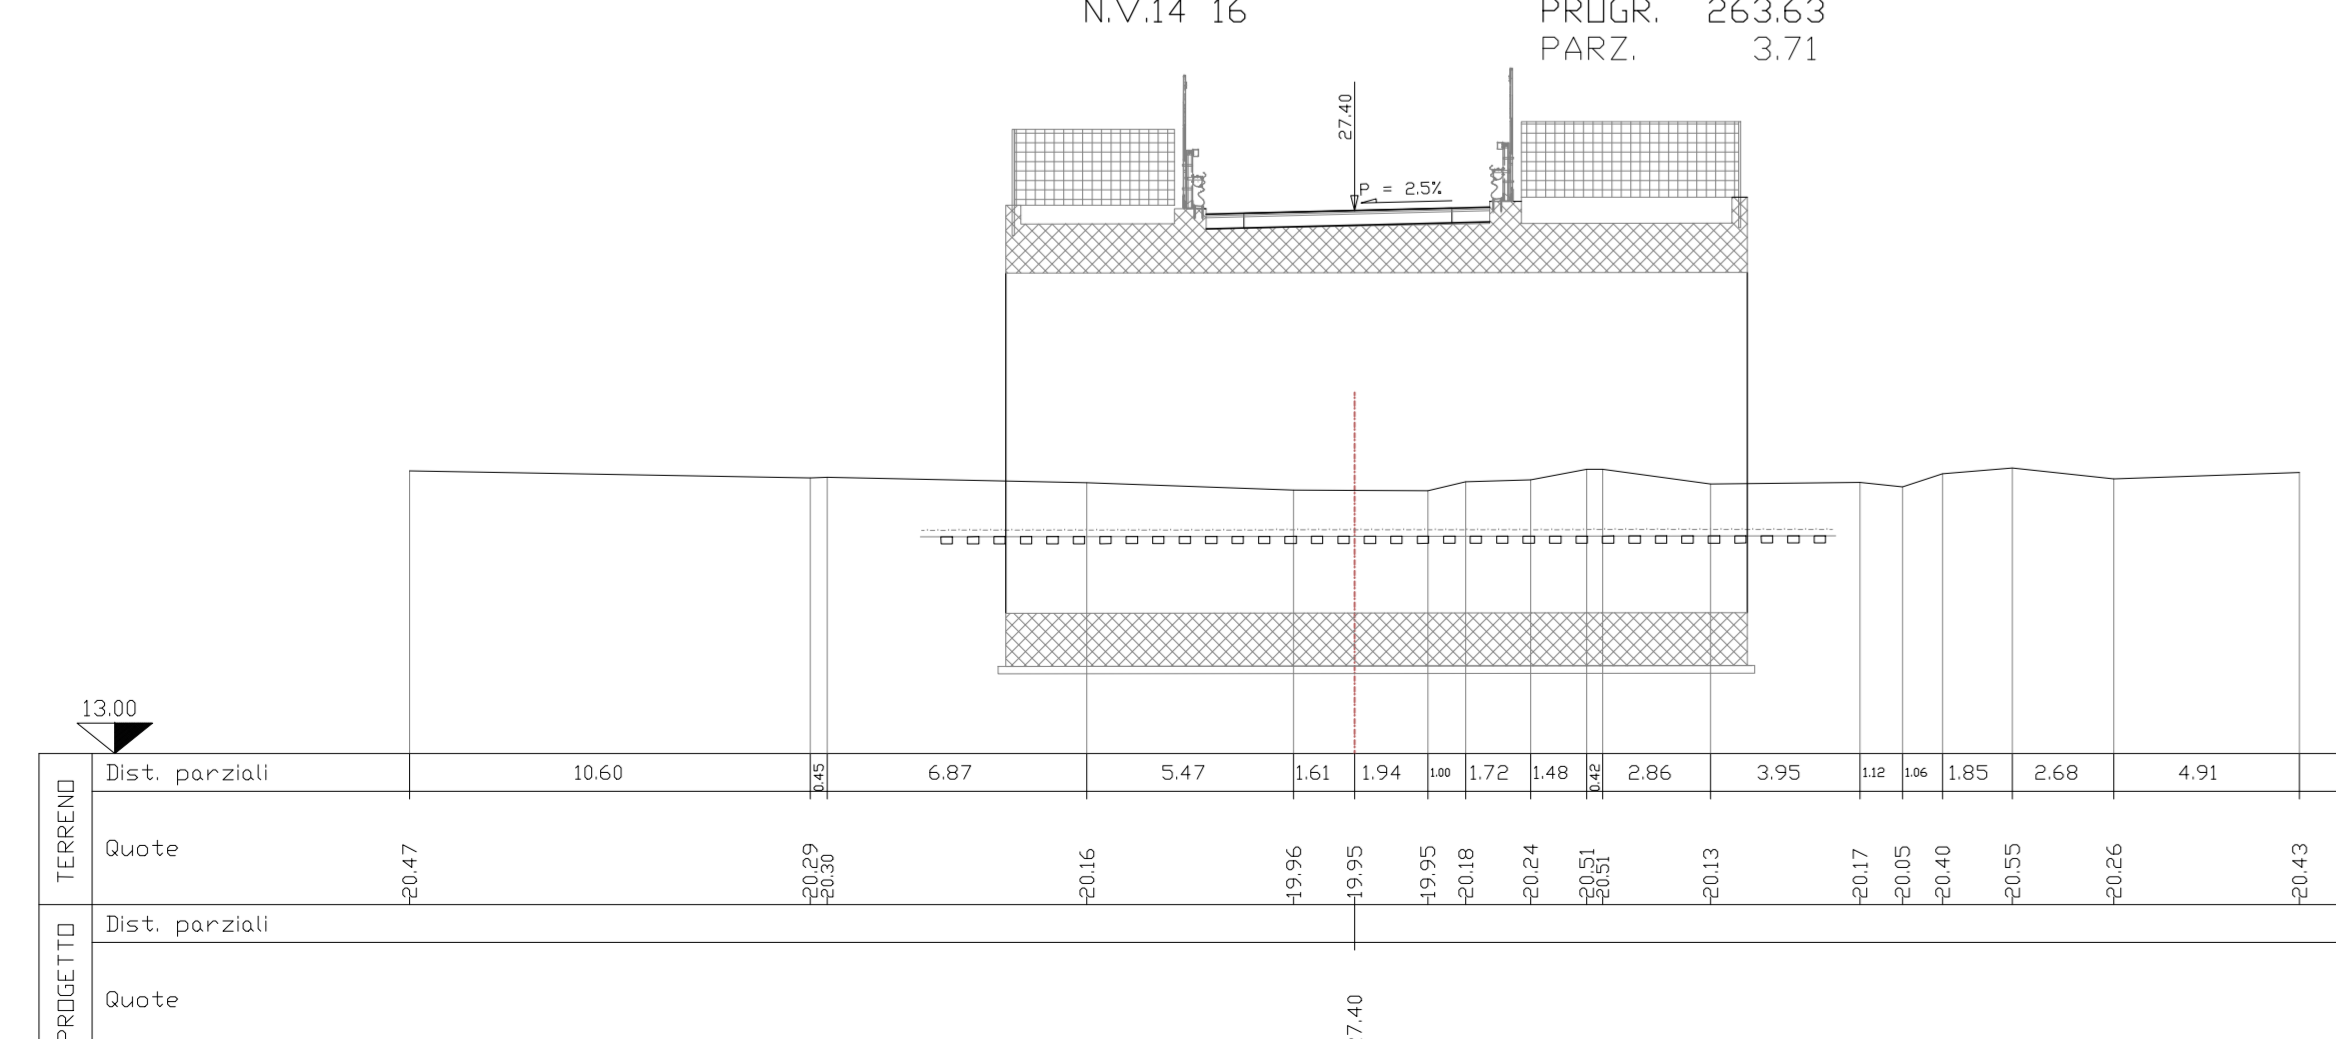


SEZIONE N. 17

Piano di posa	m	0.00
Bonifica	m ²	0.00
Scavo	m ²	134.00
Geotessile	m	0.00
Anticappillare	m ²	0.00
Terreno vegetale DX	m ²	0.00
Inerbimento SX	m	0.00
Inerbimento DX	m	0.00
Fosso SX	m ²	0.00
Fosso DX	m ²	0.00
Scotico - Rilevato	m ²	0.00
Pavimentazione	m	7.50
Pav. usura sp. 0.04	m ²	0.30
Pav. binder sp. 0.05	m ²	0.38
Pav. base sp. 0.08	m ²	0.60
Pav. Fondaz. sp. 0.22	m ²	1.65

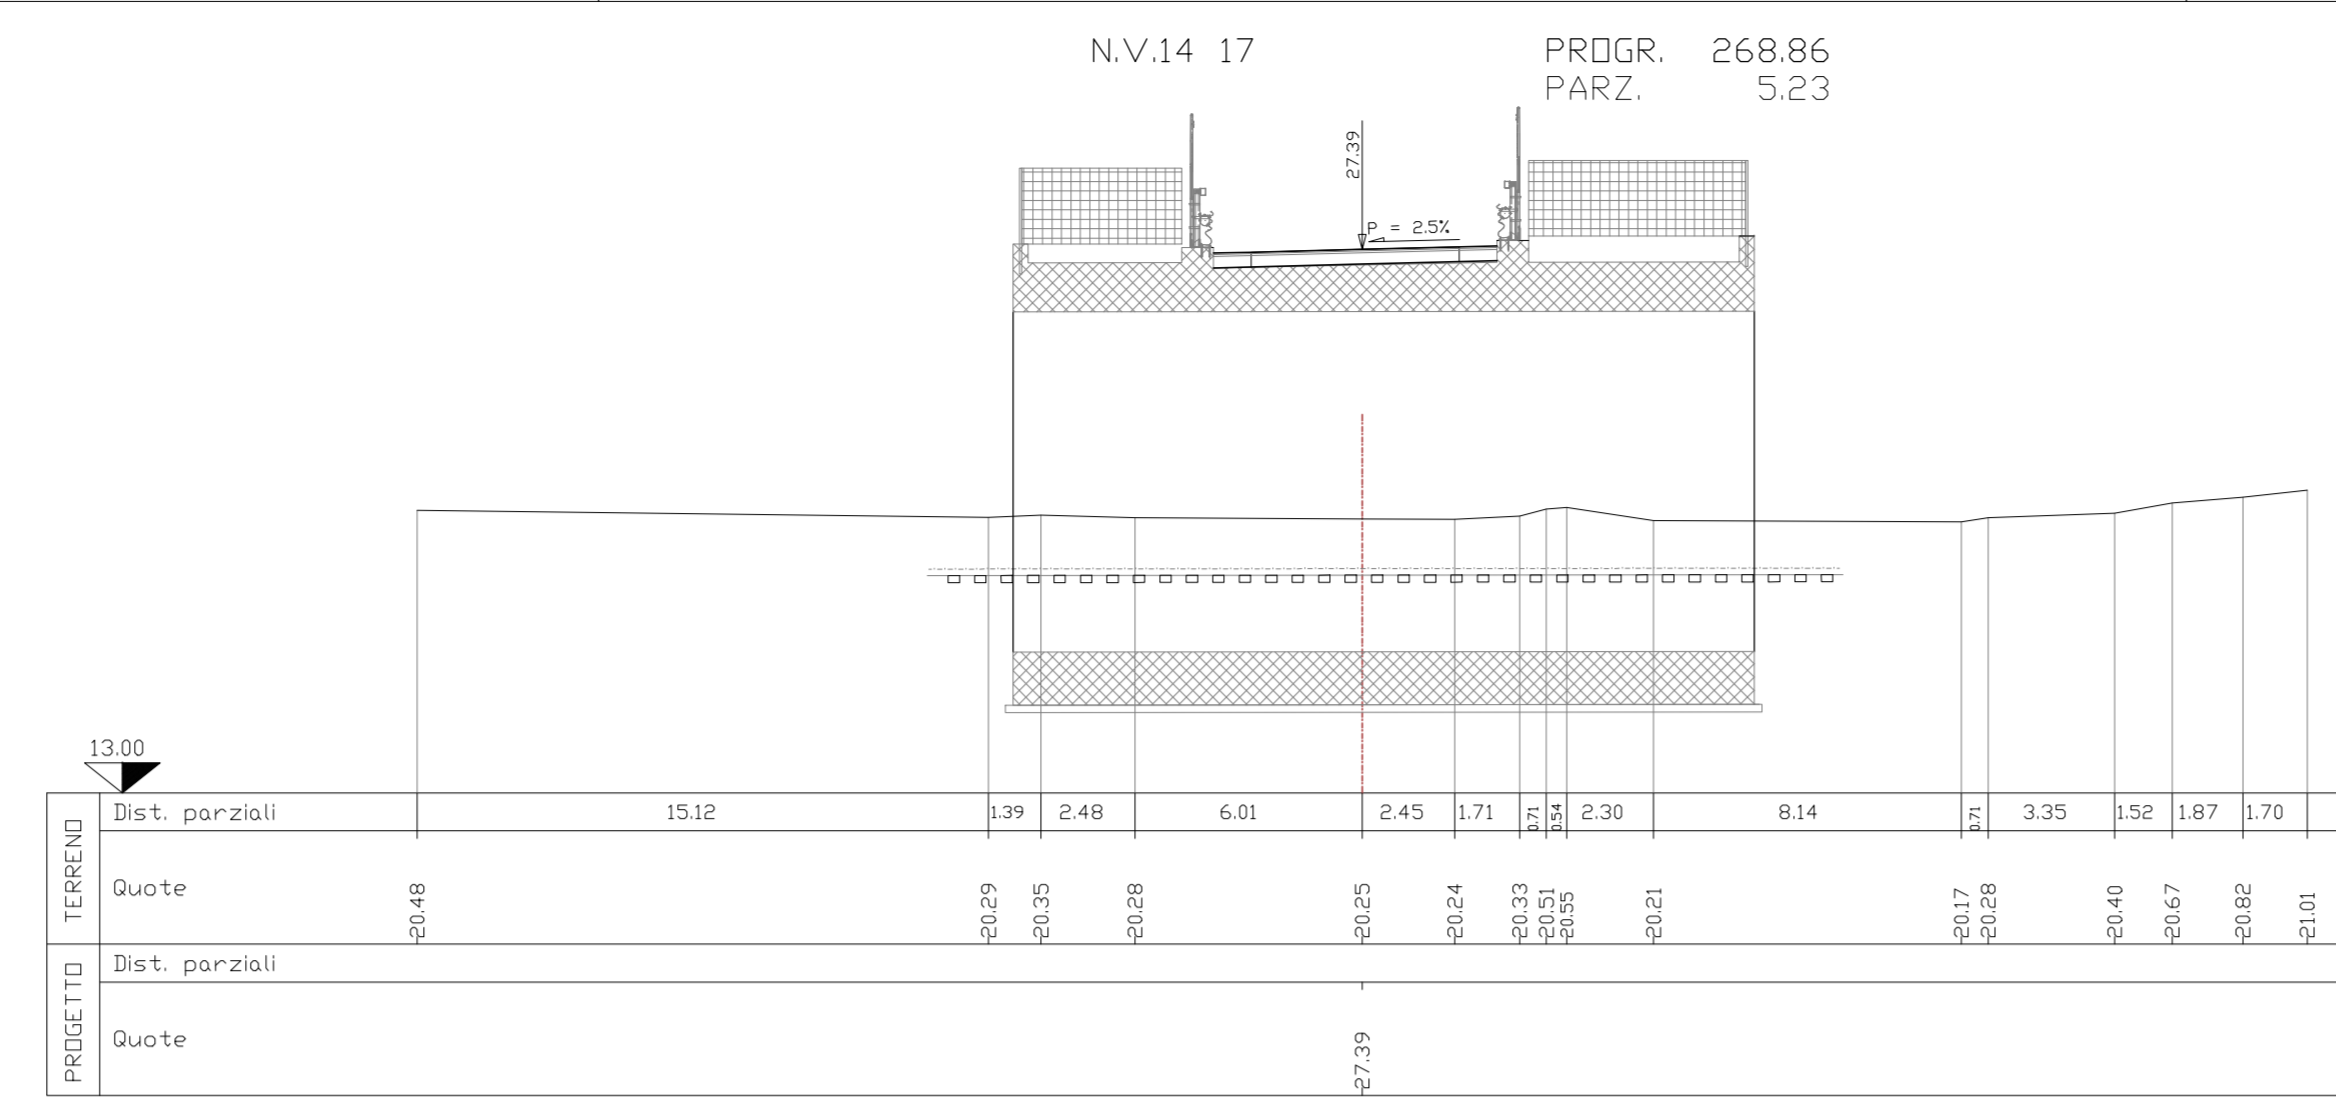


SEZIONE N. 18

Piano di posa	m	33.40
Bonifica	m ²	0.00
Scavo	m ²	0.00
Geotessile	m	39.65
Anticappillare	m ²	15.84
Rilevato	m ²	148.83
Terreno vegetale SX	m ²	4.09
Terreno vegetale DX	m ²	4.78
Inerbimento SX	m	13.93
Inerbimento DX	m	16.28
Fosso SX	m ²	0.98
Fosso DX	m ²	1.07
Scotico - Rilevato	m ²	16.67
Supercompattato	m ²	2.25
Pavimentazione	m	7.50
Pav. usura sp. 0.04	m ²	0.30
Pav. binder sp. 0.05	m ²	0.38
Pav. base sp. 0.08	m ²	0.60
Pav. Fondaz. sp. 0.22	m ²	1.65

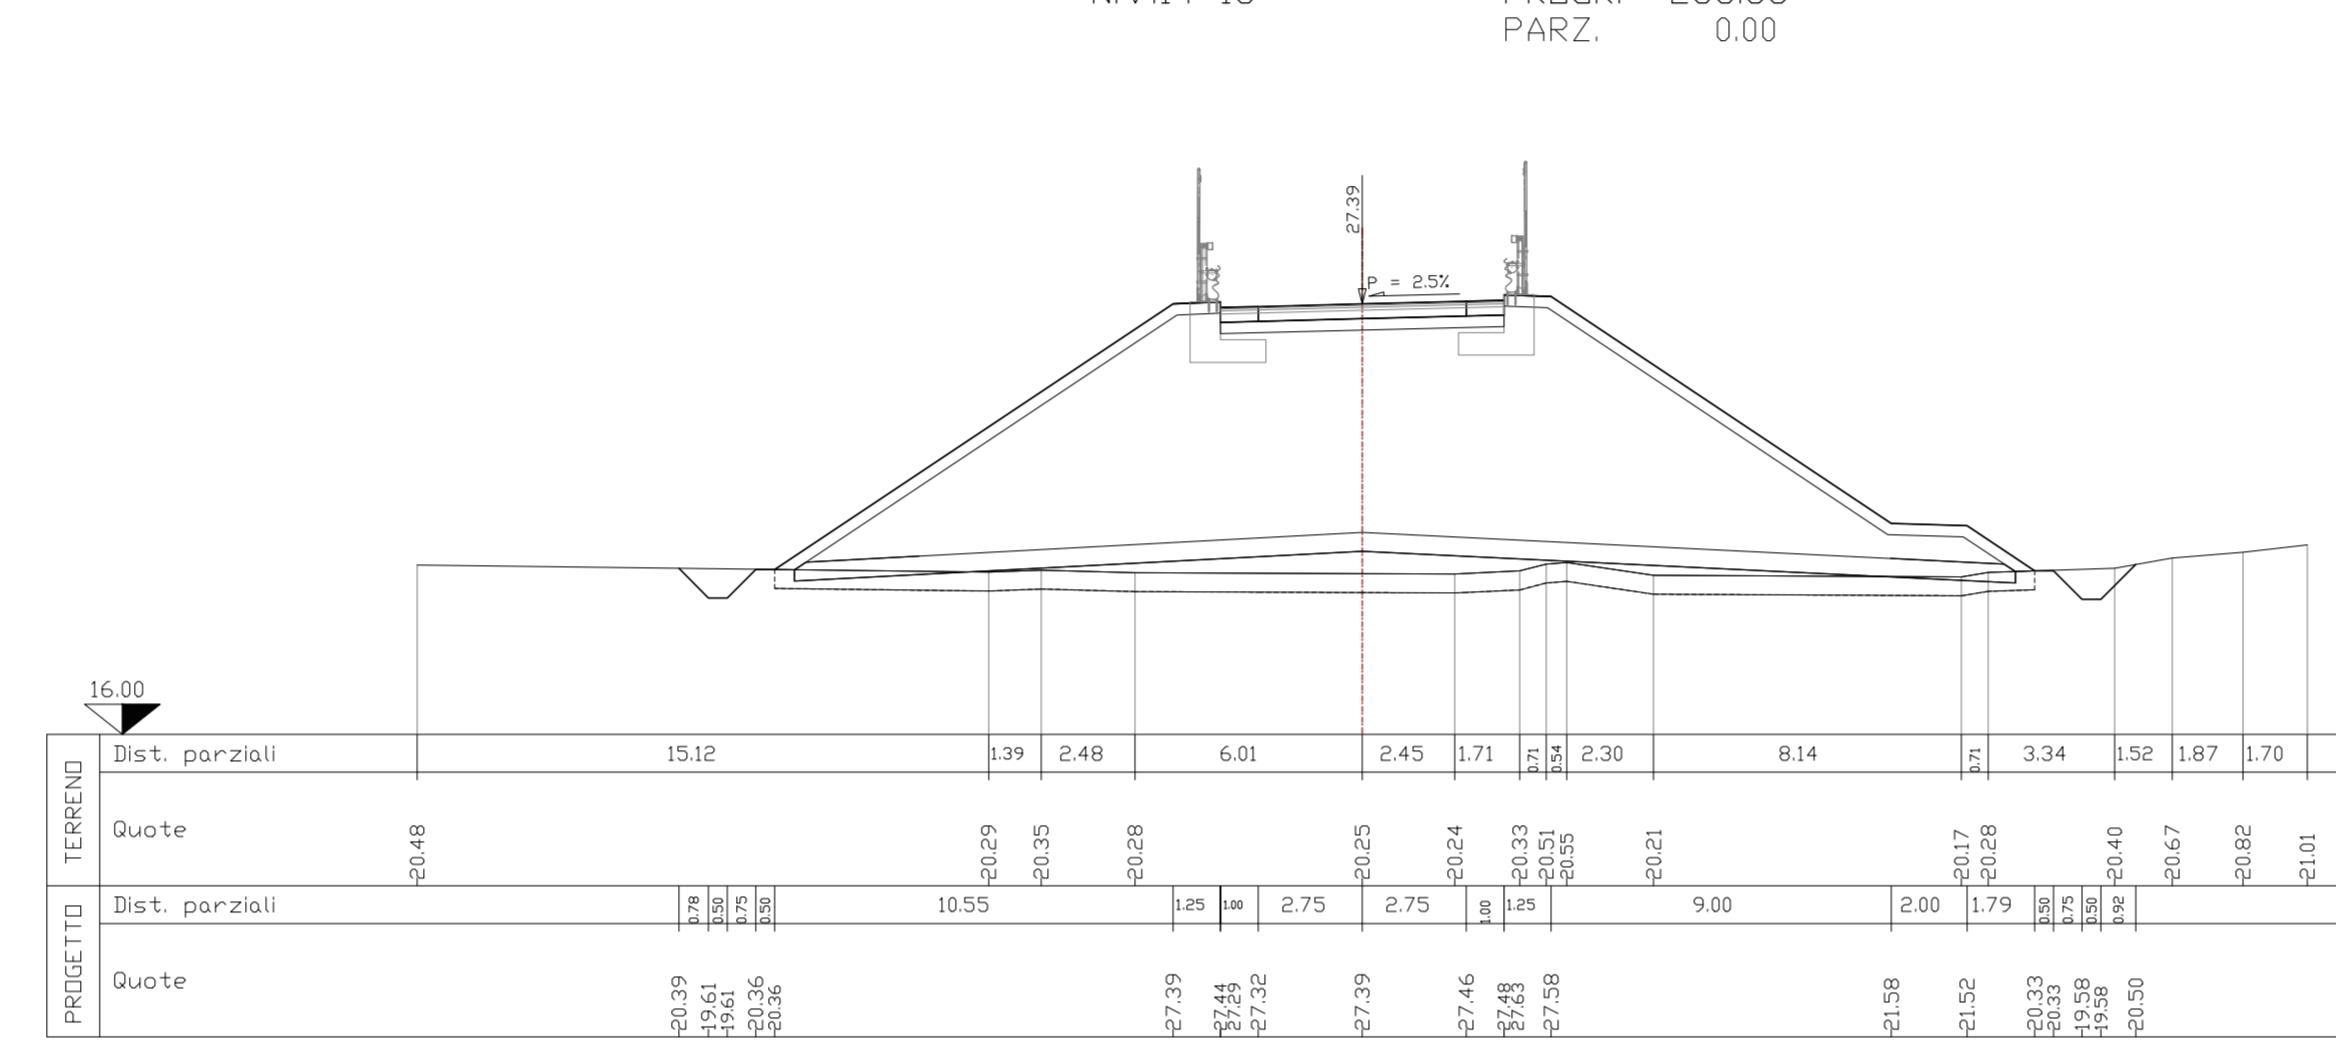


SEZIONE N. 19

Piano di posa	m	33.37
Bonifica	m ²	0.00
Scavo	m ²	0.00
Geotessile	m	39.64
Anticappillare	m ²	15.84
Rilevato	m ²	145.98
Terreno vegetale SX	m ²	4.02
Terreno vegetale DX	m ²	4.85
Inerbimento SX	m	13.70
Inerbimento DX	m	16.47
Fosso SX	m ²	0.96
Fosso DX	m ²	1.18
Scotico - Rilevato	m ²	16.58
Supercompattato	m ²	2.25
Pavimentazione	m	7.50
Pav. usura sp. 0.04	m ²	0.30
Pav. binder sp. 0.05	m ²	0.38
Pav. base sp. 0.08	m ²	0.60
Pav. Fondaz. sp. 0.22	m ²	1.65

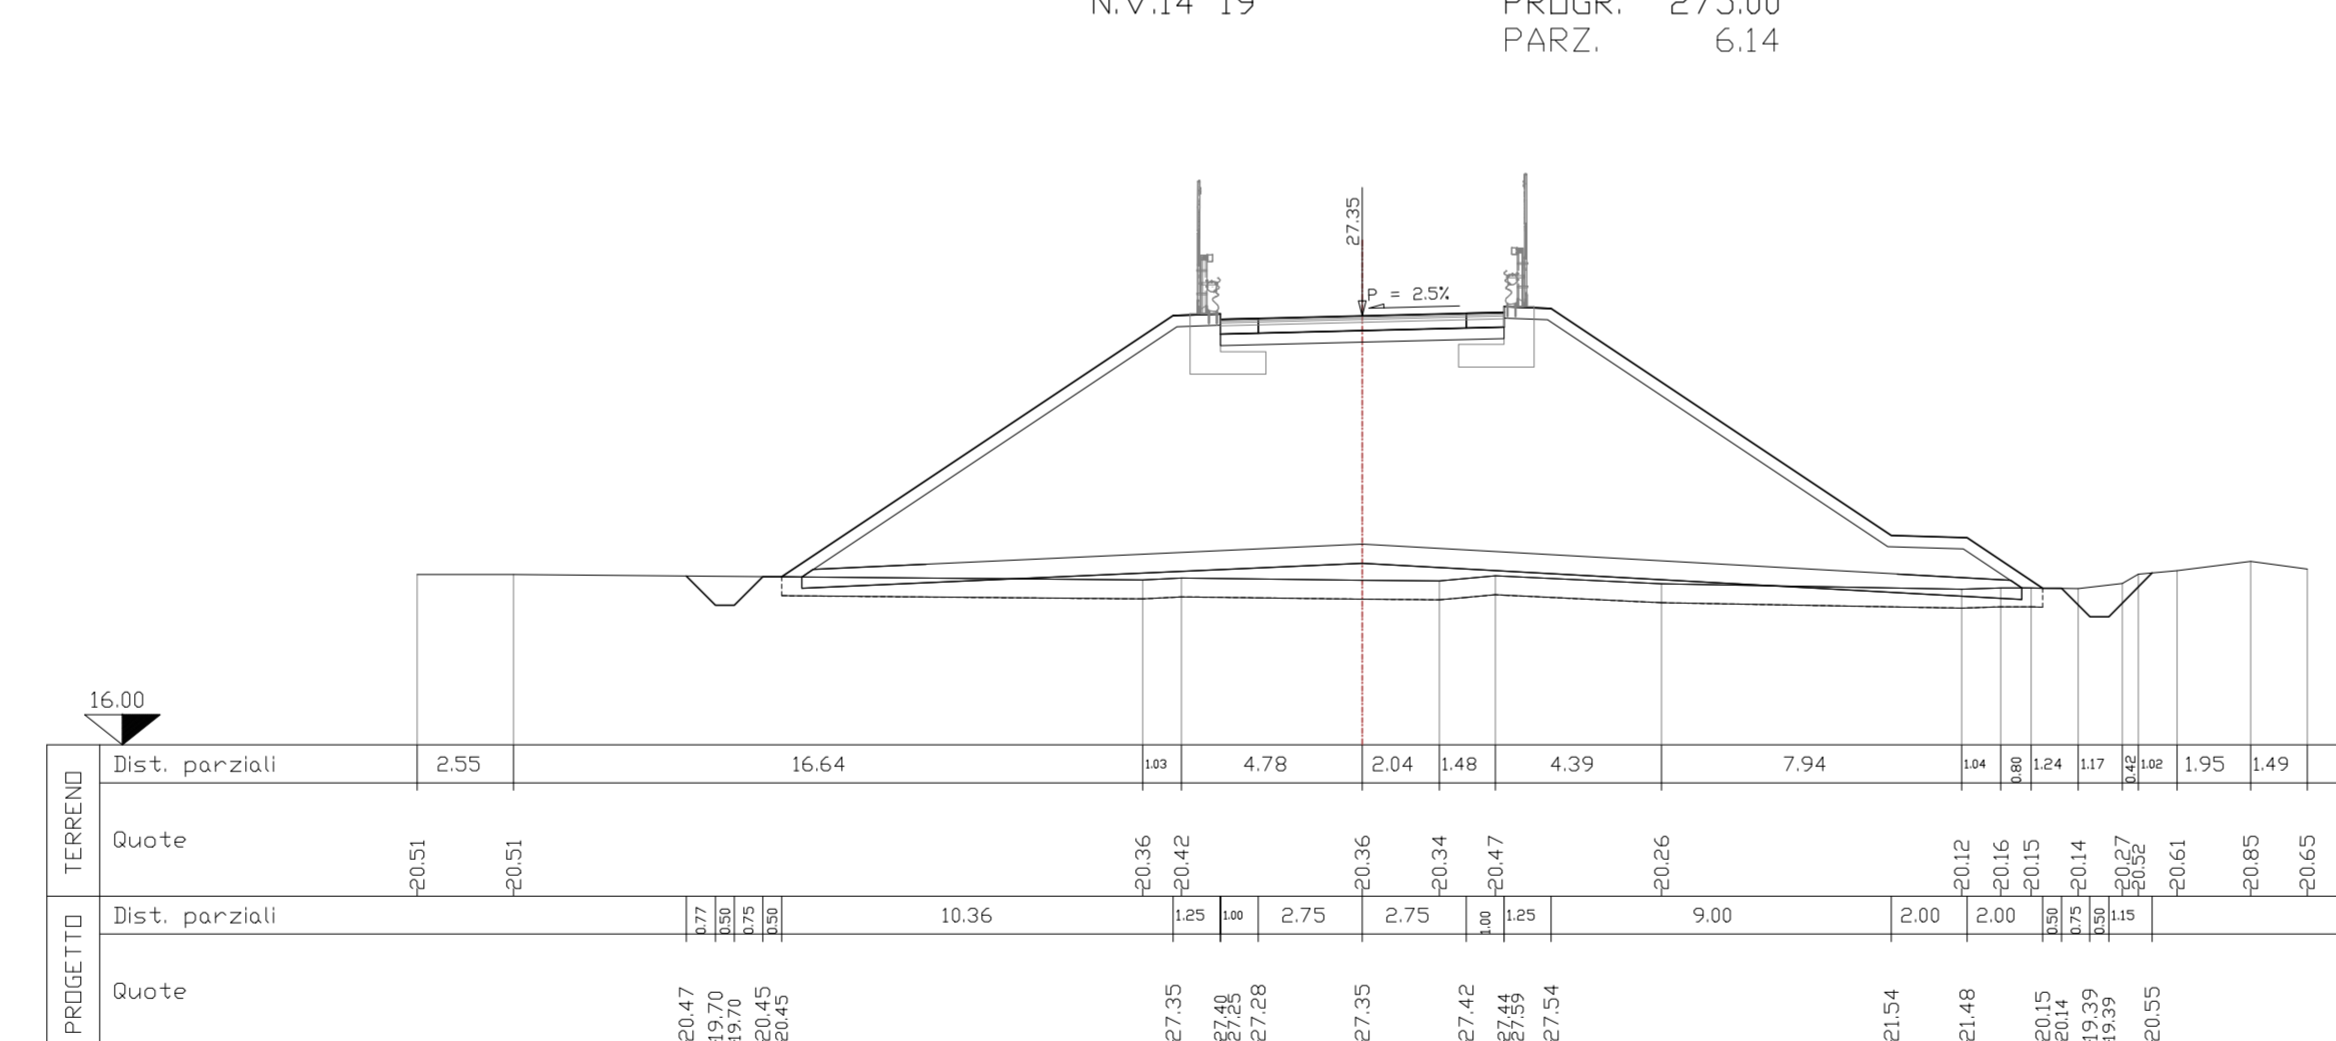


SEZIONE N. 20

Piano di posa	m	29.11
Bonifica	m ²	0.00
Scavo	m ²	0.00
Geotessile	m	25.36
Anticappillare	m ²	13.72
Rilevato	m ²	118.25
Terreno vegetale SX	m ²	3.62
Terreno vegetale DX	m ²	3.83
Inerbimento SX	m	12.38
Inerbimento DX	m	13.08
Fosso SX	m ²	0.94
Fosso DX	m ²	0.89
Scotico - Rilevato	m ²	14.55
Supercompattato	m ²	3.25
Pavimentazione	m	7.50
Pav. usura sp. 0.04	m ²	0.30
Pav. binder sp. 0.05	m ²	0.38
Pav. base sp. 0.08	m ²	0.60
Pav. Fondaz. sp. 0.22	m ²	1.65

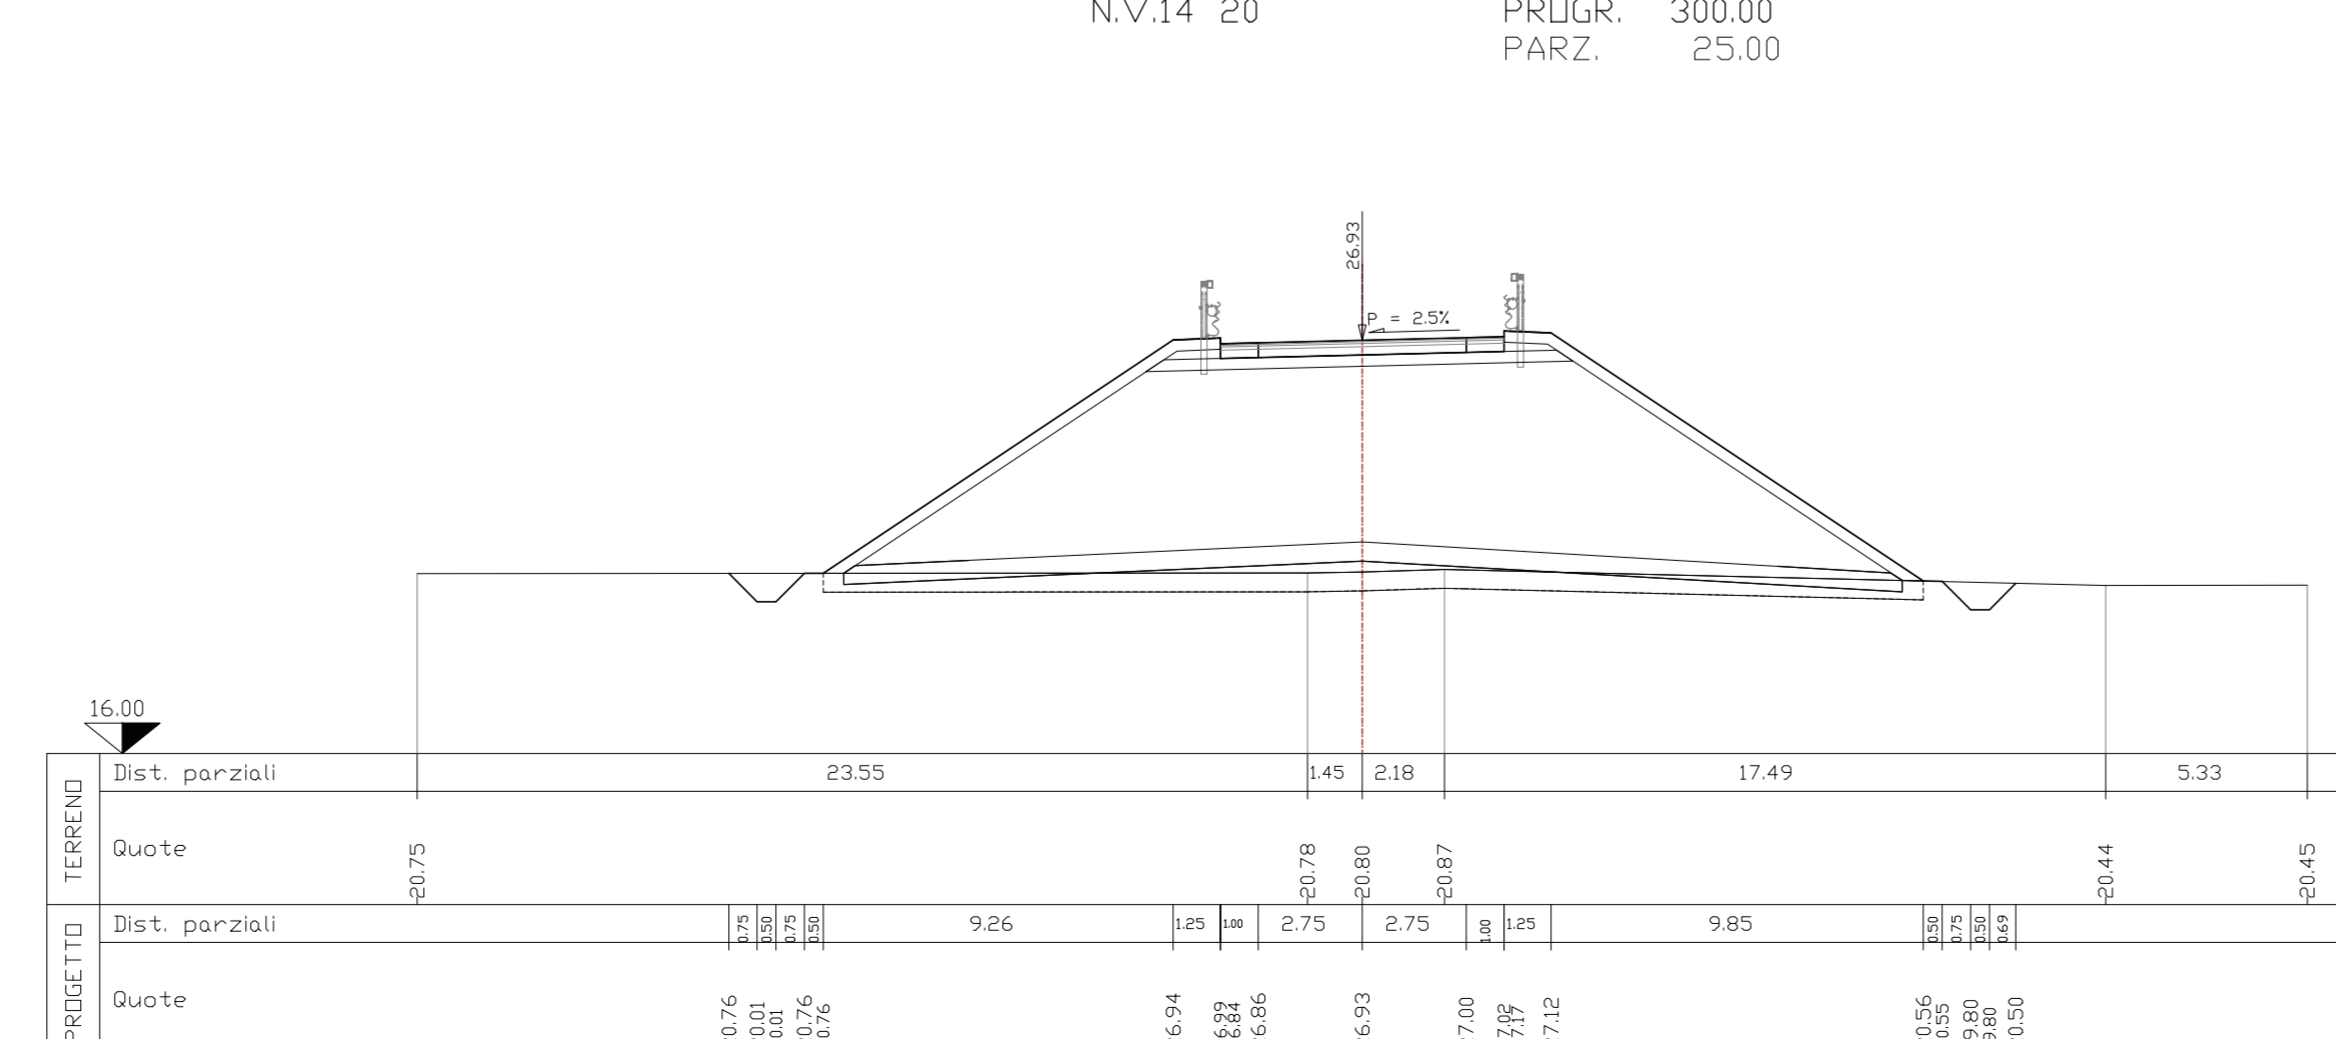


SEZIONE N. 21

Piano di posa	m	28.28
Bonifica	m ²	0.00
Scavo	m ²	0.00
Geotessile	m	34.52
Anticappillare	m ²	13.33
Rilevato	m ²	110.38
Terreno vegetale SX	m ²	3.46
Terreno vegetale DX	m ²	3.69
Inerbimento SX	m	11.84
Inerbimento DX	m	12.63
Fosso SX	m ²	0.92
Fosso DX	m ²	0.88
Scotico - Rilevato	m ²	14.14
Supercompattato	m ²	2.25
Pavimentazione	m	7.50
Pav. usura sp. 0.04	m ²	0.30
Pav. binder sp. 0.05	m ²	0.38
Pav. base sp. 0.08	m ²	0.60
Pav. Fondaz. sp. 0.22	m ²	1.65

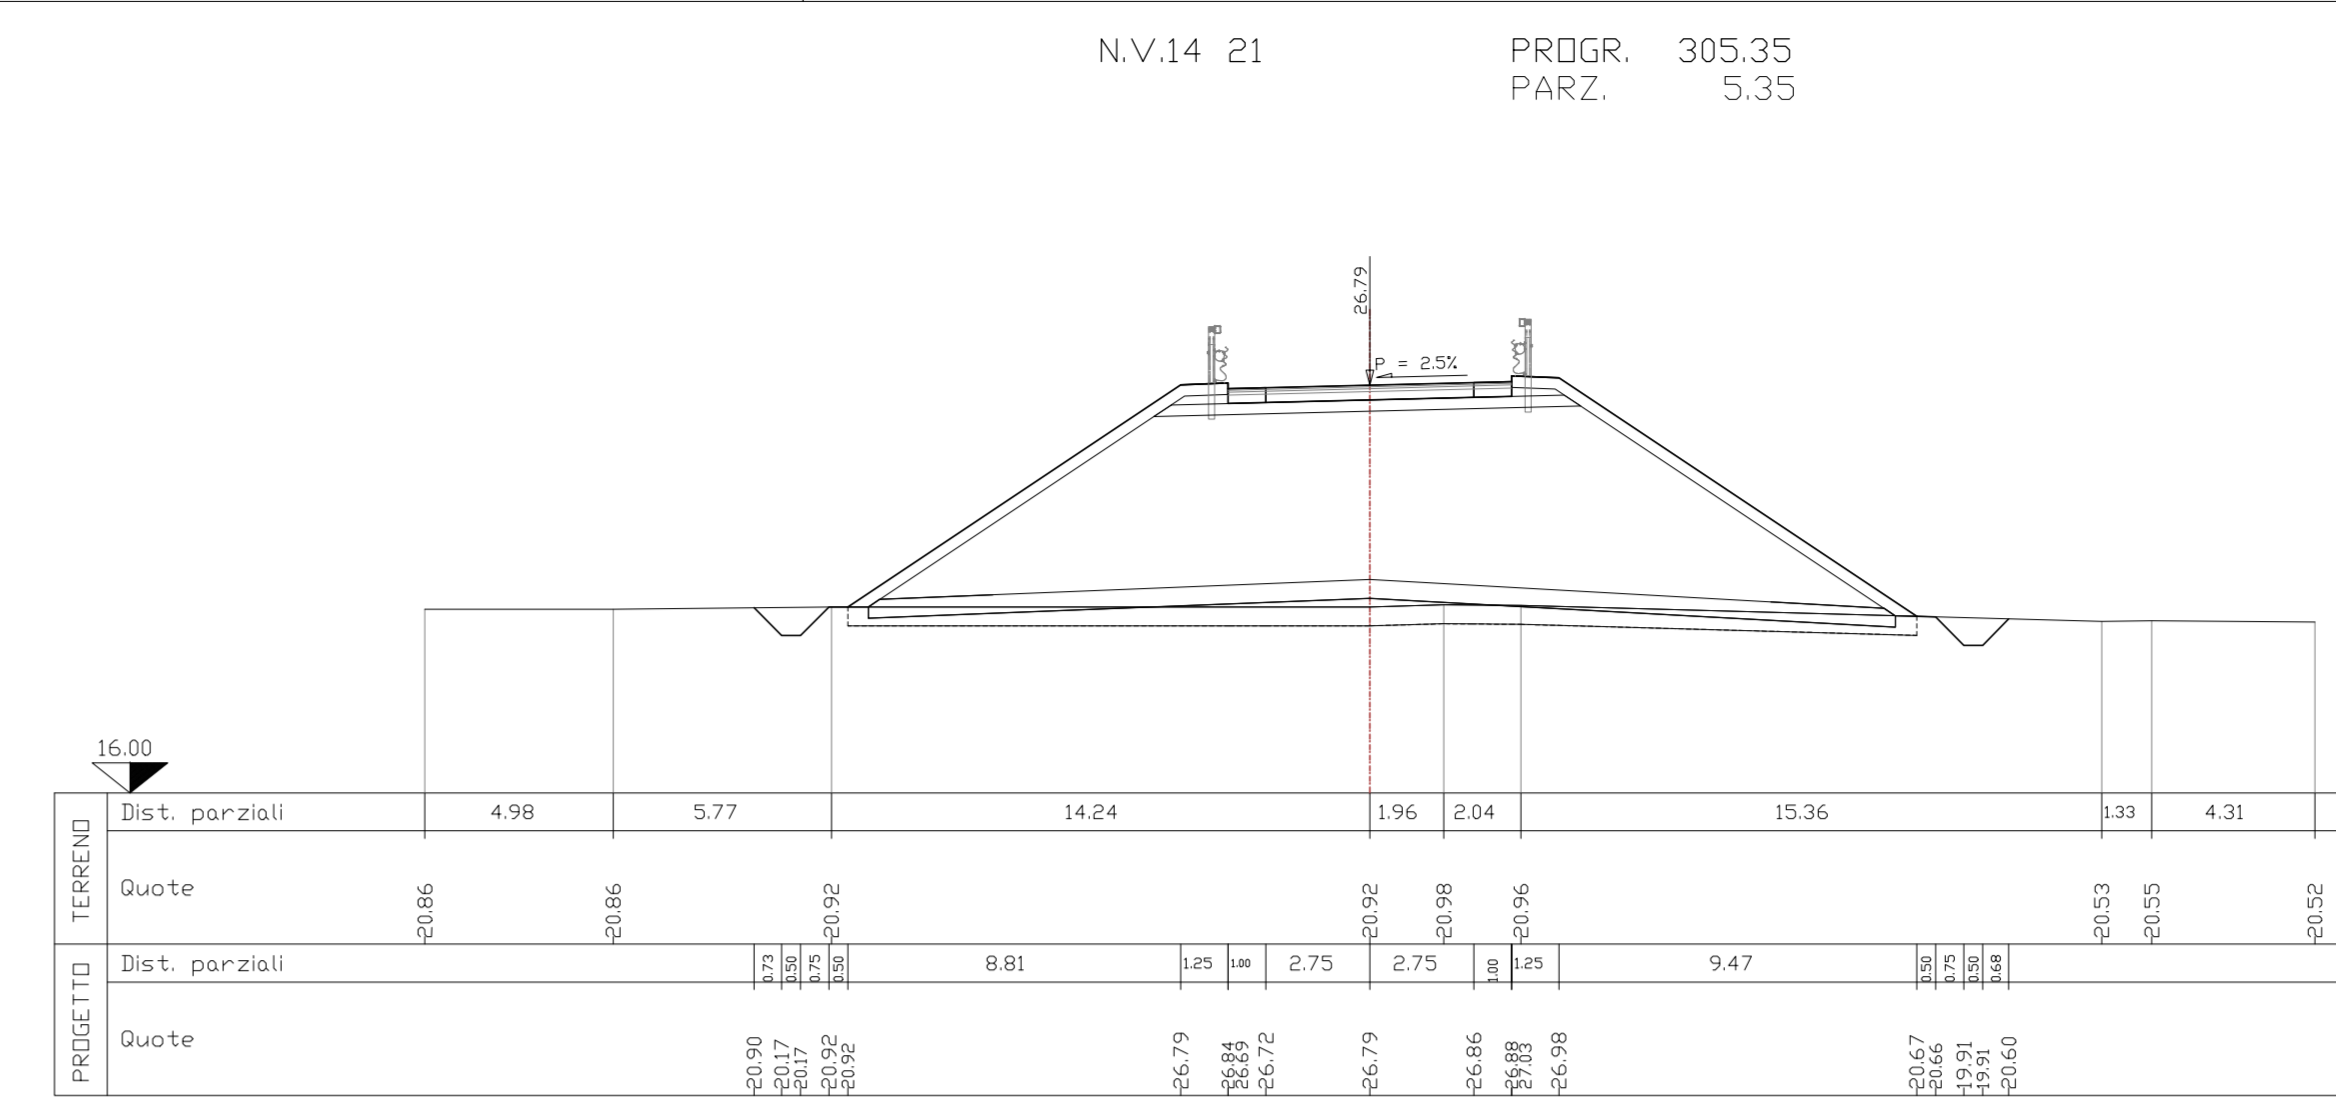

SEZIONE N. 22

Piano di posa	m	24.91
Bonifica	m ²	0.00
Scavo	m ²	0.00
Geotessile	m	31.11
Anticappillare	m ²	11.60
Rilevato	m ²	78.58
Terreno vegetale SX	m ²	2.16
Terreno vegetale DX	m ²	3.04
Inerbimento SX	m	9.92
Inerbimento DX	m	10.47
Fosso SX	m ²	0.95
Fosso DX	m ²	0.65
Scotico - Rilevato	m ²	12.44
Supercompattato	m ²	3.25
Pavimentazione	m	7.50
Pav. usura sp. 0.04	m ²	0.30
Pav. binder sp. 0.05	m ²	0.38
Pav. base sp. 0.08	m ²	0.60
Pav. Fondaz. sp. 0.22	m ²	1.65

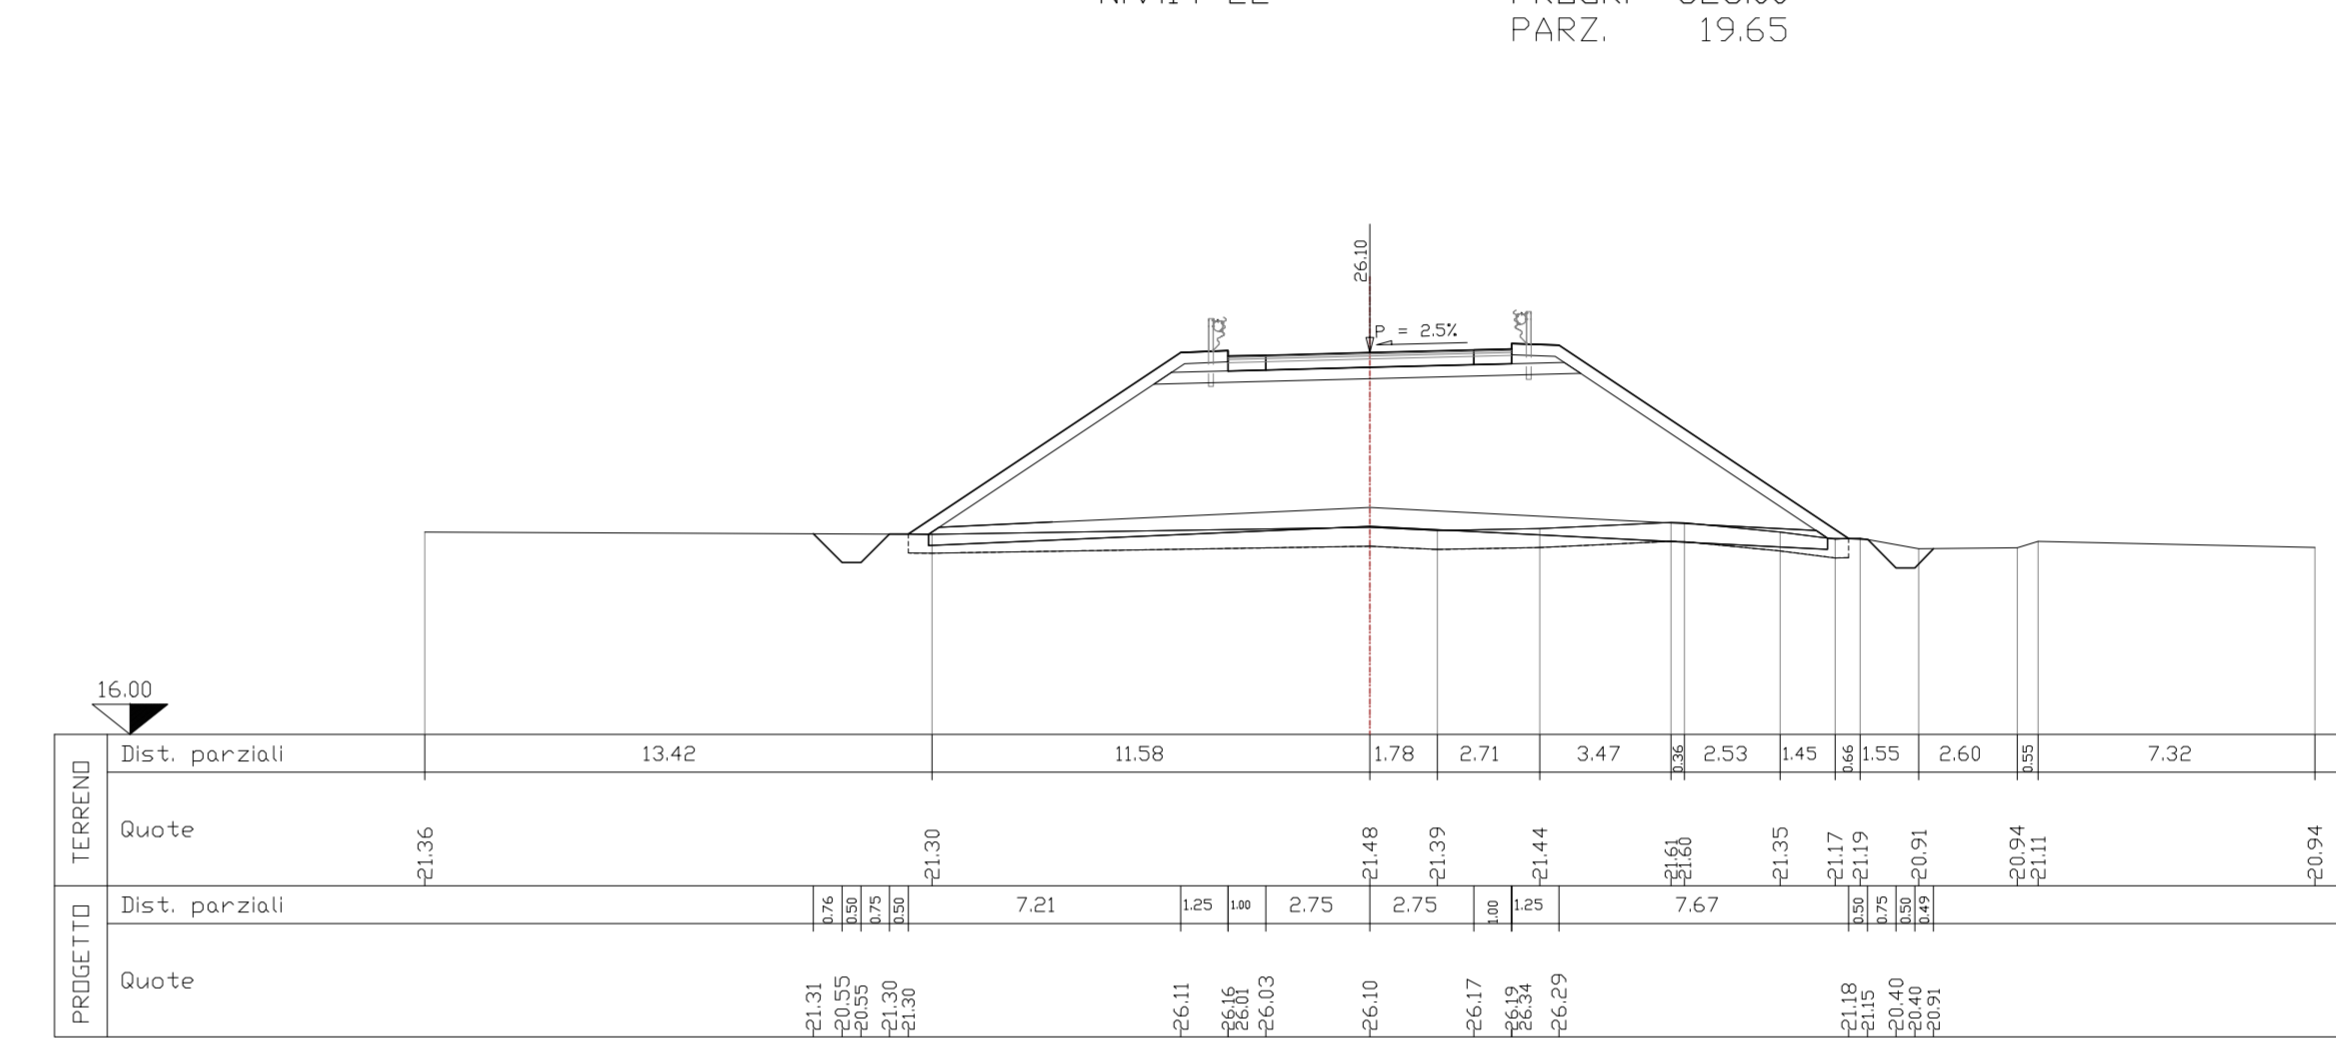

SEZIONE N. 23

Piano di posa	m	19.73
---------------	---	-------