
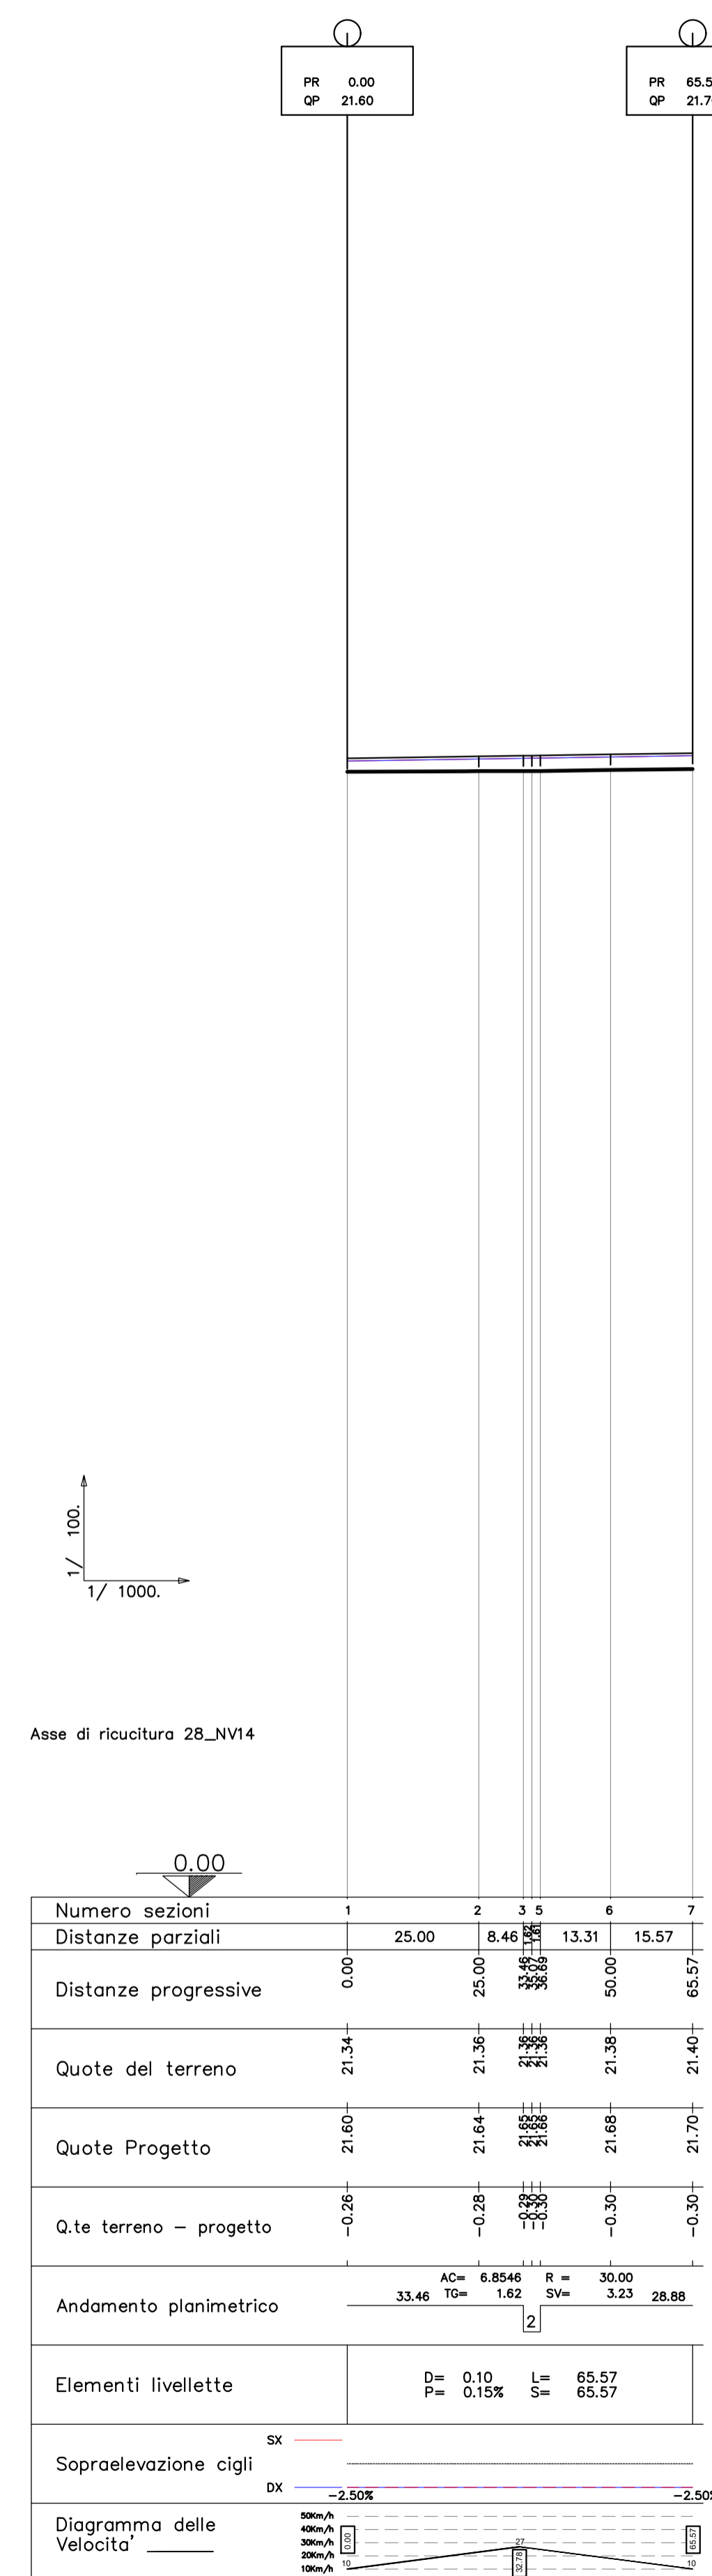


PROFILO LONGITUDINALE RICUCITURA N. 27

PROFILO LONGITUDINALE RICUCITURA N. 28

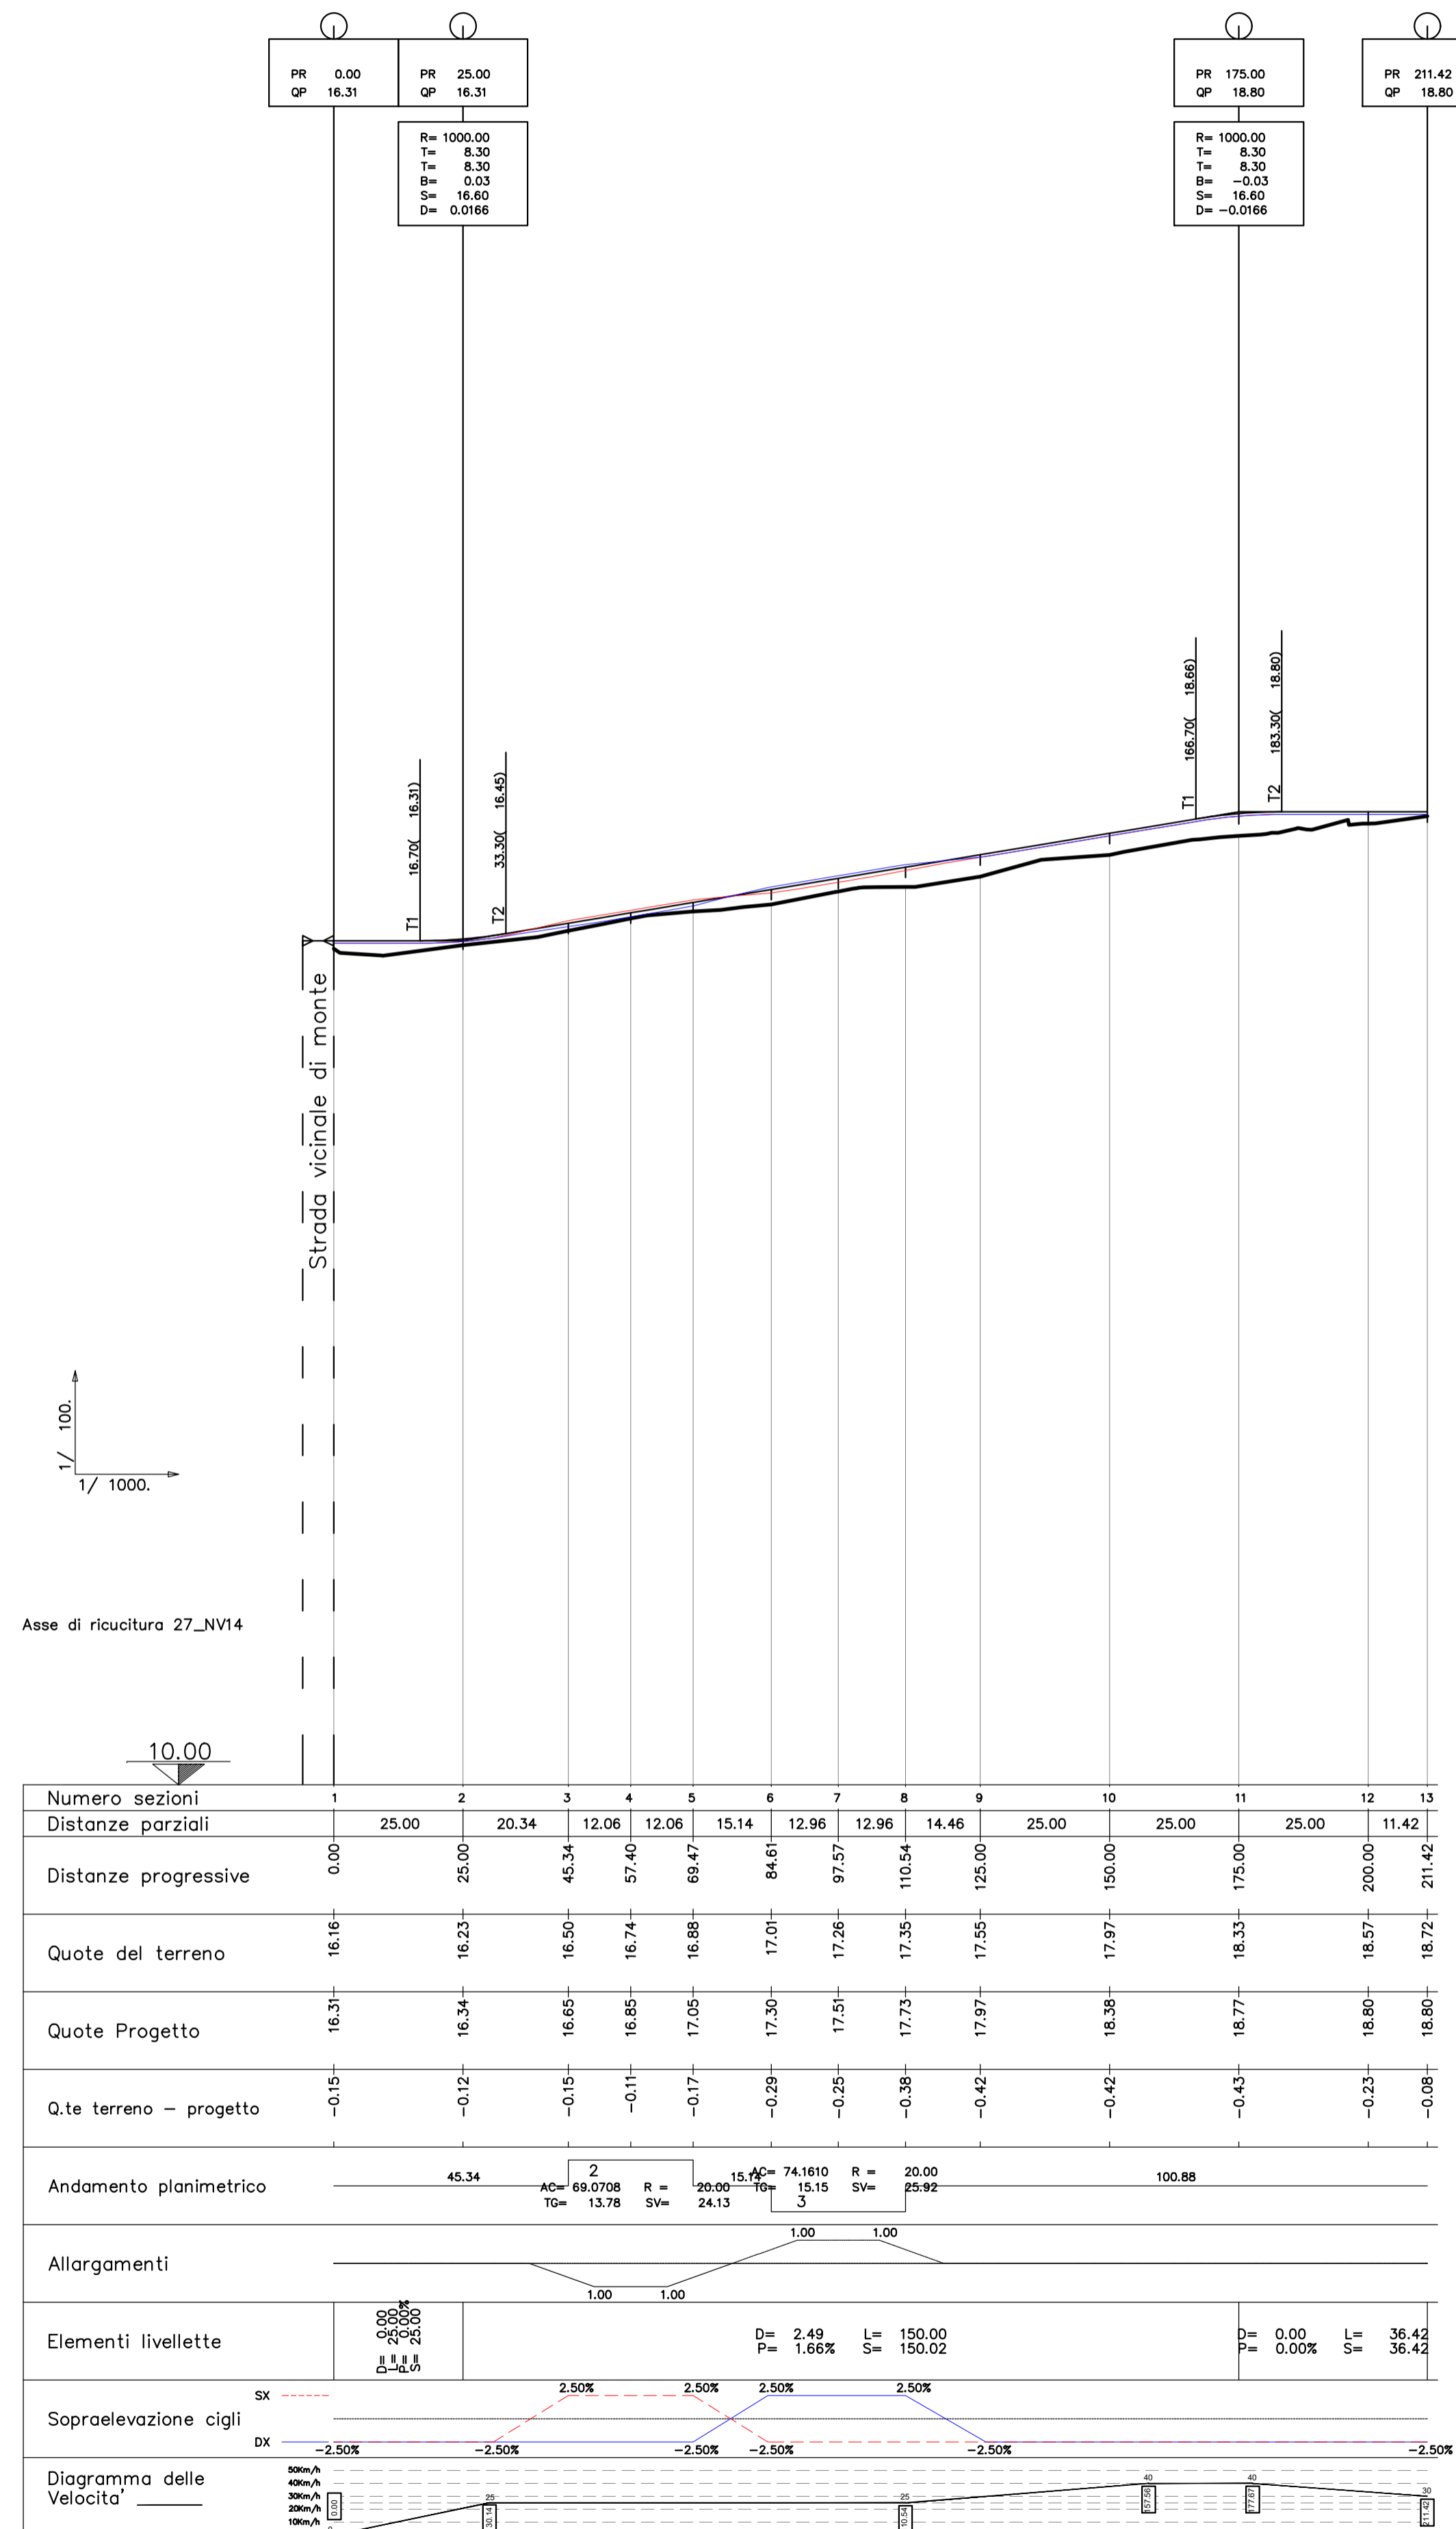

- Legenda**
- Linea di progetto
  - - - Ciglio sinistro
  - Ciglio destro

COMMITTENTE:

RETE FERROVIARIA ITALIANA  
GRUPPO FERROVIE DELLO STATO ITALIANE  
DIREZIONE INVESTIMENTI  
DIREZIONE PROGRAMMI INVESTIMENTI  
DIRETTRICE SUD - PROGETTO ADRIATICA

DIREZIONE LAVORI:

ITALENERGIE  
GRUPPO FERROVIE DELLO STATO ITALIANE

APPALTATORE:

ADAGOSTINO  
COSTRUZIONI GENERALI

PROGETTAZIONE:

MANDATARIA MANDANTE

**PROGETTO ESECUTIVO**

**LINEA BARI-LECCE - RIASSETTO NODO DI BARI**  
**TRATTA A SUD DI BARI**  
**VARIANTE DI TRACCIATO TRA BARI C.LE E BARI TORRE A MARE**

ELABORATI VIABILITÀ  
NV14 - Nuova viabilità Strada interpodereale km 9+006,46  
Variante allimetrica definitiva  
Profilo longitudinale - Viabilità di ricucitura 27 e 28

APPALTATORE	PROGETTAZIONE	SCALA:
DIRETTORE TECNICO Ing. Marco Rasimelli	DIRETTORE DELLA PROGETTAZIONE Ing. Marco Rasimelli	1:1000/100

COMMESSA LOTTO FASE ENTE TIPO DOC. OPERA/DISCIPLINA PROGR. REV.

IA3S 01 E ZZ F7 NV1400 002 E

Revis.	Descrizione	Redatto	Data	Verificato	Data	Approvato	Data	Autorizzato Data
A	Emissione	G. De Martino	Mag. 2021	G. Di Marco	Mag. 2021	M. Rasimelli	Mag. 2021	A. Ranno Giu. 2022
B	Revisione in risposta a RTI: IAS-RV-0000000073	G. De Martino	Ott. 2021	G. Di Marco	Ott. 2021	M. Rasimelli	Ott. 2021	
C	Revisione in risposta a RTI: IAS-RV-0000000024	G. De Martino	Feb. 2022	G. Di Marco	Feb. 2022	M. Rasimelli	Feb. 2022	
D	Revisione in risposta a RTI: IAS-RV-0000000425	G. De Martino	Giu. 2022	G. Di Marco	Giu. 2022	M. Rasimelli	Giu. 2022	
E	Revisione in risposta a RTI: IAS-RV-0000000425	G. De Martino	Giu. 2022	G. Di Marco	Giu. 2022	M. Rasimelli	Giu. 2022	