


Planimetria di dettaglio

Scala 1:100

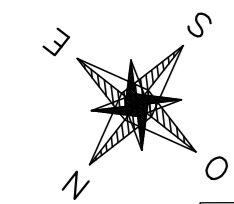

2+725.000

2+719.750

2+700.000

2+731.441

148

147

146



2+702.653

2+699

2+700


Pianta scavi

Scala 1:100

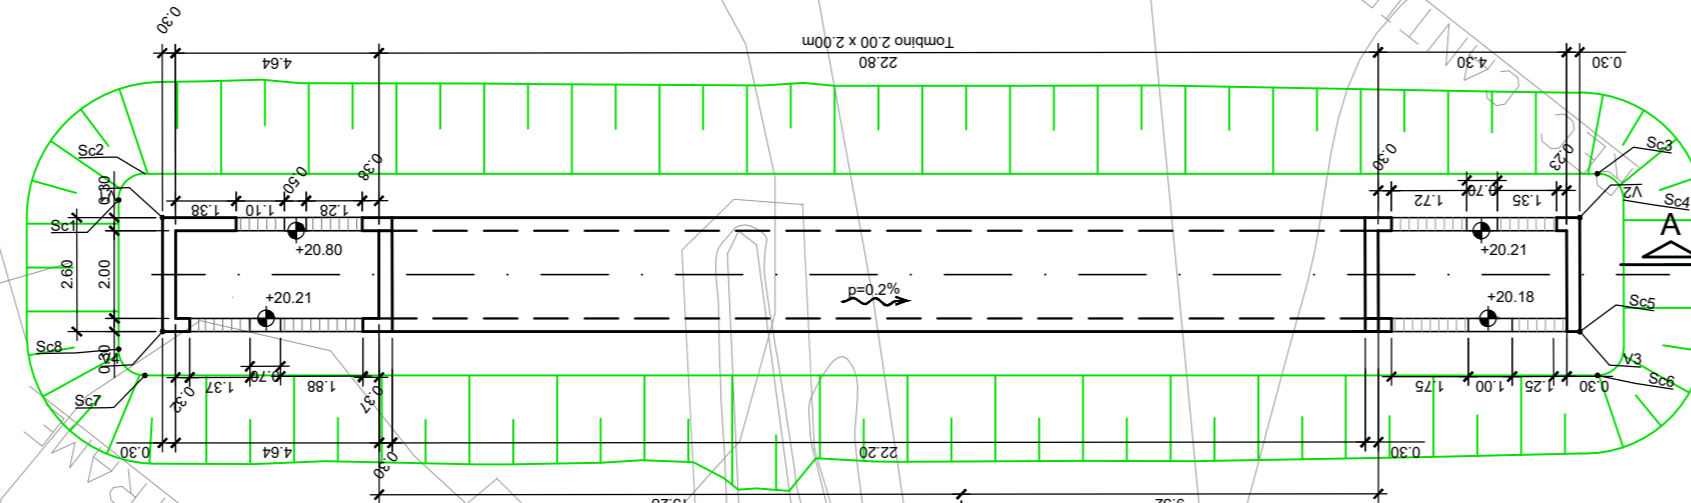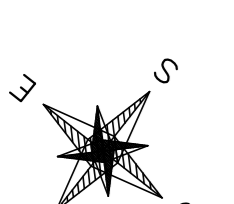


Sezione longitudinale A-A

Scala 1:100

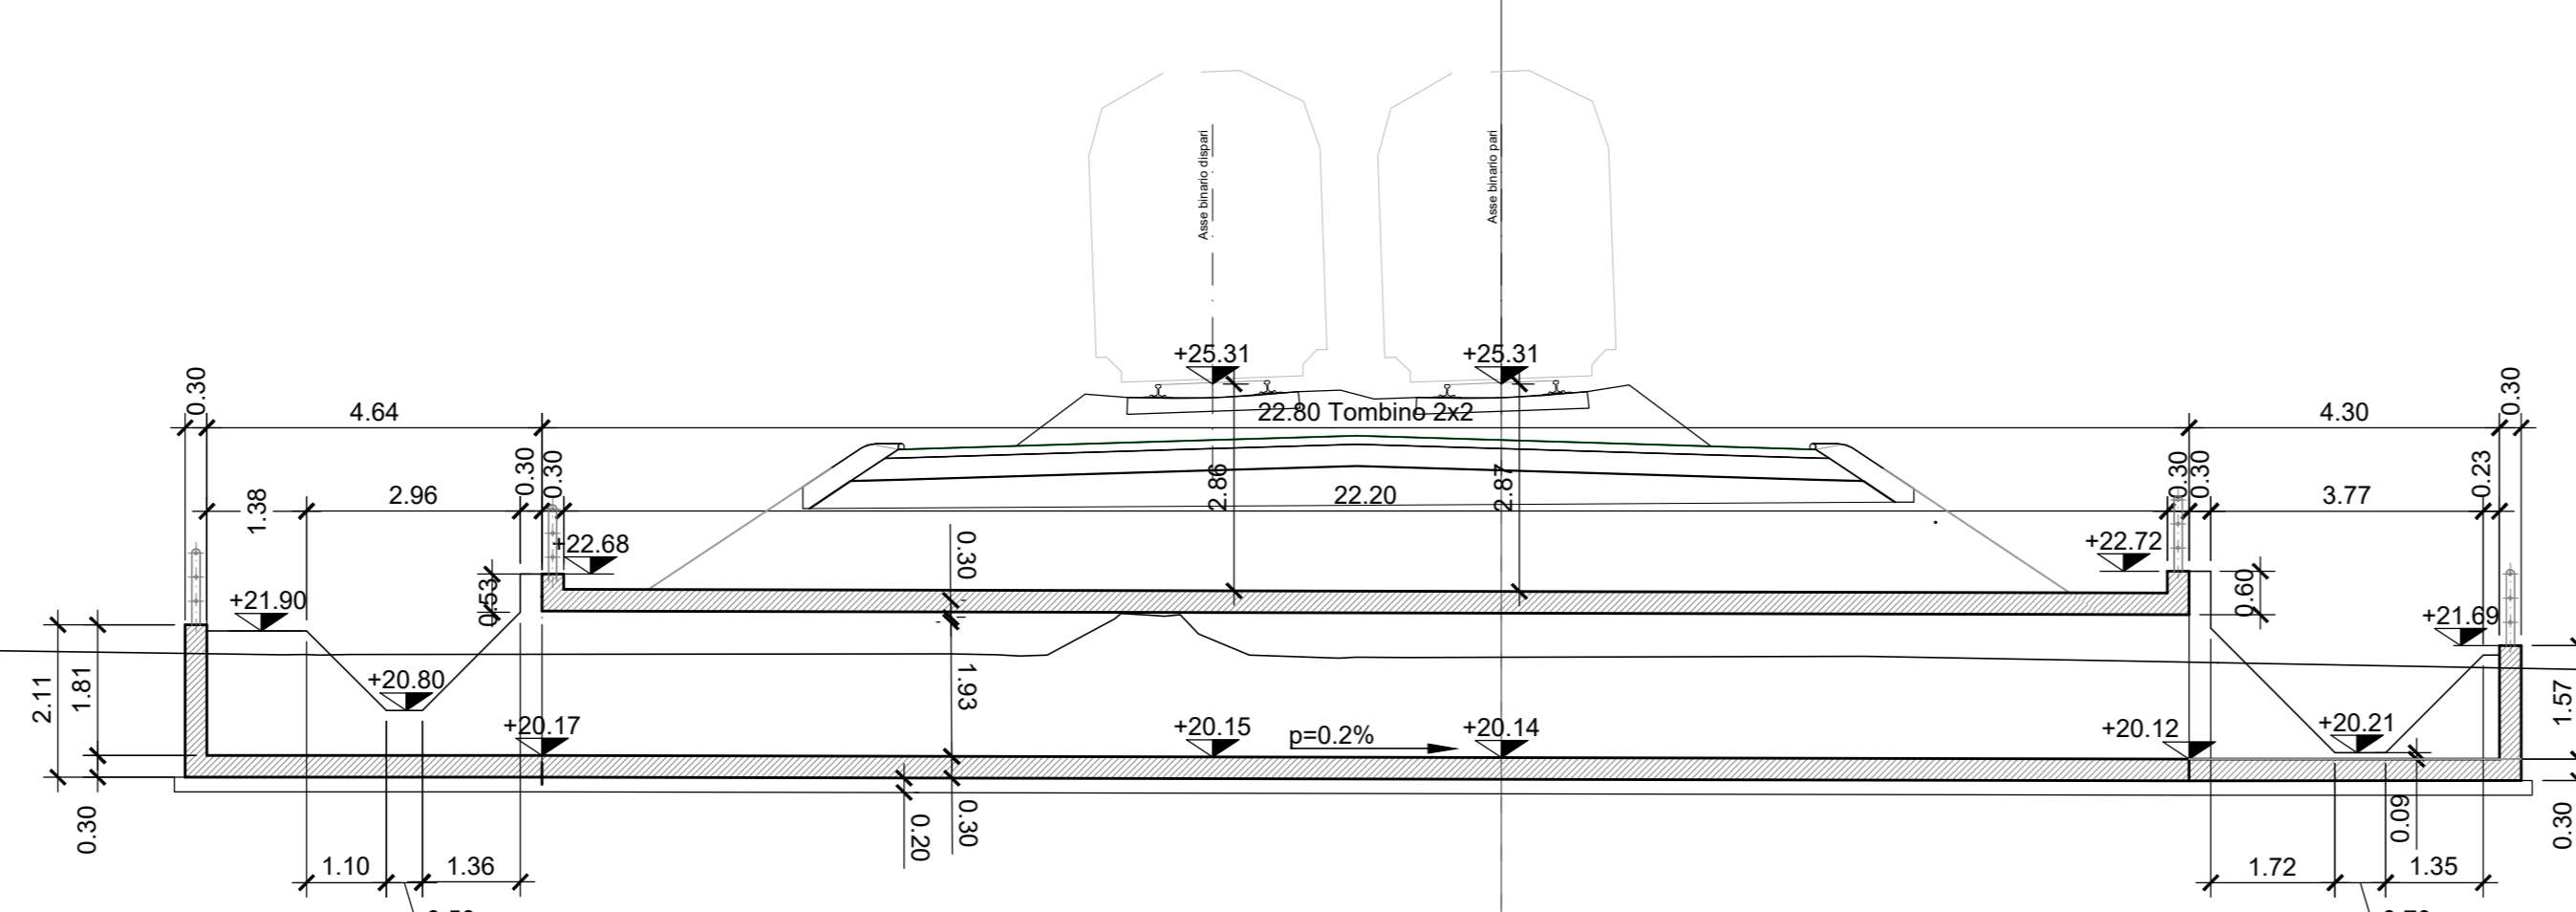

PIANTA CHIAVE

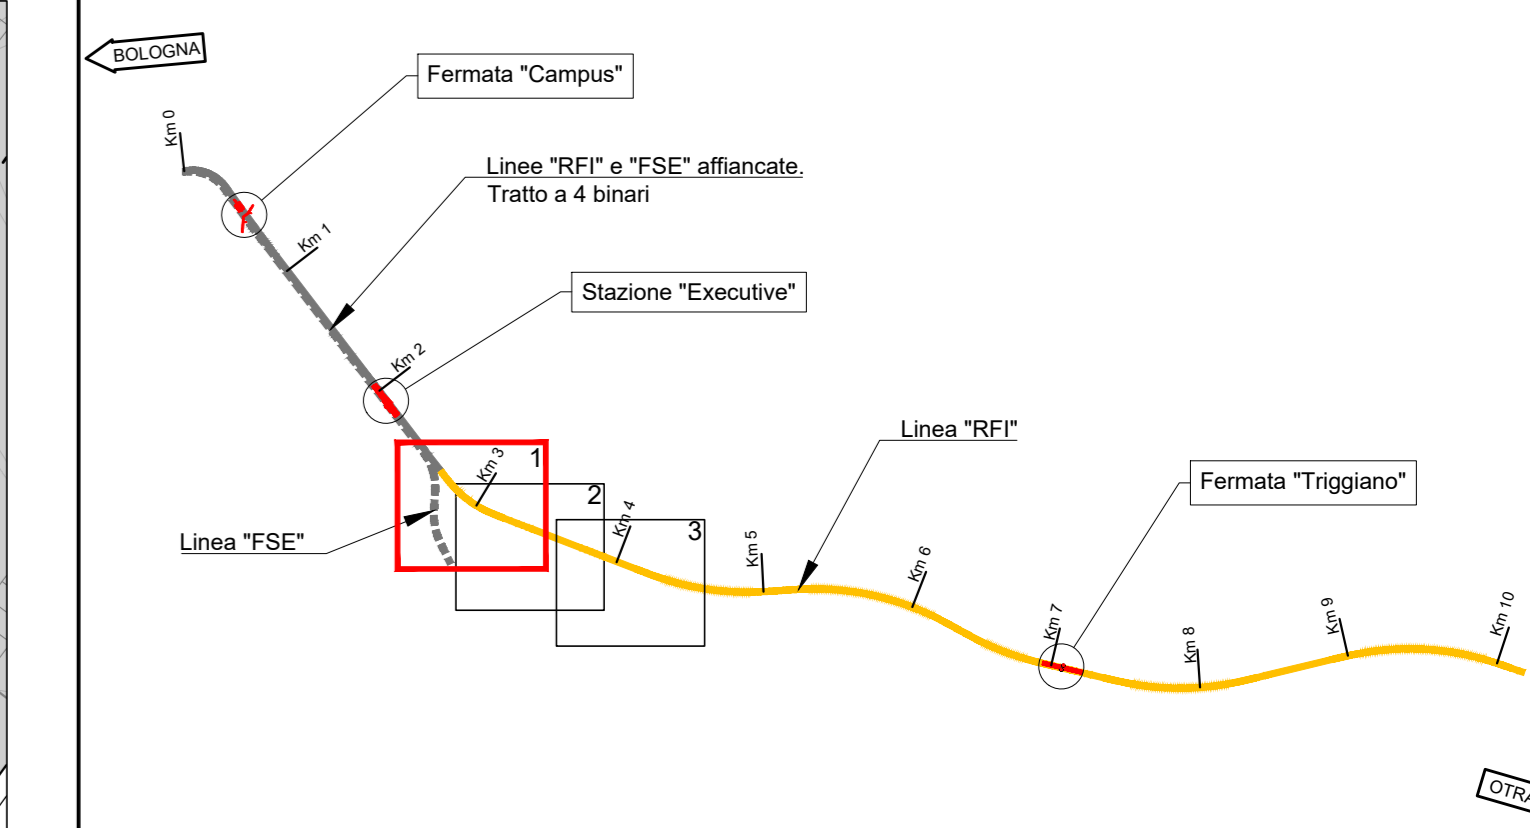

NOTE

COORDINATE SCAVO TEMPORANEO

| | X [m] | Y [m] |
|-----|-------------|-------------|
| Sc1 | 2679348.295 | 4551560.952 |
| Sc2 | 2679348.194 | 4551560.109 |
| Sc3 | 2679322.141 | 4551539.627 |
| Sc4 | 2679321.299 | 4551539.727 |
| Sc5 | 2679319.196 | 4551542.399 |
| Sc6 | 2679319.296 | 4551543.242 |
| Sc7 | 2679345.349 | 4551563.724 |
| Sc8 | 2679346.191 | 4551563.623 |

TRACCIAMENTO COORDINATE

| | X [m] | Y [m] |
|----|-------------|-------------|
| V1 | 2679347.262 | 4551560.647 |
| V2 | 2679321.838 | 4551540.660 |
| V3 | 2679320.231 | 4551542.704 |
| V4 | 2679345.653 | 4551562.690 |

- Tutte le dimensioni sono espresse in metri salvo diversamente specificato.
- Tutte le quote allometriche sono espresse in metri e riferite al l.m.m.

Opera su terreno scotticato a livello del piano campagna

COMMITTENTE:
RFI
 RETE FERROVIARIA ITALIANA
 GRUPPO FERROVIE DELLO STATO ITALIANE
 DIREZIONE INVESTIMENTI
 DIREZIONE PROGRAMMI INVESTIMENTI
 DIRETTRICE SUD - PROGETTO ADRIATICA

DIREZIONE LAVORI:
ITALFERR
 GRUPPO FERROVIE DELLO STATO ITALIANE

APPALTATORE:
ADAGOSTINO
 COSTRUZIONI GENERALI

PROGETTAZIONE:
 MANDATARI: **tpa** MANDANTE: **INFRASTRUTTURE** **HUB**

PROGETTO ESECUTIVO
LINEA BARI-LECCE - RIASSETTO NODO DI BARI
TRATTA A SUD DI BARI
VARIANTE DI TRACCIATO TRA BARI C.LE E BARI TORRE A MARE
 TOMBINI IDRALUICI FERROVIARI
 Tomboino 2.00 m x 2.00 m
 Planimetria tombino IN10007

| Rev. | Descrizione | Redatto | Data | Verificato | Data | Approvato | Data | Autorizzato Data |
|------|----------------------------------|----------|------------|------------|------------|-------------|------------|--------------------------|
| A | Edizione esecuta | C. Rossi | 19/04/2021 | A. Rossi | 19/04/2021 | M. Rossetti | 22/04/2021 | D. Bonelli 21/01/2022 |
| B | Revisione per RFI ASD-RV-0000105 | C. Rossi | 16/06/2021 | A. Rossi | 20/06/2021 | M. Rossetti | 23/06/2021 | |
| C | Revisione per RFI ASD-RV-0000018 | C. Rossi | 23/01/2022 | A. Rossi | 30/01/2022 | M. Rossetti | 31/01/2022 | |
| D | Revisione per RFI ASD-RV-0000048 | C. Rossi | 16/07/2022 | A. Rossi | 18/07/2022 | M. Rossetti | 21/07/2022 | |

COMMESSA LOTTO / FASE ENTE TIPO DOC. OPERA/DISCIPLINA PROG. REV.
IA3S 01 V ZZ PA RI0503 003 D

File: IA3S01VZZPA0503003D.DWG n. Elab.: 7