Planimetria di dettaglio

Scala 1:100

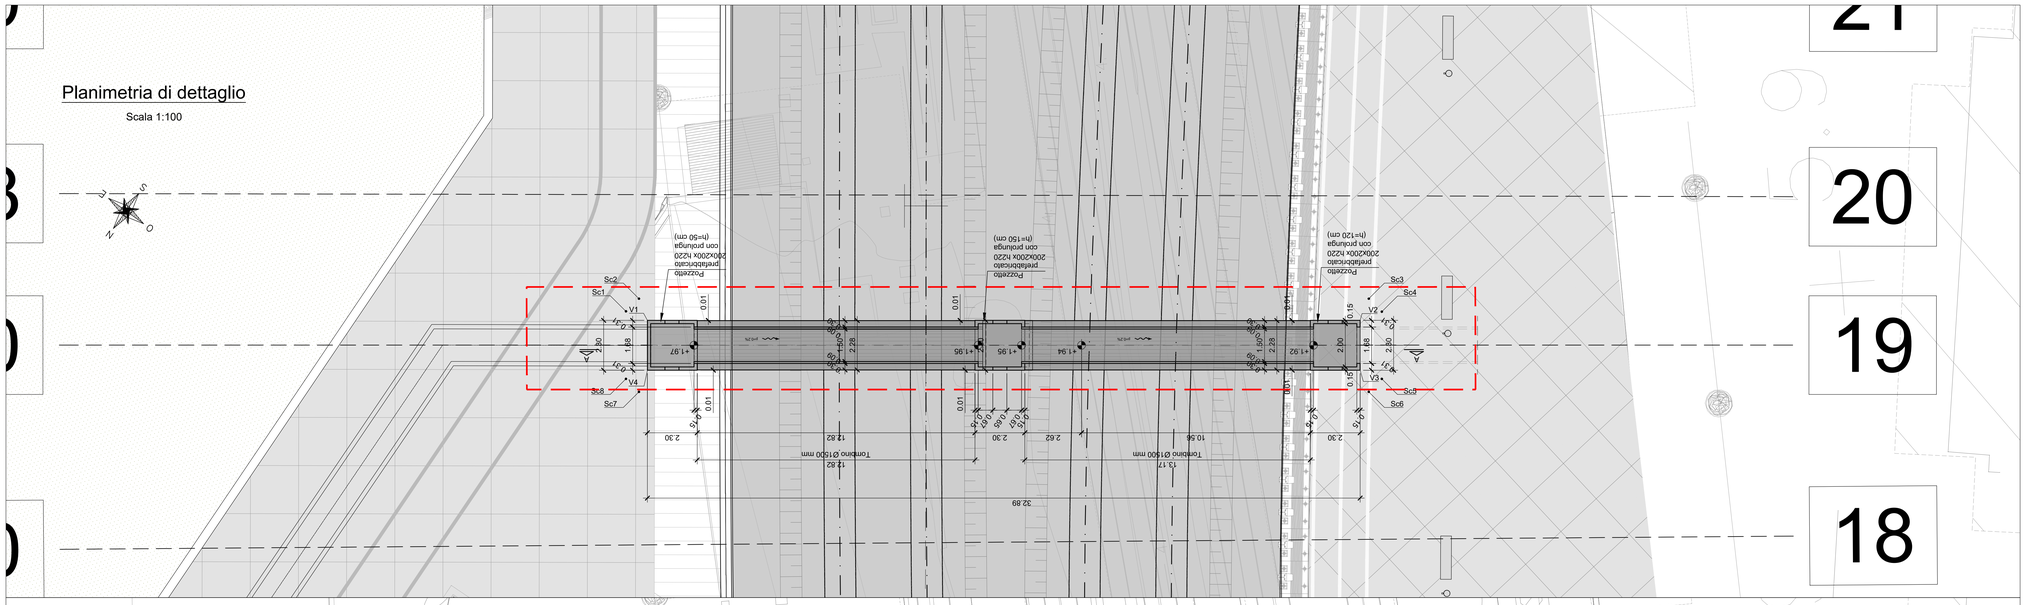

Pianta scavi

Scala 1:100

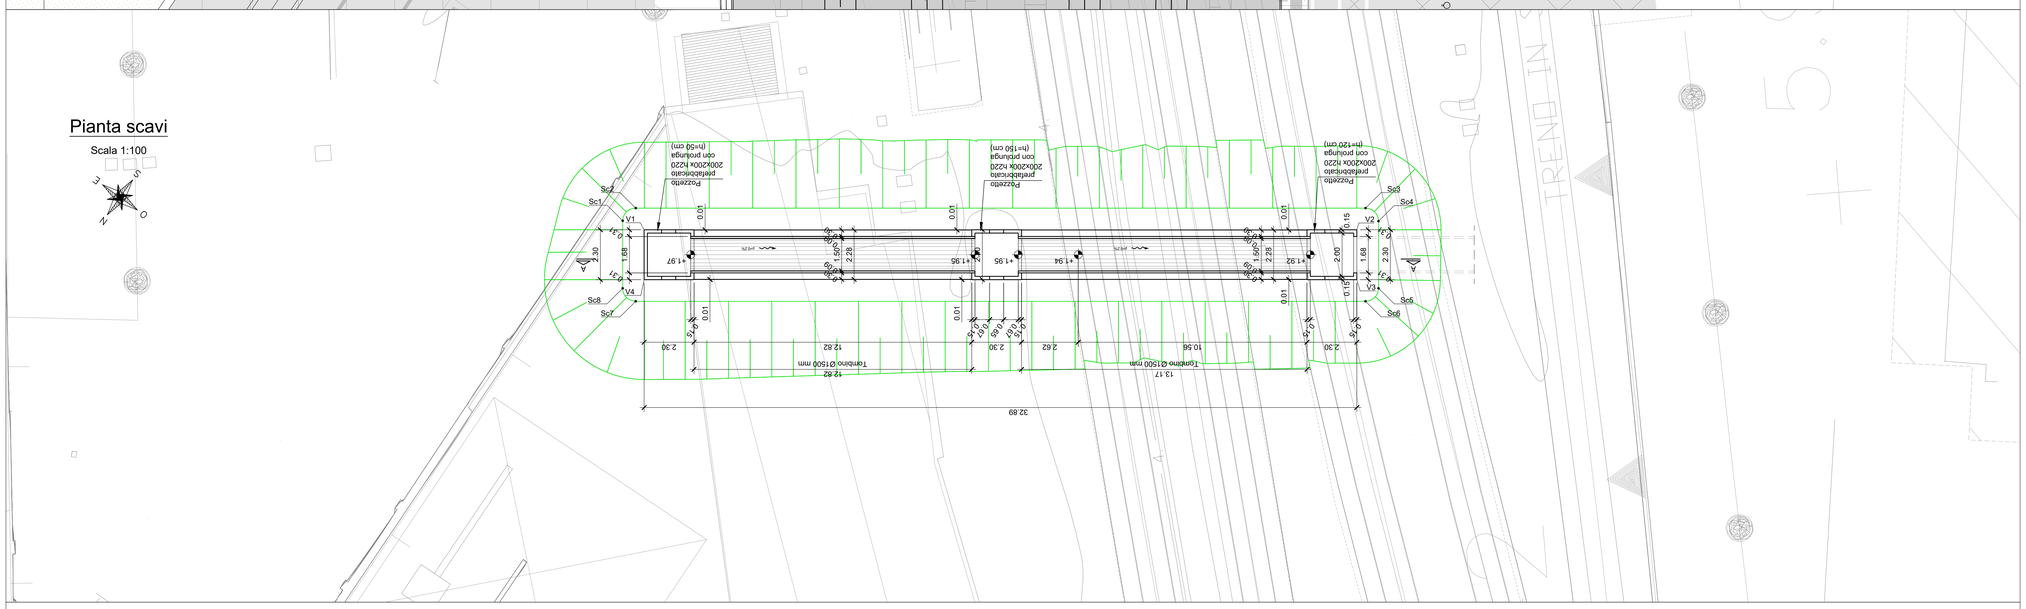

Sezione longitudinale A-A

Scala 1:100

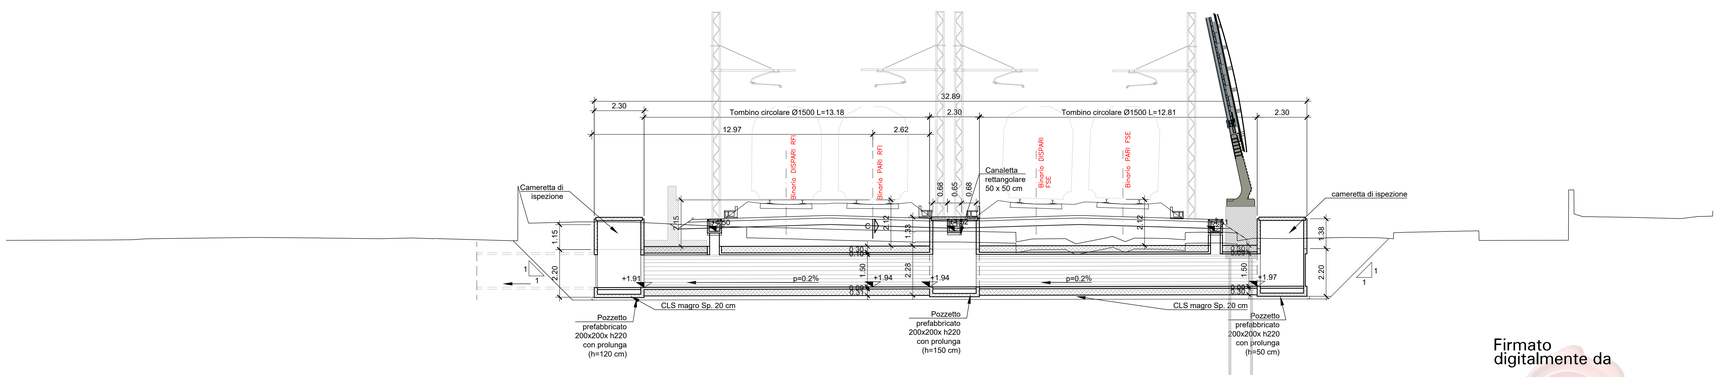

Firmato digitalmente da

Marco Rasimelli

O = Ordine degli Ingegneri della Provincia di Perugia
C = IT

PIANTA CHIAVE

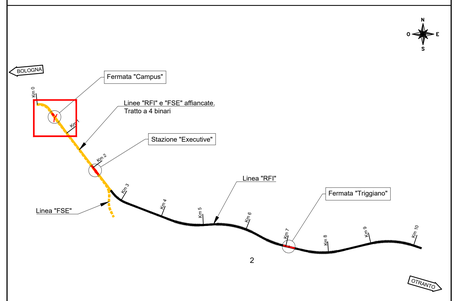

NOTE

1. Tutte le dimensioni sono espresse in metri salvo dove diversamente specificato.
2. Tutte le quote altimetriche sono espresse in metri e riferite al l.m.m.

TRACCIAMENTO COORDINATE

	X [m]	Y [m]
V1	2677903.347	4553458.941
V2	2677876.696	4553439.665
V3	2677875.348	4553441.528
V4	2677901.999	4553460.804

COORDINATE SCAVO TEMPORANEO

	X [m]	Y [m]
Sc1	2677904.393	4553459.183
Sc2	2677904.249	4553458.359
Sc3	2677876.957	4553438.620
Sc4	2677876.120	4553438.755
Sc5	2677874.303	4553441.266
Sc6	2677874.437	4553442.104
Sc7	2677901.729	4553461.843
Sc8	2677902.567	4553461.709

0 2.0 4.0 6.0 8.0 10.0m

Scala 1:100 @ A0

COMMITTENTE:

RFI RETE FERROVIARIA ITALIANA
GRUPPO FERROVIE DELLO STATO ITALIANE
DIREZIONE INVESTIMENTI
DIREZIONE PROGRAMMI INVESTIMENTI
DIREZIONE LAVORI:
DIRETTRICE SUD - PROGETTO ADRIATICA

DIREZIONE LAVORI:

ITALFERR GRUPPO FERROVIE DELLO STATO ITALIANE

APPALTATORE:

D'AGOSTINO COSTRUZIONI GENERALI

PROGETTAZIONE:

MANDATARIA ipa MANDANTE TECHNITAL HUB ENGINEERING

PROGETTO ESECUTIVO

LINEA BARI-LECCE - RIASSETTO NODO DI BARI

TRATTA A SUD DI BARI

VARIANTE DI TRACCIATO TRA BARI C.LE E BARI TORRE A MARE

TOMBINI IDRAULICI FERROVIARI
Tombino circolare
Planimetria opera - 2 (circolare)

APPALTATORE	PROGETTAZIONE		SCALA:
DIRETTORE TECNICO Ing. Paolo Maria D'Agostino Ordine degli Ingegneri della Provincia di Bari n. 4795	DIRETTORE DELLA PROGETTAZIONE Ing. MARCO RASIMELLI		1:100

COMMESSA	LOTTO	FASE	ENTE	TIPO DOC.	OPERA/DISCIPLINA	PROGR.	REV.
IA3S	01	V	ZZ	PA	TR0104	002	D

Revis.	Descrizione	Redatto	Data	Verificato	Data	Approvato	Data	Autorizzato Data
A	Emissione esecutiva	C. Rossi	19/04/2021	A. Rinaldi	19/04/2021	M. Rasimelli	21/04/2021	D. Bonadies 21/07/2022
B	Revisione per RdV (A3S-RV-I00000105)	C. Rossi	16/09/2021	A. Rinaldi	20/09/2021	M. Rasimelli	23/09/2021	
C	Revisione per RdV (A3S-RV-I00000240)	C. Rossi	29/01/2022	A. Rinaldi	30/01/2022	M. Rasimelli	31/01/2022	
D	Revisione per RdV (A3S-RV-I00000429)	C. Rossi	15/07/2022	A. Rinaldi	18/07/2022	M. Rasimelli	21/07/2022	

File: IA3S01VZZPATR0104002D.DWG n. Elab.:

File: IA3S01VZZPATR0104002D.dwg