
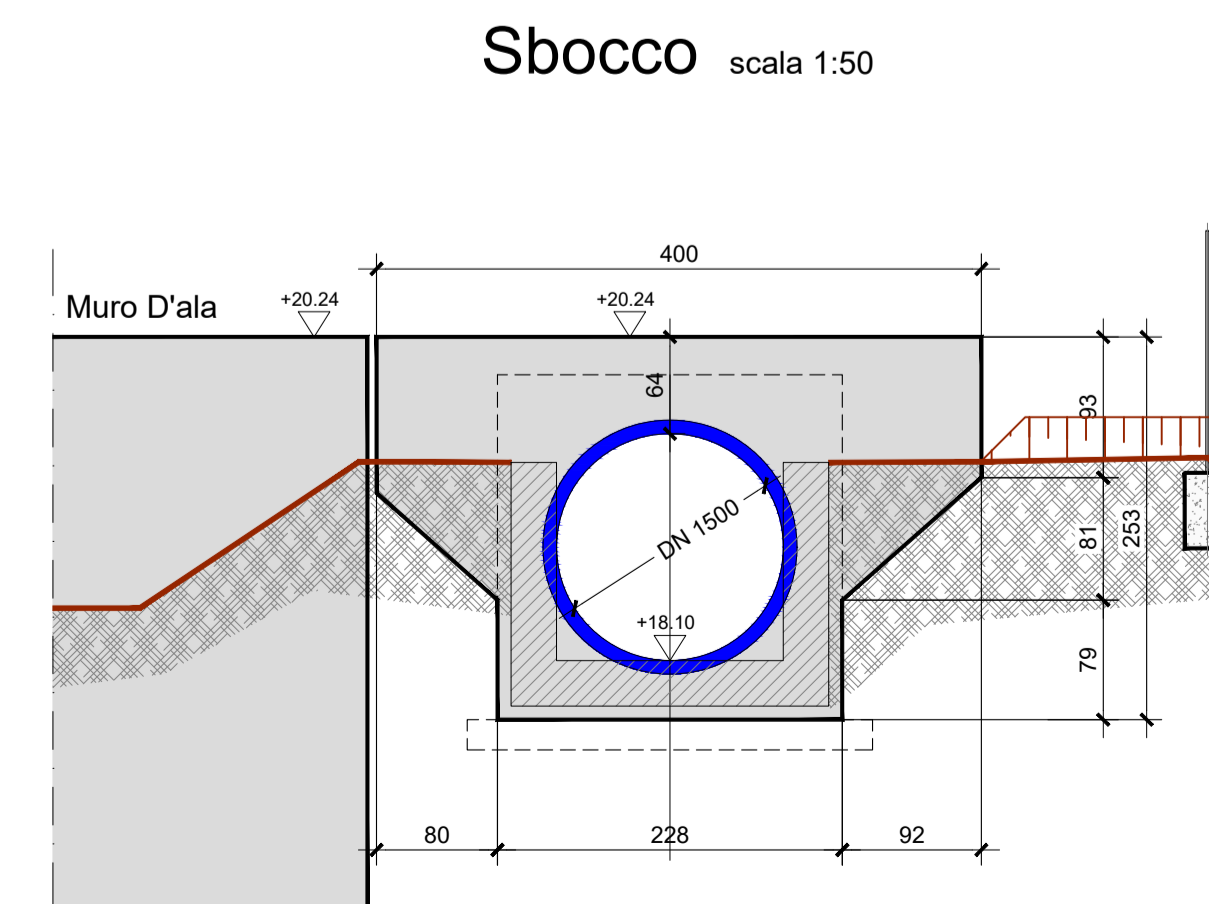
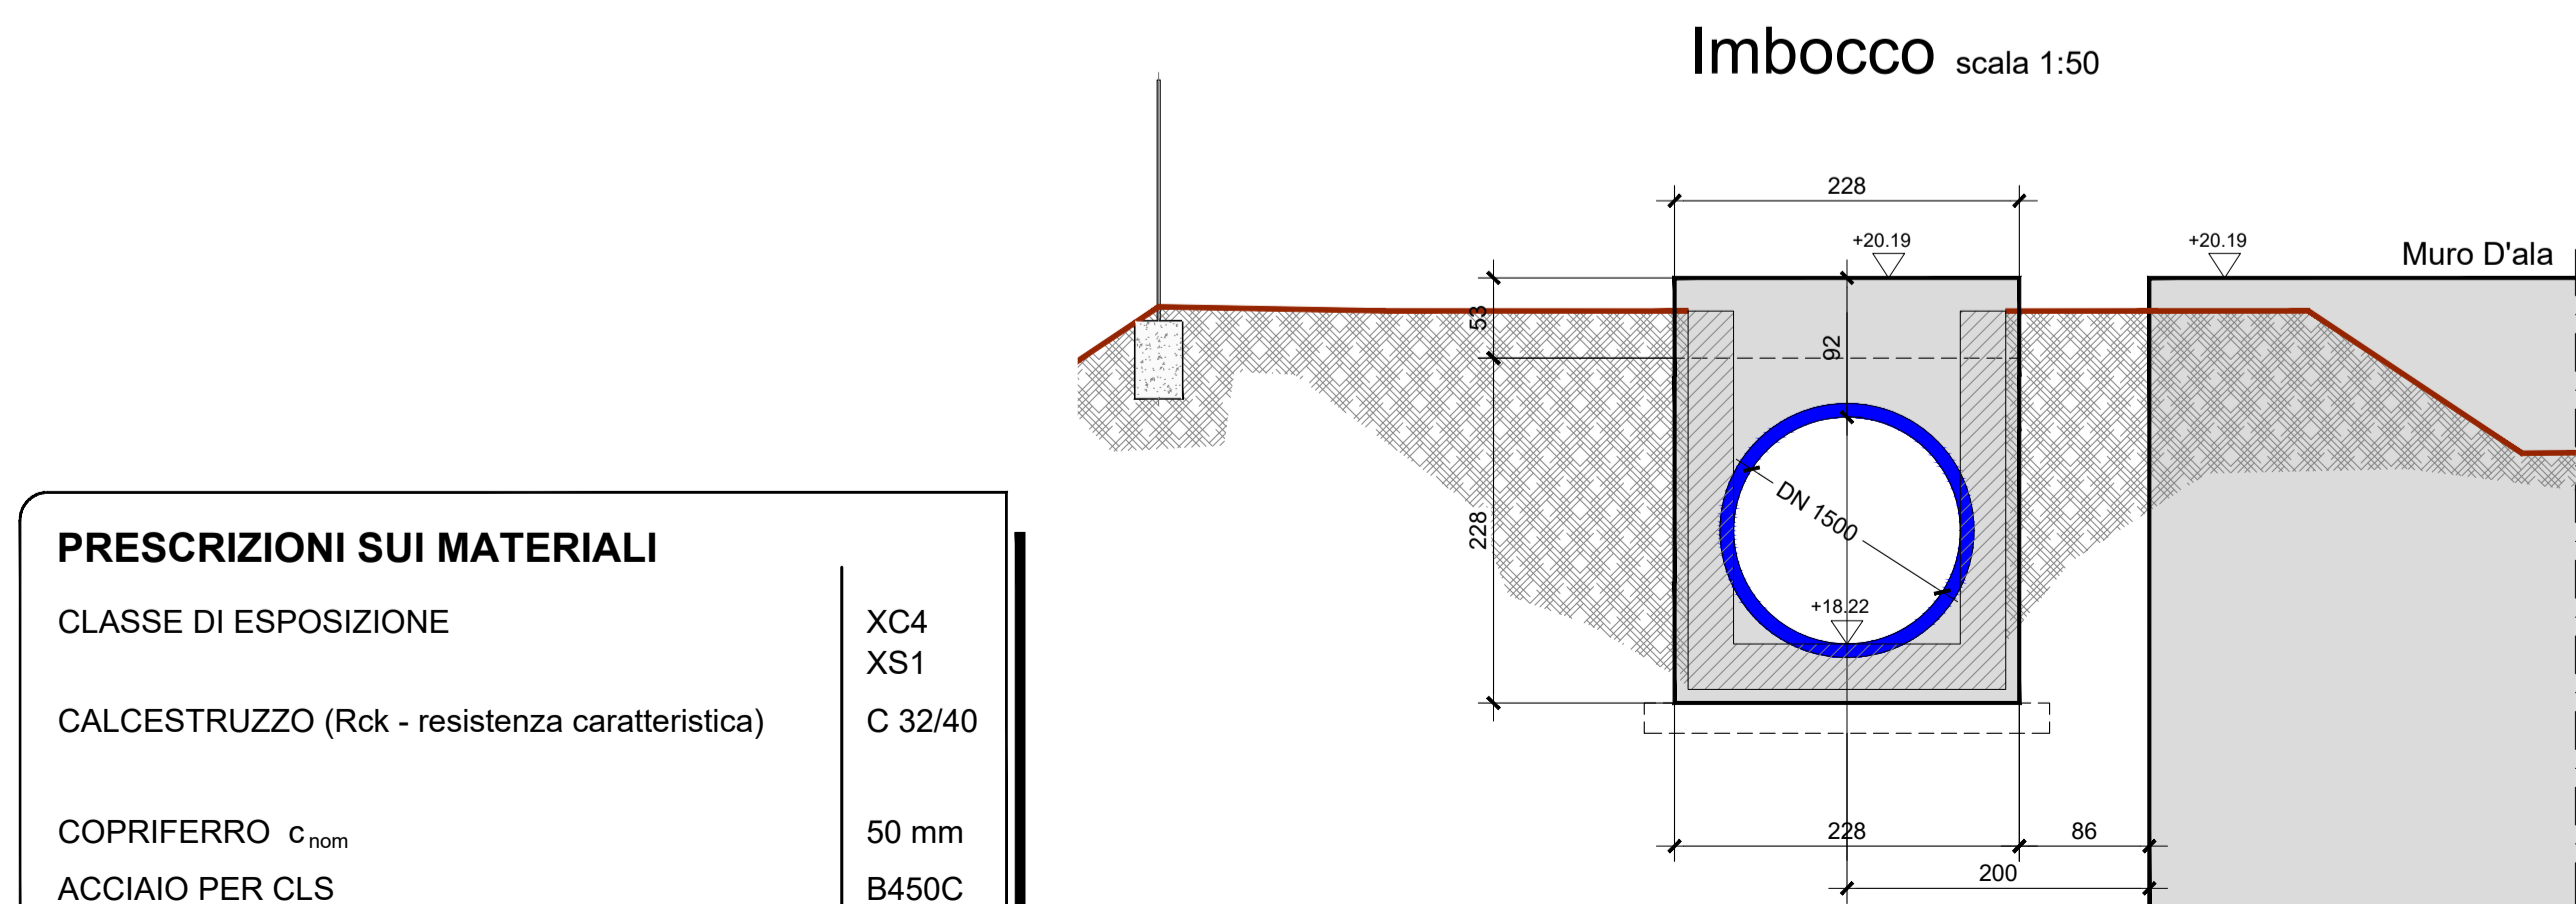
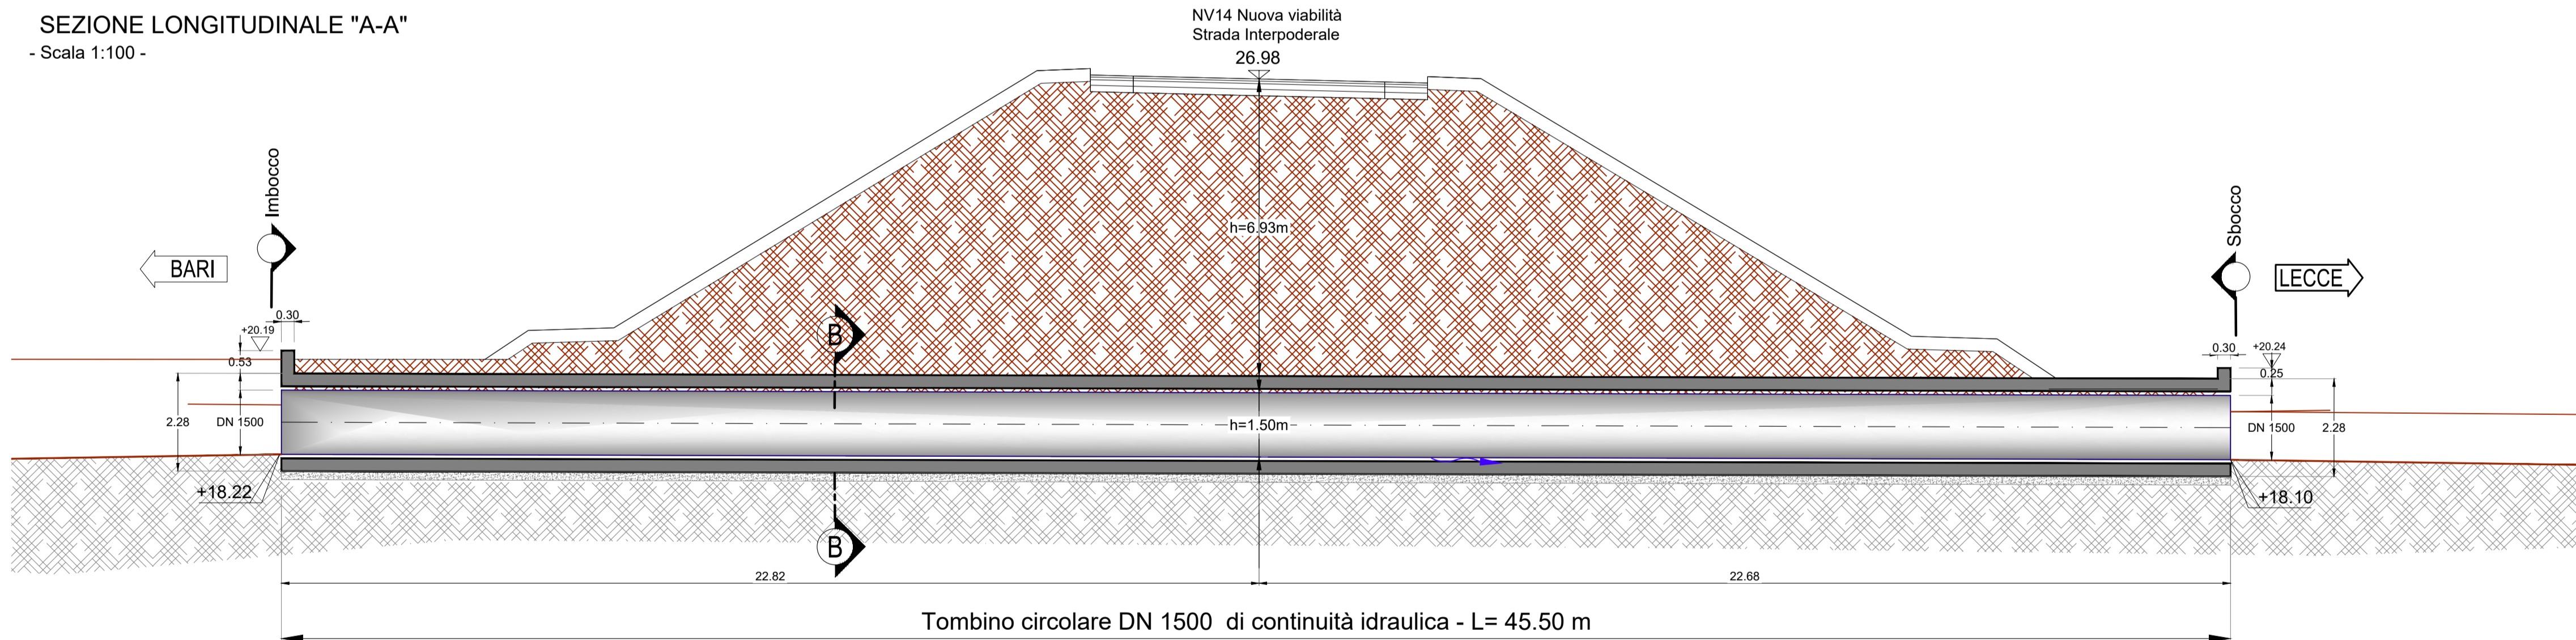


**Particolare A**  
Pacchetto impermeabilizzazione  
scala 1:10

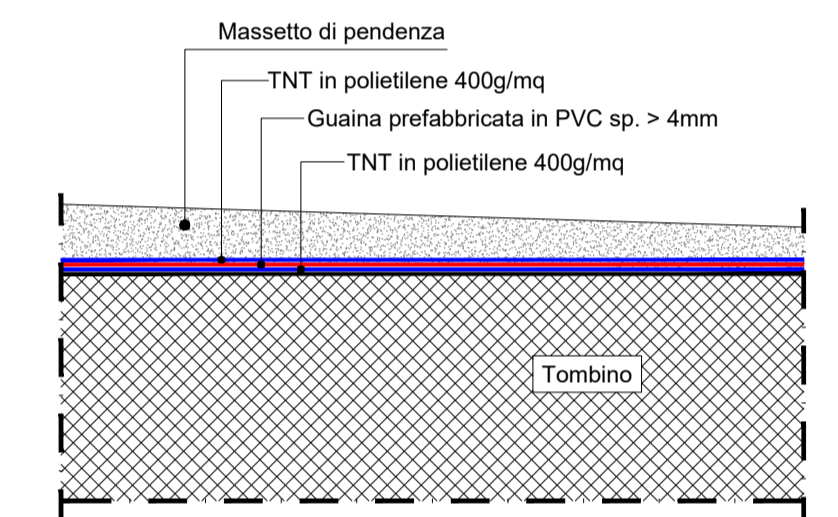

**PRESCRIZIONI SUI MATERIALI**

CLASSE DI ESPOSIZIONE	XC4
CALCESTRUZZO (Rck - resistenza caratteristica)	XS1 C 32/40
COPRIFERRO c <sub>nom</sub>	50 mm
ACCIAIO PER CLS	B450C
- Incidenza acciaio: 130 kg/mc	

COMMITTENTE:

DIREZIONE LAVORI:

APPALTATORE:

PROGETTAZIONE:

MANDATARIA **rpa** MANDANTE **PROINFRA** **HUB**

**PROGETTO ESECUTIVO**

**LINEA BARI-LECCE - RIASSETTO NODO DI BARI**  
**TRATTA A SUD DI BARI**  
**VARIANTE DI TRACCIATO TRA BARI C.LE E BARI TORRE A MARE**

**TOMBINI IDRAULICI STRADALI**  
Tombino circolare Ø1500  
Attraversamento GA08  
Pianta e sezioni - Carpenteria

APPALTATORE	PROGETTAZIONE	SCALA:
DIRETTORE TECNICO Ing. Marco Rasimelli	DIRETTORE DELLA PROGETTAZIONE Ing. Marco Rasimelli	1:100 / 1:25

COMMESSA	LOTTO	FASE	ENTE	TIPO DOC.	OPERA/DISCIPLINA	PROGR.	REV.
IA3S	01	E	ZZ	AA	NV0000	003	D

Revis.	Descrizione	Redatto	Data	Verificato	Data	Approvato	Data	Autorizzato	Data
A	Emissione	A. De Vita	Mag. 2021	G. Di Marco	Mag. 2021	M. Rasimelli	Mag. 2021	G. Di Marco	Mag. 2021
B	Revisione in risposta a RfI: IA3S-RV-0000000096	A. De Vita	Ott. 2021	G. Di Marco	Ott. 2021	M. Rasimelli	Ott. 2021		
C	Revisione in risposta a RfI: IA3S-RV-0000000272	A. De Vita	Feb. 2022	G. Di Marco	Feb. 2022	M. Rasimelli	Feb. 2022		
D	Revisione in risposta a RfI: IA3S-RV-0000000396	A. Veneto	Giù. 2022	M. Esposito	Giù. 2022	M. Rasimelli	Giù. 2022		

File: IA3S01EZZAANV0000003D.DWG n. Elab.: