


INT 10 R.F.I. Attraversamento fognante
AQP Km da 0+941 a 1+021 (RFI)

INT 11 R.F.I. Attraversamento elettrico
sotterraneo MT ENEL
Km da 1+087 a 1+125 (RFI)

Attraversamento telefonico

LEGENDA

INTERFERENZA GASDOTTI	
INTERFERENZA FOGNANTE	
INTERFERENZA IDRICA	
INTERFERENZA TELEFONICA	
INTERFERENZA ELETTRICA	

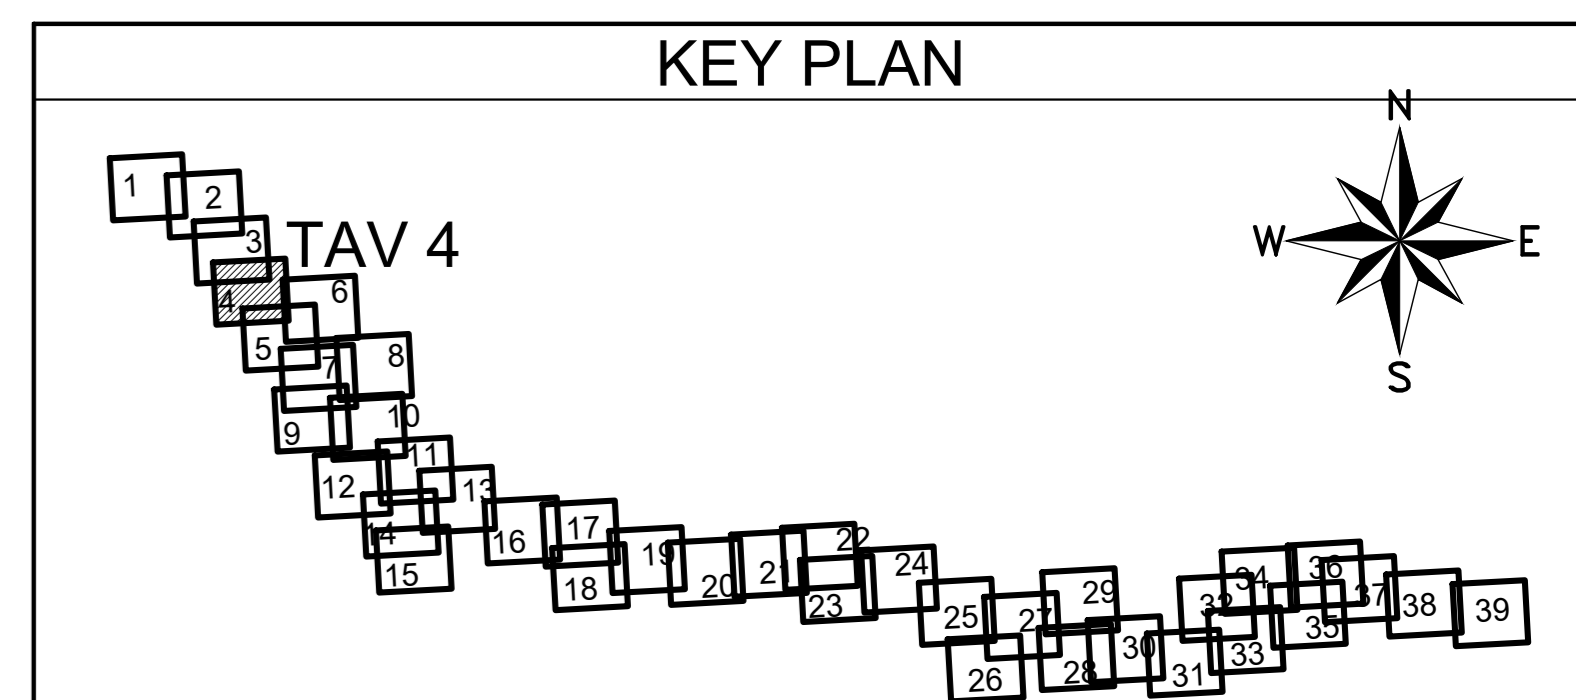

COMMITTENTE: **RFI**
RETE FERROVIARIA ITALIANA
GRUPPO FERROVIE DELLO STATO ITALIANE
DIREZIONE INVESTIMENTI
DIREZIONE PROGRAMMI INVESTIMENTI
DIRETTRICE SUD - PROGETTO ADRIATICA

DIREZIONE LAVORI: **ITALFERR**
GRUPPO FERROVIE DELLO STATO ITALIANE

APPALTATORE: **ADAGOSTINO**
CONSTRUTTORI GENERALI

PROGETTAZIONE: **tpa** MANDATARIO **INFRASTRUTTURE** **HUB**

PROGETTO ESECUTIVO
LINEA BARI-LECCE - RIASSETTO NODO DI BARI
TRATTA A SUD DI BARI
VARIANTE DI TRACCIATO TRA BARI C.LE E BARI TORRE A MARE

SERVIZI INTERFERENTI
PLANIMETRIA CON INDIVIDUAZIONE DEI SERVIZI - TAV.4 DI 39

APPALTATORE	PROGETTAZIONE	SCALA:
DIREZIONE LAVORI	DIRETTORE DELLA PROGETTAZIONE	1:500
COMMESSA	LOTTI	FASE
IA3S	01	E
ZZ	P6	S10100
004	E	

Revis.	Descrizione	Redatto	Data	Verificato	Data	Approvato	Data	Autorizzato Data
A	Elaborazione	A. Napoli	2004/02/01	G. Di Marco	03/05/02	M. Rossetti	06/05/02	
B	Elaborazione	L. Piarino	2004/02/01	G. Di Marco	03/05/02	M. Rossetti	06/05/02	
C	Elaborazione	L. Piarino	22/05/02	G. Di Marco	22/05/02	M. Rossetti	22/05/02	
D	Elaborazione	A. Napoli	26/10/02	G. Di Marco	26/10/02	M. Rossetti	26/10/02	
E	Elaborazione	L. Piarino	03/03/02	G. Di Marco	03/03/02	M. Rossetti	04/03/02	
E	Elaborazione	A. Napoli	04/03/02	G. Di Marco	04/03/02	M. Rossetti	04/03/02	

File: IA3S01EZZP6S101000XD.DWG n. Elab.: 1