

LEGENDA

INTERFERENZA GASDOTTI	
INTERFERENZA FOGNANTE	
INTERFERENZA IDRICA	
INTERFERENZA TELEFONICA	
INTERFERENZA ELETTRICA	

INT 13 R.F.I. Attraversamento telefonico Telecom Km 1+436 (RFI) - da 0+154 a 0+518 (NV02)

INT 12 R.F.I. Attraversamento fognante linea nera AQP Km 1+437 (RFI) Km da 0+064 a 0+518 (NV02)


NV02 - NUOVA VIABILITA' DI VIA AMODEO STRADA URBANA DI QUARTIERE [TIPO E]
2 corsie da 3.50m e 3.00m + banchina 0.50m + marciapiede 3.40m + spartitraffico 0.50m

INT 15 R.F.I. Attraversamento con gasdotto AMGAS Km 1+433 (RFI) da 0+022 a 0+516 (NV02)

INT 13A R.F.I. Attraversamento telefonico Fastweb Km 1+436 (RFI) - da 0+251 a 0+359 (NV02)

INT 18 R.F.I. Attraversamento fogna bianca Comune di Bari Km 1+455 (RFI) da 0+082 a 0+500 (NV02)

INT 17 R.F.I. Attraversamento con gasdotto AMGAS Km 1+455 (RFI) da 0+034 a 0+522 (NV02)

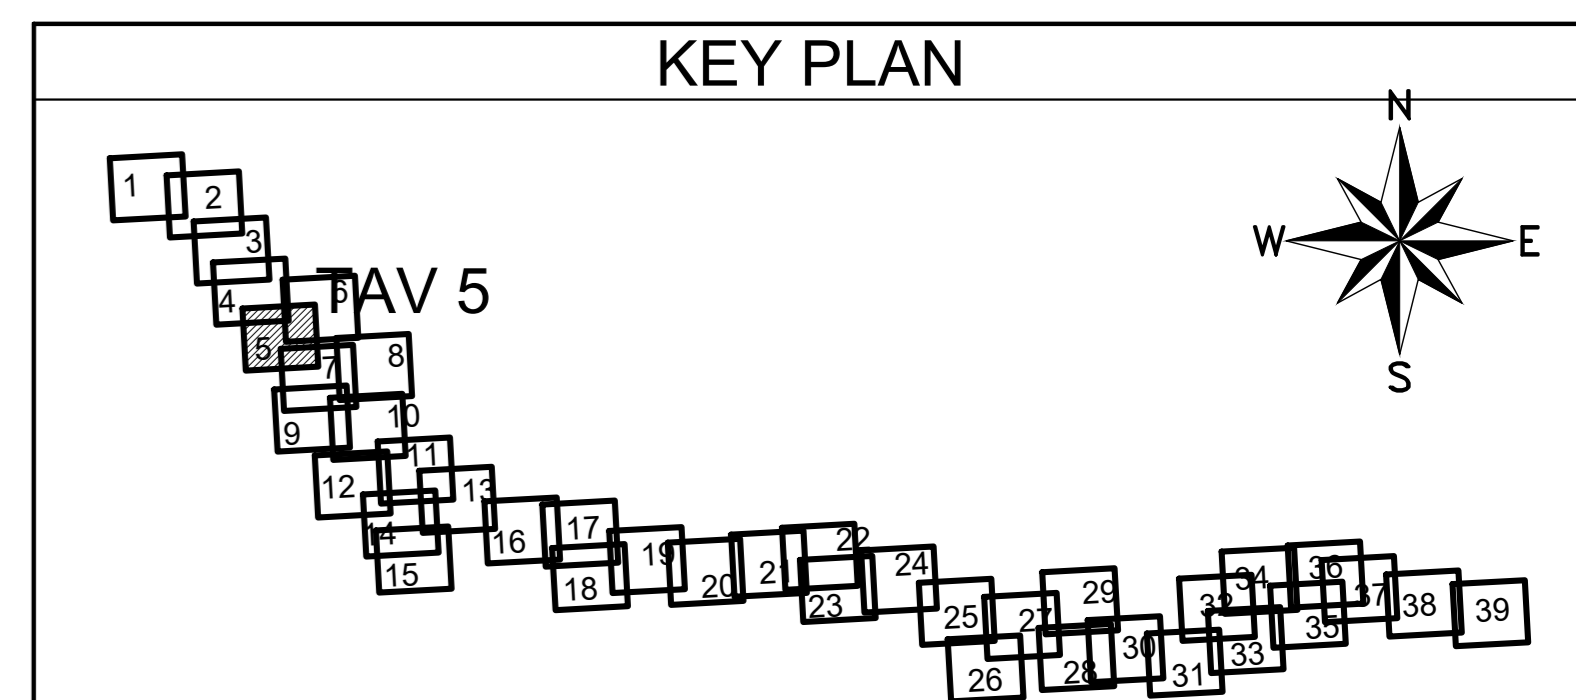

COMMITTENTE: **RFI** RETE FERROVIARIA ITALIANA
GRUPPO FERROVIE DELLO STATO ITALIANE
DIREZIONE INVESTIMENTI
DIREZIONE PROGRAMMI INVESTIMENTI
DIRETTRICE SUD - PROGETTO ADRIATICA

DIREZIONE LAVORI: **ITALFERR** GRUPPO FERROVIE DELLO STATO ITALIANE

APPALTATORE: **AD AGOSTINO COSTRUZIONI GENERALI**

PROGETTAZIONE: **tpa** MANDANTE: **INFRASTRUTTURE** **HUB**

PROGETTO ESECUTIVO
LINEA BARI-LECCE - RIASSETTO NODO DI BARI
TRATTA A SUD DI BARI
VARIANTE DI TRACCIATO TRA BARI C.LE E BARI TORRE A MARE

SERVIZI INTERFERENTI
PLANIMETRIA CON INDIVIDUAZIONE DEI SERVIZI - TAV.5 DI 39

APPALTATORE:	PROGETTAZIONE:	SCALA:
AD AGOSTINO COSTRUZIONI GENERALI	DIRETTORE DELLA PROGETTAZIONE: ING. MARCO MARABELLI	1:500

COMMESSA	LOTTO	FASE	ENTE	TIPO DOC.	OPERAZIONE/DISCIPLINA	PROGR.	REV.
IA3S	01	E	ZZ	P6	SI0100	005	E

Revis.	Descrizione	Redatto	Data	Verificato	Data	Approvato	Data	Autorizzato	Data
A	Emissione esecuta	R. Napoli	29/04/2021	C. Di Marco	05/05/2021	M. Rossetti	06/05/2021		
B	Emissione esecuta	R. Napoli	23/06/2021	C. Di Marco	23/06/2021	M. Rossetti	23/06/2021		
C	Emissione esecuta	R. Napoli	29/01/2022	C. Di Marco	29/01/2022	M. Rossetti	31/01/2022		
D	Emissione esecuta	R. Napoli	05/02/2022	C. Di Marco	05/02/2022	M. Rossetti	04/02/2022		
E	Emissione esecuta	R. Napoli	04/07/2022	C. Di Marco	04/07/2022	M. Rossetti	04/07/2022		

File: IA3S01EZZP6S101000XD.DWG n. Elab.: