

INT 18 R.F.I. Attraversamento fogna bianca
Comune di Bari Km 1+455
(RFI) da 0+082 a 0+500 (NV02)

INT 17 R.F.I. Attraversamento con gasdotto
AMGAS Km 1+455 (RFI) da 0+034 a 0+522
(NV02)


RI03B
(L=150m)

STRADA A DESTINAZIONE PARTICOLARE
corsia da 3.50m, banchina 0.50m + marciapiedi da 1.50
RAMO NORD

23B NV03 Attraversamento fogna bianca
Comune di Bari Km da 0+582 a 0+600 (NV02)

LEGENDA

INTERFERENZA GASDOTTI	
INTERFERENZA FOGNANTE	
INTERFERENZA IDRICA	
INTERFERENZA TELEFONICA	
INTERFERENZA ELETTRICA	

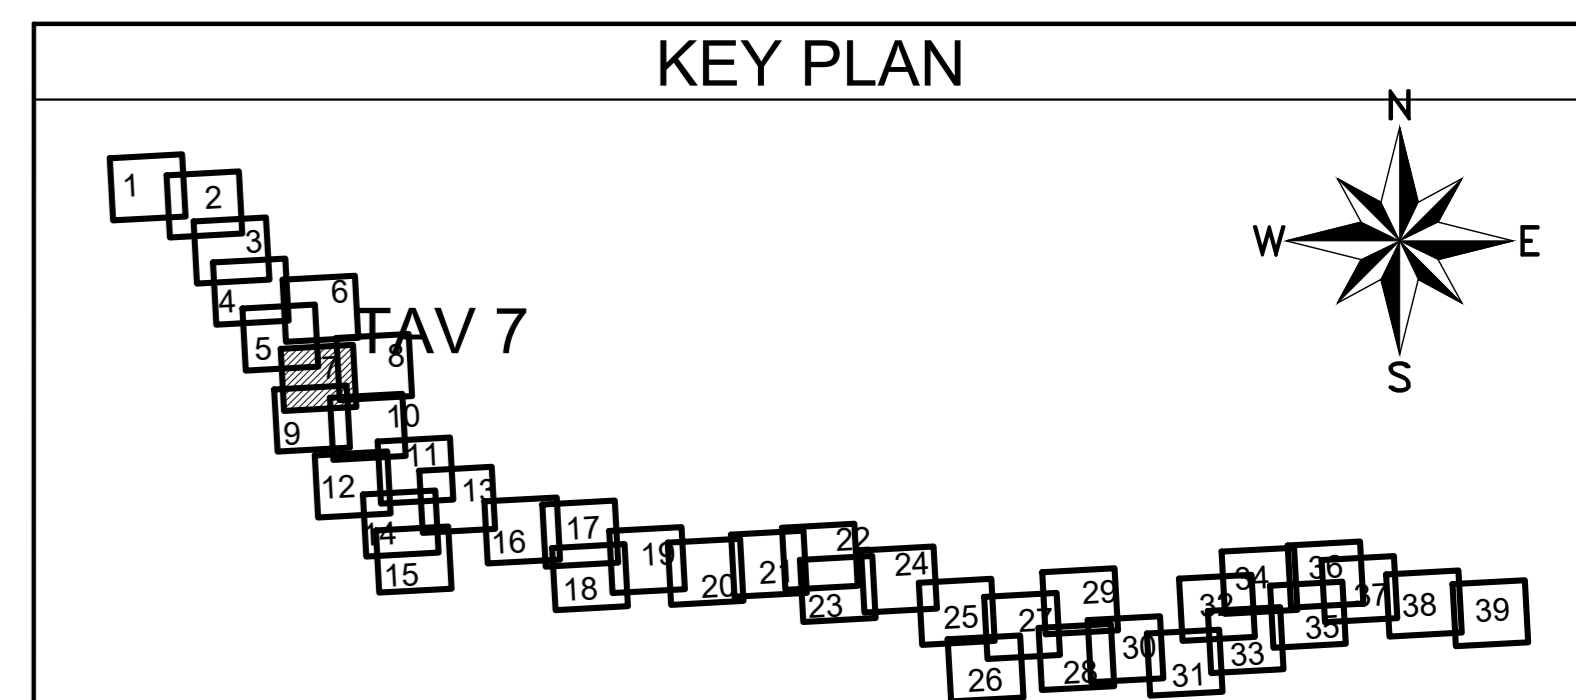

COMMITTENTE: **RFI** RETE FERROVIARIA ITALIANA
GRUPPO FERROVIE DELLO STATO ITALIANE
DIREZIONE INVESTIMENTI
DIREZIONE PROGRAMMI INVESTIMENTI
DIRETTRICE SUD - PROGETTO ADRIATICA

DIREZIONE LAVORI: **ITALFERR** GRUPPO FERROVIE DELLO STATO ITALIANE

APPALTATORE: **ADAGOSTINO** COSTRUZIONI GENERALI

PROGETTAZIONE: MANDATARIA **tpa** MANDANTE **INFRASTRUTTURE** **HUB**

PROGETTO ESECUTIVO
LINEA BARI-LECCE - RIASSETTO NODO DI BARI
TRATTA A SUD DI BARI
VARIANTE DI TRACCIATO TRA BARI C.LE E BARI TORRE A MARE

SERVIZI INTERFERENTI
PLANIMETRIA CON INDIVIDUAZIONE DEI SERVIZI - Tav. 7 DI 39

APPALTATORE: **ADAGOSTINO** COSTRUZIONI GENERALI
DIRETTORE DELLA PROGETTAZIONE: Ing. MARCO MARINELLI

SCALA: 1:500

COMMESSA LOTTO FASE ENTE TIPO DOC. OPERA/DISCIPLINA PROG. REV.

IA3S 01 E ZZ P6 S101100 007 E

Revis.	Descrizione	Redatto	Data	Verificato	Data	Approvato	Data	Autorizzato	Data
A	Disegno esecutivo	M. Nappi	28/04/2021	C. Di Marco	03/05/2021	M. Nappi	03/05/2021	M. Nappi	03/05/2021
B	Disegno esecutivo	M. Nappi	22/08/2021	C. Di Marco	22/08/2021	M. Nappi	22/08/2021	M. Nappi	22/08/2021
C	Disegno esecutivo	M. Nappi	28/10/2022	C. Di Marco	28/10/2022	M. Nappi	28/10/2022	M. Nappi	28/10/2022
D	Disegno esecutivo	M. Nappi	05/02/2023	C. Di Marco	05/02/2023	M. Nappi	05/02/2023	M. Nappi	05/02/2023
E	Disegno esecutivo	M. Nappi	04/05/2023	C. Di Marco	04/05/2023	M. Nappi	04/05/2023	M. Nappi	04/05/2023

File: IA3S01EZZP6S101000XD.DWG n. Elab.: _____