

LEGENDA

INTERFERENZA GASDOTTI	
INTERFERENZA FOGNANTE	
INTERFERENZA IDRICA	
INTERFERENZA TELEFONICA	
INTERFERENZA ELETTRICA	


INTERFERENZA	REPLUGO INTERFERENZE PROGETTO ESECUTIVO	REPLUGO INTERFERENZE PROGETTO ESECUTIVO
INT 57 F.S.E
INT 58 F.S.E
Viabilità locale di ricucitura n.2
WBS RI05
Sv=135,95m L=4.00

Viabilità locale di ricucitura n.3
WBS RI05
Sv=223,28m L=4.00

INT 57 F.S.E Attraversamento linea elettrica Enel km da 3+098 a 3+111 (FSE)

RI04B (L=747.16m)

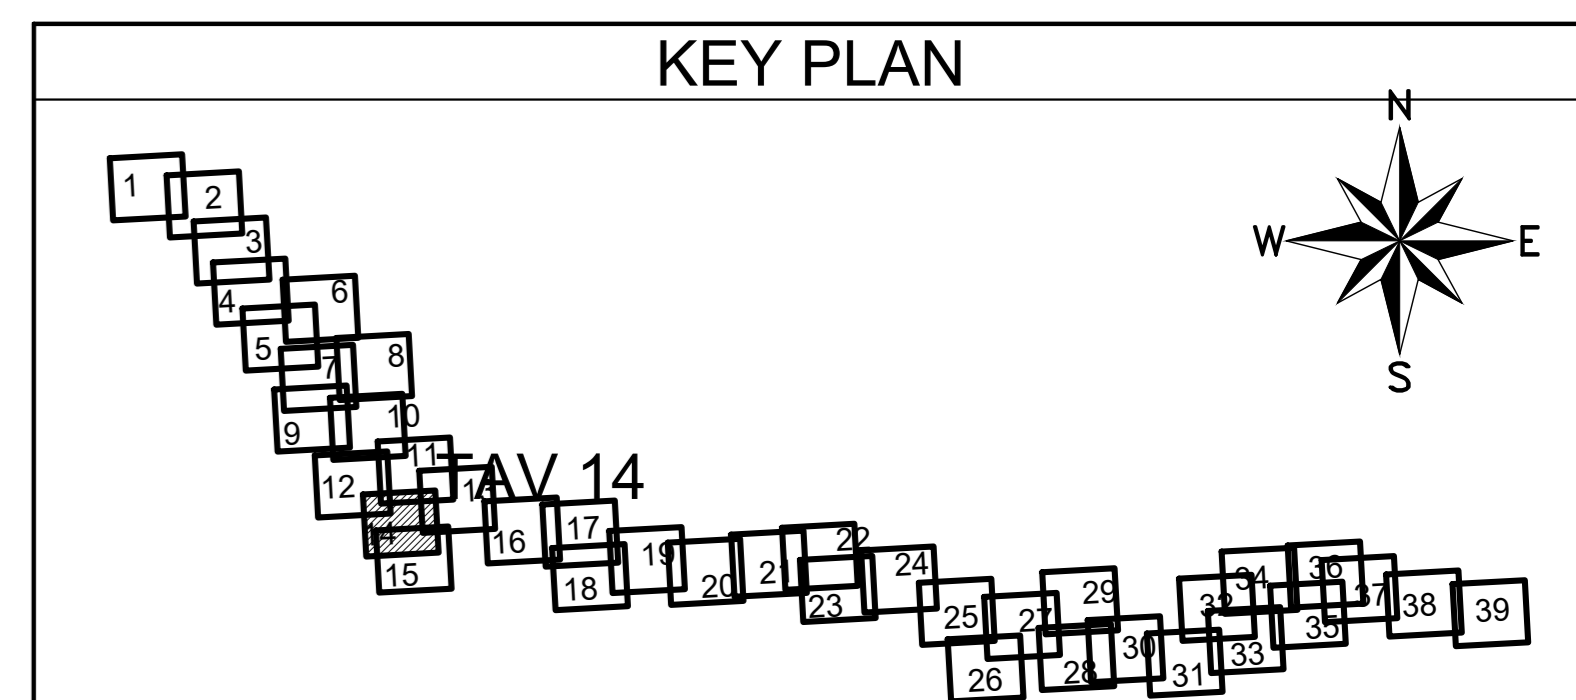

COMMITTENTE: **RFI** RETE FERROVIARIA ITALIANA GRUPPO FERROVIE DELLO STATO ITALIANE DIREZIONE INVESTIMENTI DIREZIONE PROGRAMMI INVESTIMENTI DIRETTORE SUP. - PROGETTO ADRIATICA

DIREZIONE LAVORI: **ITALFERR** GRUPPO FERROVIE DELLO STATO ITALIANE

APPALTATORE: **AD AGOSTINO** COSTRUZIONI GENERALI

PROGETTAZIONE: MANDATARI **pa** MANDANTE **CFR** **HUB**

PROGETTO ESECUTIVO
LINEA BARI-LECCE - RIASSETTO NODO DI BARI
TRATTA A SUD DI BARI
VARIANTE DI TRACCIATO TRA BARI C.LE E BARI TORRE A MARE

SERVIZI INTERFERENTI
PLANIMETRIA CON INDIVIDUAZIONE DEI SERVIZI - Tav. 14 Di 39

APPALTATORE: **AD AGOSTINO** DIRETTORE DELLA PROGETTAZIONE **Pa** MANDANTE **CFR** **HUB** SCALA: 1:500

COMMESSA LOTTO FASE ENTE TIPO DOC. OPERA/DISCIPLINA Progr. REV.

1	A3	01	E	ZZ	P6	S	101100	014	E
---	----	----	---	----	----	---	--------	-----	---

Rev.	Descrizione	Redatto	Data	Verificato	Data	Approvato	Data	Autore	Data
A	Disegno esecutivo	A. Napoli	28/04/2021	G. Di Marco	03/05/2021	M. Pizzetti	03/05/2021	M. Pizzetti	03/05/2021
B	Disegno esecutivo	L. Pizzetti	22/09/2021	G. Di Marco	22/09/2021	M. Pizzetti	22/09/2021	M. Pizzetti	22/09/2021
C	Disegno esecutivo	A. Napoli	28/10/2022	G. Di Marco	28/10/2022	M. Pizzetti	28/10/2022	M. Pizzetti	28/10/2022
D	Disegno esecutivo	L. Pizzetti	05/03/2023	G. Di Marco	05/03/2023	M. Pizzetti	05/03/2023	M. Pizzetti	05/03/2023
E	Disegno esecutivo	A. Napoli	04/05/2023	G. Di Marco	04/05/2023	M. Pizzetti	04/05/2023	M. Pizzetti	04/05/2023

File: I43S01EZZP6S101001XC_DWG n. Elab.: