

Viabilità via Rafaschieri
 inazione particolare
 m + banchina 1.00m

Viabilità locale
 di ricucitura n.°6
 WBS NV06
 v=186,38m L=4.00

INT 32 R.F.I. Attraversamento idrico
 AQP Km da 4+084 a 4+110 (RFI) 4+075
 (Ric.n°6)


INT 33 R.F.I. Attraversamento elettrico
 Enel Km da 4+431 a 4+445 (RFI)

INT 34 R.F.I. Attraversamento fognante
 AQP Km da 4+550 a 4+575 (RFI) 0+000
 (Ric n°7) da 0+030 a 0+040 (Ric.n°8)

LEGENDA

INTERFERENZA GASDOTTI	
INTERFERENZA FOGNANTE	
INTERFERENZA IDRICA	
INTERFERENZA TELEFONICA	
INTERFERENZA ELETTRICA	

INTERFERENZA	PROG. PROGETTO	PROG. ESECUTIVO	INTERFERENZA	PROG. PROGETTO	PROG. ESECUTIVO	INTERFERENZA	PROG. PROGETTO	PROG. ESECUTIVO
INT 32 R.F.I.	4+075	4+075	INT 33 R.F.I.	4+431	4+431	INT 34 R.F.I.	0+000	0+000
INT 32 R.F.I.	4+084	4+084	INT 33 R.F.I.	4+445	4+445	INT 34 R.F.I.	0+030	0+030
INT 32 R.F.I.	4+110	4+110	INT 33 R.F.I.	4+445	4+445	INT 34 R.F.I.	0+040	0+040

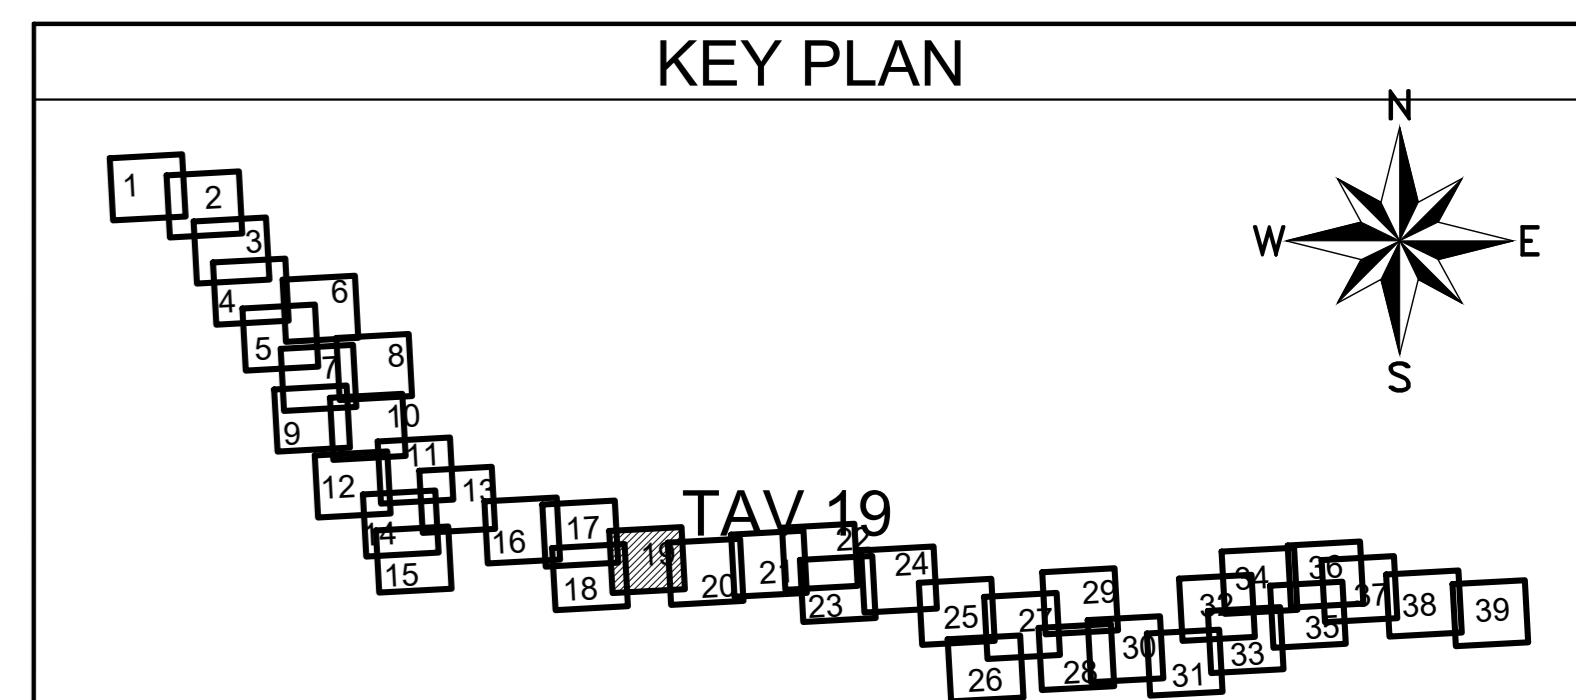

COMMITTENTE: **RFI** RETE FERROVIARIA ITALIANA
 GRUPPO FERROVIE DELLO STATO ITALIANE
 DIREZIONE INVESTIMENTI
 DIREZIONE PROGRAMMI INVESTIMENTI
 DIRETTRICE SUD - PROGETTO ADRIATICA

DIREZIONE LAVORI: **ITALFERR** GRUPPO FERROVIE DELLO STATO ITALIANE

APPALTATORE: **ADAGOSTINO** COSTRUZIONI GENERALI

PROGETTAZIONE: **pa** MANDATARI **pa** MANDANTE **pa** MANDANTE **HUB**

PROGETTO ESECUTIVO
LINEA BARI-LECCE - RIASSETTO NODO DI BARI
TRATTA A SUD DI BARI
VARIANTE DI TRACCIATO TRA BARI C.LE E BARI TORRE A MARE

SERVIZI INTERFERENTI
 PLANIMETRIA CON INDIVIDUAZIONE DEI SERVIZI - TAV. 19 DI 39

APPALTATORE: **ADAGOSTINO** COSTRUZIONI GENERALI
 DIRETTORE DELLA PROGETTAZIONE: **ING. MARCO RASANELLI**

SCALA: 1:500

COMMESSA LOTTO FASE ENTE TIPO DOC. OPERA/DISCIPLINA PROG. REV.

IA3S 01 E ZZ P6 S10100 019 E

Rev.	Descrizione	Redatto	Data	Verificato	Data	Approvato	Data	Autorizzato Data
A	Intervento	R. Napoli	28/04/2021	C. Di Marco	09/05/2021	M. Rasanelli	09/05/2021	09/05/2021
B	Intervento	R. Napoli	23/09/2021	C. Di Marco	23/09/2021	M. Rasanelli	23/09/2021	23/09/2021
C	Intervento	R. Napoli	28/10/2022	C. Di Marco	28/10/2022	M. Rasanelli	28/10/2022	28/10/2022
D	Intervento	R. Napoli	09/02/2023	C. Di Marco	09/02/2023	M. Rasanelli	09/02/2023	09/02/2023
E	Intervento	R. Napoli	04/03/2023	C. Di Marco	04/03/2023	M. Rasanelli	04/03/2023	04/03/2023

File: IA3S01EZZP6S101001XC_DWG n. Elab.: