

Avversamento elettrico  
1 Km da 4+431 a 4+445 (RFI)

Attraversamento elettrico  
INT 33a R.F.I. Enel Km 0+000 (Ric.n°7) da 4+550 a 4+577  
(RFI) da 0+030 a 0+040 (Ric.n°8)

# VASCA FOGNA


## QS m 32.40 ( diammm 1000 )

Attraversamento telefonico  
INT 60 R.F.I. Telecom Km da 4+552 - 4+599  
(RFI) 0+026 (Ric.n°7) 0+044 (Ric.n°8)

Viabilità' locale  
di ricucitura n.°8  
WBS NV07  
Sv=884.28m L= 4.00m

LEGENDA

INTERFERENZA GASDOTTI	
INTERFERENZA FOGNANTE	
INTERFERENZA IDRICA	
INTERFERENZA TELEFONICA	
INTERFERENZA ELETTRICA	

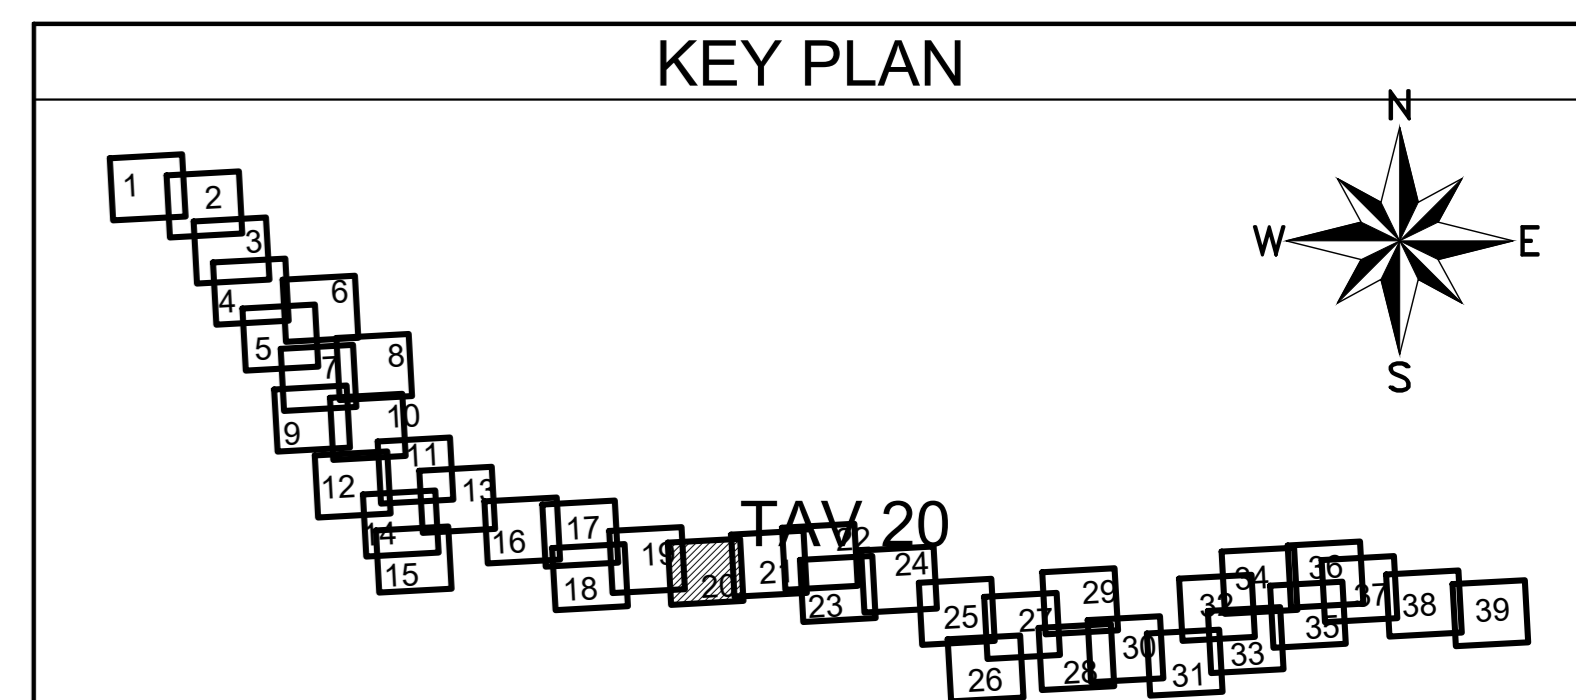

COMMITTENTE: **RFI**  
RETE FERROVIARIA ITALIANA  
GRUPPO FERROVIE DELLO STATO ITALIANE  
DIREZIONE INVESTIMENTI  
DIREZIONE PROGRAMMI INVESTIMENTI  
DIRETTRICE SUD - PROGETTO ADRIATICA

DIREZIONE LAVORI: **ITALFERR**  
GRUPPO FERROVIE DELLO STATO ITALIANE

APPALTATORE: **AD AGOSTINO**  
CONSTRUTTORI GENERALI

PROGETTAZIONE: **tpa** **CONSTRUTTORI GENERALI** **HUB**

PROGETTO ESECUTIVO  
**LINEA BARI-LECCE - RIASSETTO NODO DI BARI**  
**TRATTA A SUD DI BARI**  
**VARIANTE DI TRACCIATO TRA BARI C.LE E BARI TORRE A MARE**

SERVIZI INTERFERENTI  
PLANIMETRIA CON INDIVIDUAZIONE DEI SERVIZI - TAV.20 DI 39

APPALTATORE: **AD AGOSTINO**  
CONSTRUTTORI GENERALI  
DIRETTORE DELLA PROGETTAZIONE: **ING. MARCO MARABELLI**

SCALA: 1:500

COMMESSA LOTTO FASE ENTE TIPO DOC. OPERA/DISCIPLINA PROG. REV.

IA3S 01 E ZZ P6 S10100 020 E

Revis.	Descrizione	Redatto	Data	Verificato	Data	Approvato	Data	Autorizzato Data
A	Emissione esecuta	R. Napoli	2004/02/01	G. Di Marco	02/05/02	M. Rossetti	06/09/02	N. Aceri 07/01/02
B	Emissione esecuta	R. Napoli	22/06/02	G. Di Marco	22/06/02	M. Rossetti	22/06/02	
C	Emissione esecuta	R. Napoli	29/01/02	G. Di Marco	29/01/02	M. Rossetti	31/01/02	
D	Emissione esecuta	R. Napoli	02/03/02	G. Di Marco	02/03/02	M. Rossetti	04/03/02	
E	Emissione esecuta	R. Napoli	04/07/02	G. Di Marco	04/07/02	M. Rossetti	04/07/02	

File: IA3S01EZZP6S101002XE\_RECOVER.DWG n. Elab.: