

LEGENDA

INTERFERENZA GASDOTTI	
INTERFERENZA FOGNANTE	
INTERFERENZA IDRICA	
INTERFERENZA TELEFONICA	
INTERFERENZA ELETTRICA	

**TR030**  
(L=1225 m)


NV  
strada  
corsia da

Attraversamento telefonico  
INT 61 R.F.I. Telecom Km da 4+973 a 4+990 (RFI)  
0+437 (Ric.n°7) 0+446 (Ric.n°8)

Viabilità locale  
di ricucitura n.°7  
WBS NV07  
Sv=677.40m L= 4.00m

Viabilità locale  
di ricucitura n.°8  
WBS NV07  
Sv=884.28m L= 4.00m

Attraversamento linea elettrica aerea  
INT 35 R.F.I. Enel Km da 0+000 a 0+025 (Ric.n°7)  
5+414 - da 5+589 a 5+619 (RFI) 0+562 (NV07)

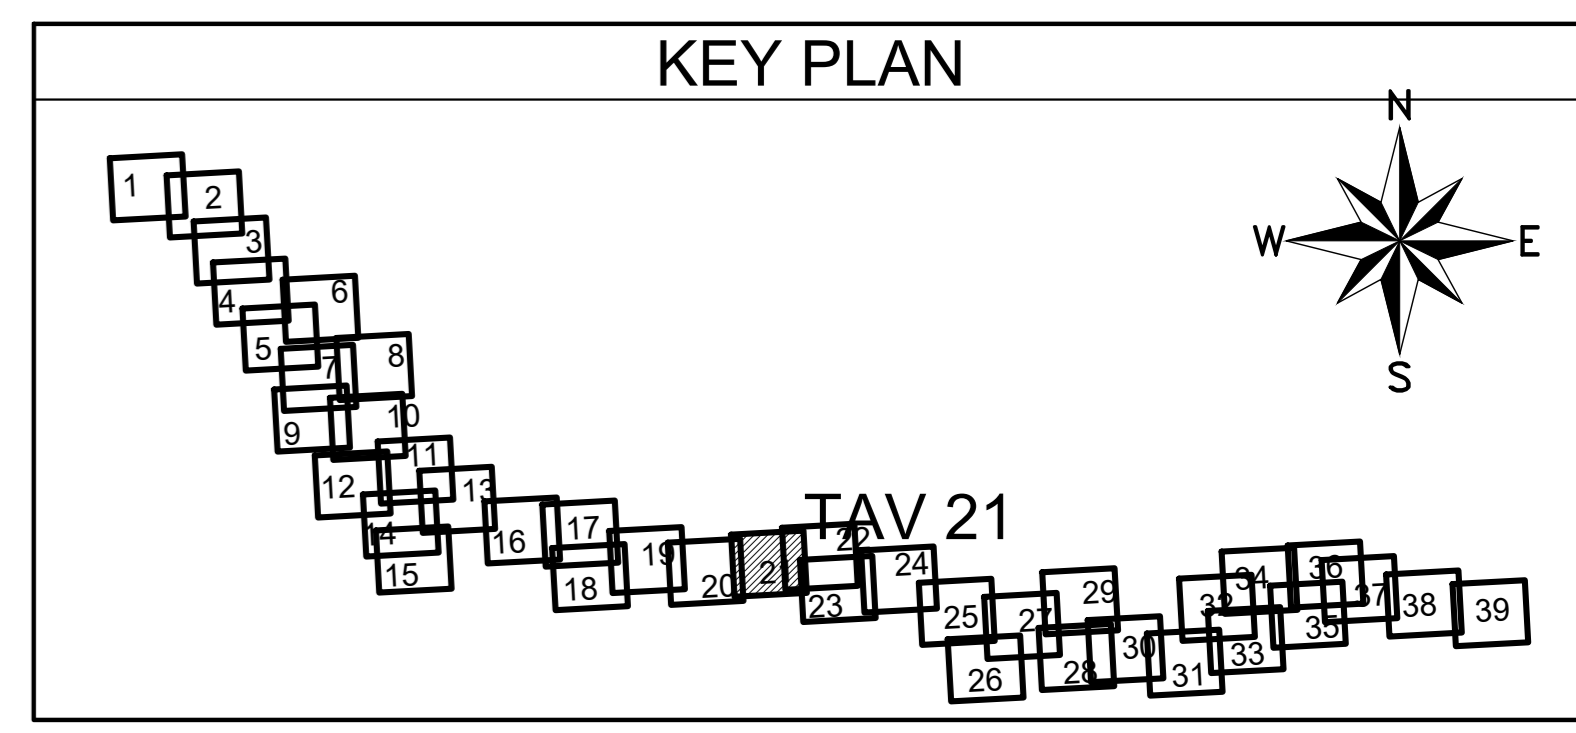

COMMITTENTE: **RFI** RETE FERROVIARIA ITALIANA  
GRUPPO FERROVIE DELLO STATO ITALIANE  
DIREZIONE INVESTIMENTI  
DIRETTRICE SUB - PROGETTO ADRIATICA

DIREZIONE LAVORI: **ITALFERR** GRUPPO FERROVIE DELLO STATO ITALIANE

APPALTAZIONE: **AD AGOSTINO** COSTRUZIONI GENERALI

PROGETTAZIONE: MANDATARIA **pa** MANDATARIA **CONSULENZA HUB**

PROGETTO ESECUTIVO  
LINEA BARI-LECCE - RIASSETTO NODO DI BARI  
TRATTA A SUD DI BARI  
VARIANTE DI TRACCIATO TRA BARI C.LE E BARI TORRE A MARE

SERVIZI INTERFERENTI  
PLANIMETRIA CON INDIVIDUAZIONE DEI SERVIZI - TAV.21 DI 39

APPALTAZIONE: **AD AGOSTINO** COSTRUZIONI GENERALI  
DIRETTORE DELLA PROGETTAZIONE: **Ing. MARCO RAMPELLI**

SCALA: 1:500

COMMESSA LOTTO FASE ENTE TIPO DOC. OPERA/DISCIPLINA PROG. REV.

IA3S 01 E ZI P6 S10100 021 E

Rev.	Descrizione	Redatto	Data	Verificato	Data	Approvato	Data	Autorizzato	Data
A	Disegno esecutivo	F. Napoli L. Florio	28/04/2021	G. Di Marco	03/05/2021	M. Ramelli	03/05/2021	M. Anon	07/05/2021
B	Disegno esecutivo	F. Napoli L. Florio	22/08/2021	G. Di Marco	22/08/2021	M. Ramelli	22/08/2021	M. Anon	22/08/2021
C	Disegno esecutivo	F. Napoli L. Florio	28/10/2021	G. Di Marco	28/10/2021	M. Ramelli	28/10/2021	M. Anon	28/10/2021
D	Disegno esecutivo	F. Napoli L. Florio	03/02/2022	G. Di Marco	03/02/2022	M. Ramelli	03/02/2022	M. Anon	03/02/2022
E	Disegno esecutivo	F. Napoli L. Florio	04/03/2022	G. Di Marco	04/03/2022	M. Ramelli	04/03/2022	M. Anon	04/03/2022

File: IA3S01EZZP6S101002XE\_RECOVER.DWG n. Elab.: