


LEGENDA

INTERFERENZA GASDOTTI	
INTERFERENZA FOGNANTE	
INTERFERENZA IDRICA	
INTERFERENZA TELEFONICA	
INTERFERENZA ELETTRICA	

REPERIOLOGO INTERFERENZE PROGETTO ESECUTIVO				REPERIOLOGO INTERFERENZE PROGETTO ESECUTIVO			
INTERFERENZA	PROG. PROGETTO	PROG. ESECUTIVO	PROG. ESECUTIVO	INTERFERENZA	PROG. PROGETTO	PROG. ESECUTIVO	PROG. ESECUTIVO
INT 62 R.F.I.	0+019 (Ric.n°9)	0+875 (Ric.n°8)	0+875 (Ric.n°8)	INT 35 R.F.I.	0+000 a 0+025 (Ric.n°9)	0+000 a 0+025 (Ric.n°9)	0+000 a 0+025 (Ric.n°9)
INT 35 R.F.I.	0+000 a 0+025 (Ric.n°9)	0+000 a 0+025 (Ric.n°9)	0+000 a 0+025 (Ric.n°9)	INT 62 R.F.I.	0+019 (Ric.n°9)	0+875 (Ric.n°8)	0+875 (Ric.n°8)
INT 62 R.F.I.	0+019 (Ric.n°9)	0+875 (Ric.n°8)	0+875 (Ric.n°8)	INT 35 R.F.I.	0+000 a 0+025 (Ric.n°9)	0+000 a 0+025 (Ric.n°9)	0+000 a 0+025 (Ric.n°9)

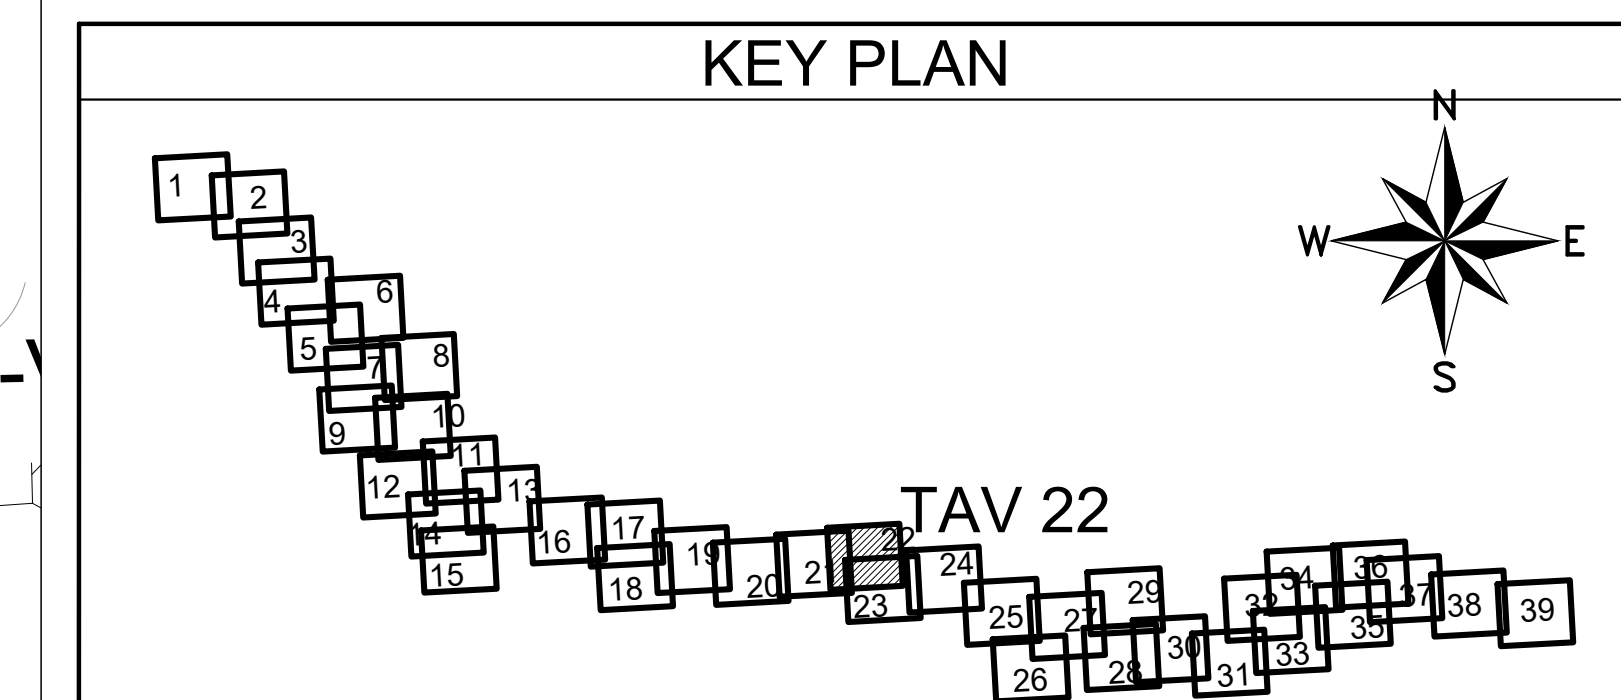

COMMITTENTE: **RFI** RETE FERROVIARIA ITALIANA GRUPPO FERROVIE DELLO STATO ITALIANO DIREZIONE INVESTIMENTI DIREZIONE PROGRAMMI INVESTIMENTI DIRETTORIE SUB - PROGETTO ADRIATICA

DIREZIONE LAVORI: **ITALFERR** GRUPPO FERROVIE DELLO STATO ITALIANO

APPALTATORE: **AD AGOSTINO** COSTRUZIONI GENERALI

PROGETTAZIONE: **pa** MANDATARI **pa** MANDATARI **HUB**

PROGETTO ESECUTIVO
LINEA BARI-LECCE - RIASSETTO NODO DI BARI
TRATTA A SUD DI BARI
VARIANTE DI TRACCIATO TRA BARI C.LE E BARI TORRE A MARE

SERVIZI INTERFERENTI
PLANIMETRIA CON INDIVIDUAZIONE DEI SERVIZI - TAV. 22 DI 39

APPALTATORE: **AD AGOSTINO** COSTRUZIONI GENERALI
 DIRETTORE DELLA PROGETTAZIONE: **MAURO MANELLI**

SCALA: 1:500

COMMESSA LOTTO FASE ENTE TIPO DOC. OPERA/DISCIPLINA PROG. REV.

IA3501	01	E	ZZ	P6	S10100	022	E
--------	----	---	----	----	--------	-----	---

Revit.	Descrizione	Redatto	Data	Verificato	Data	Approvato	Data	Autorizzato	Data
A	Disegno esecutivo	F. Napoli	28/09/2021	G. Di Marco	03/09/2021	M. Manelli	03/09/2021	M. Manelli	03/09/2021
B	Disegno esecutivo	F. Napoli	22/09/2021	G. Di Marco	22/09/2021	M. Manelli	22/09/2021	M. Manelli	22/09/2021
C	Disegno esecutivo	F. Napoli	28/10/2021	G. Di Marco	28/10/2021	M. Manelli	28/10/2021	M. Manelli	28/10/2021
D	Disegno esecutivo	F. Napoli	03/02/2022	G. Di Marco	03/02/2022	M. Manelli	03/02/2022	M. Manelli	03/02/2022
E	Disegno esecutivo	F. Napoli	04/03/2022	G. Di Marco	04/03/2022	M. Manelli	04/03/2022	M. Manelli	04/03/2022

File: IA3501EZZP6S1010002XE_RECOVER.DWG n. Elab.:

INT 35 R.F.I. Attraversamento linea elettrica aerea MT + interrata BT Enel Km da 0+000 a 0+025 (Ric.n°9) da 5+364 a 5+414 - da 5+589 a 5+619 (RFI) 0+875 (Ric.n°8) da 0+564 a 0+562 (NV07)

INT 62 R.F.I. Attraversamento telefonico Telecom Km da 5+364 a 5+414 (RFI) 0+019 (Ric.n°9) 0+875 (Ric.n°8)

NV07 - Nuova viabilità
 strada Comunale Caldarola
 corsia da 2.75m + banchina 1.00m

GA02 - Opera di scavalco - L=15.60
 Galleria artificiale al Km 5+667.71

WBS NV07
 Sv=208.86m L= 4.00m Torre Pantano