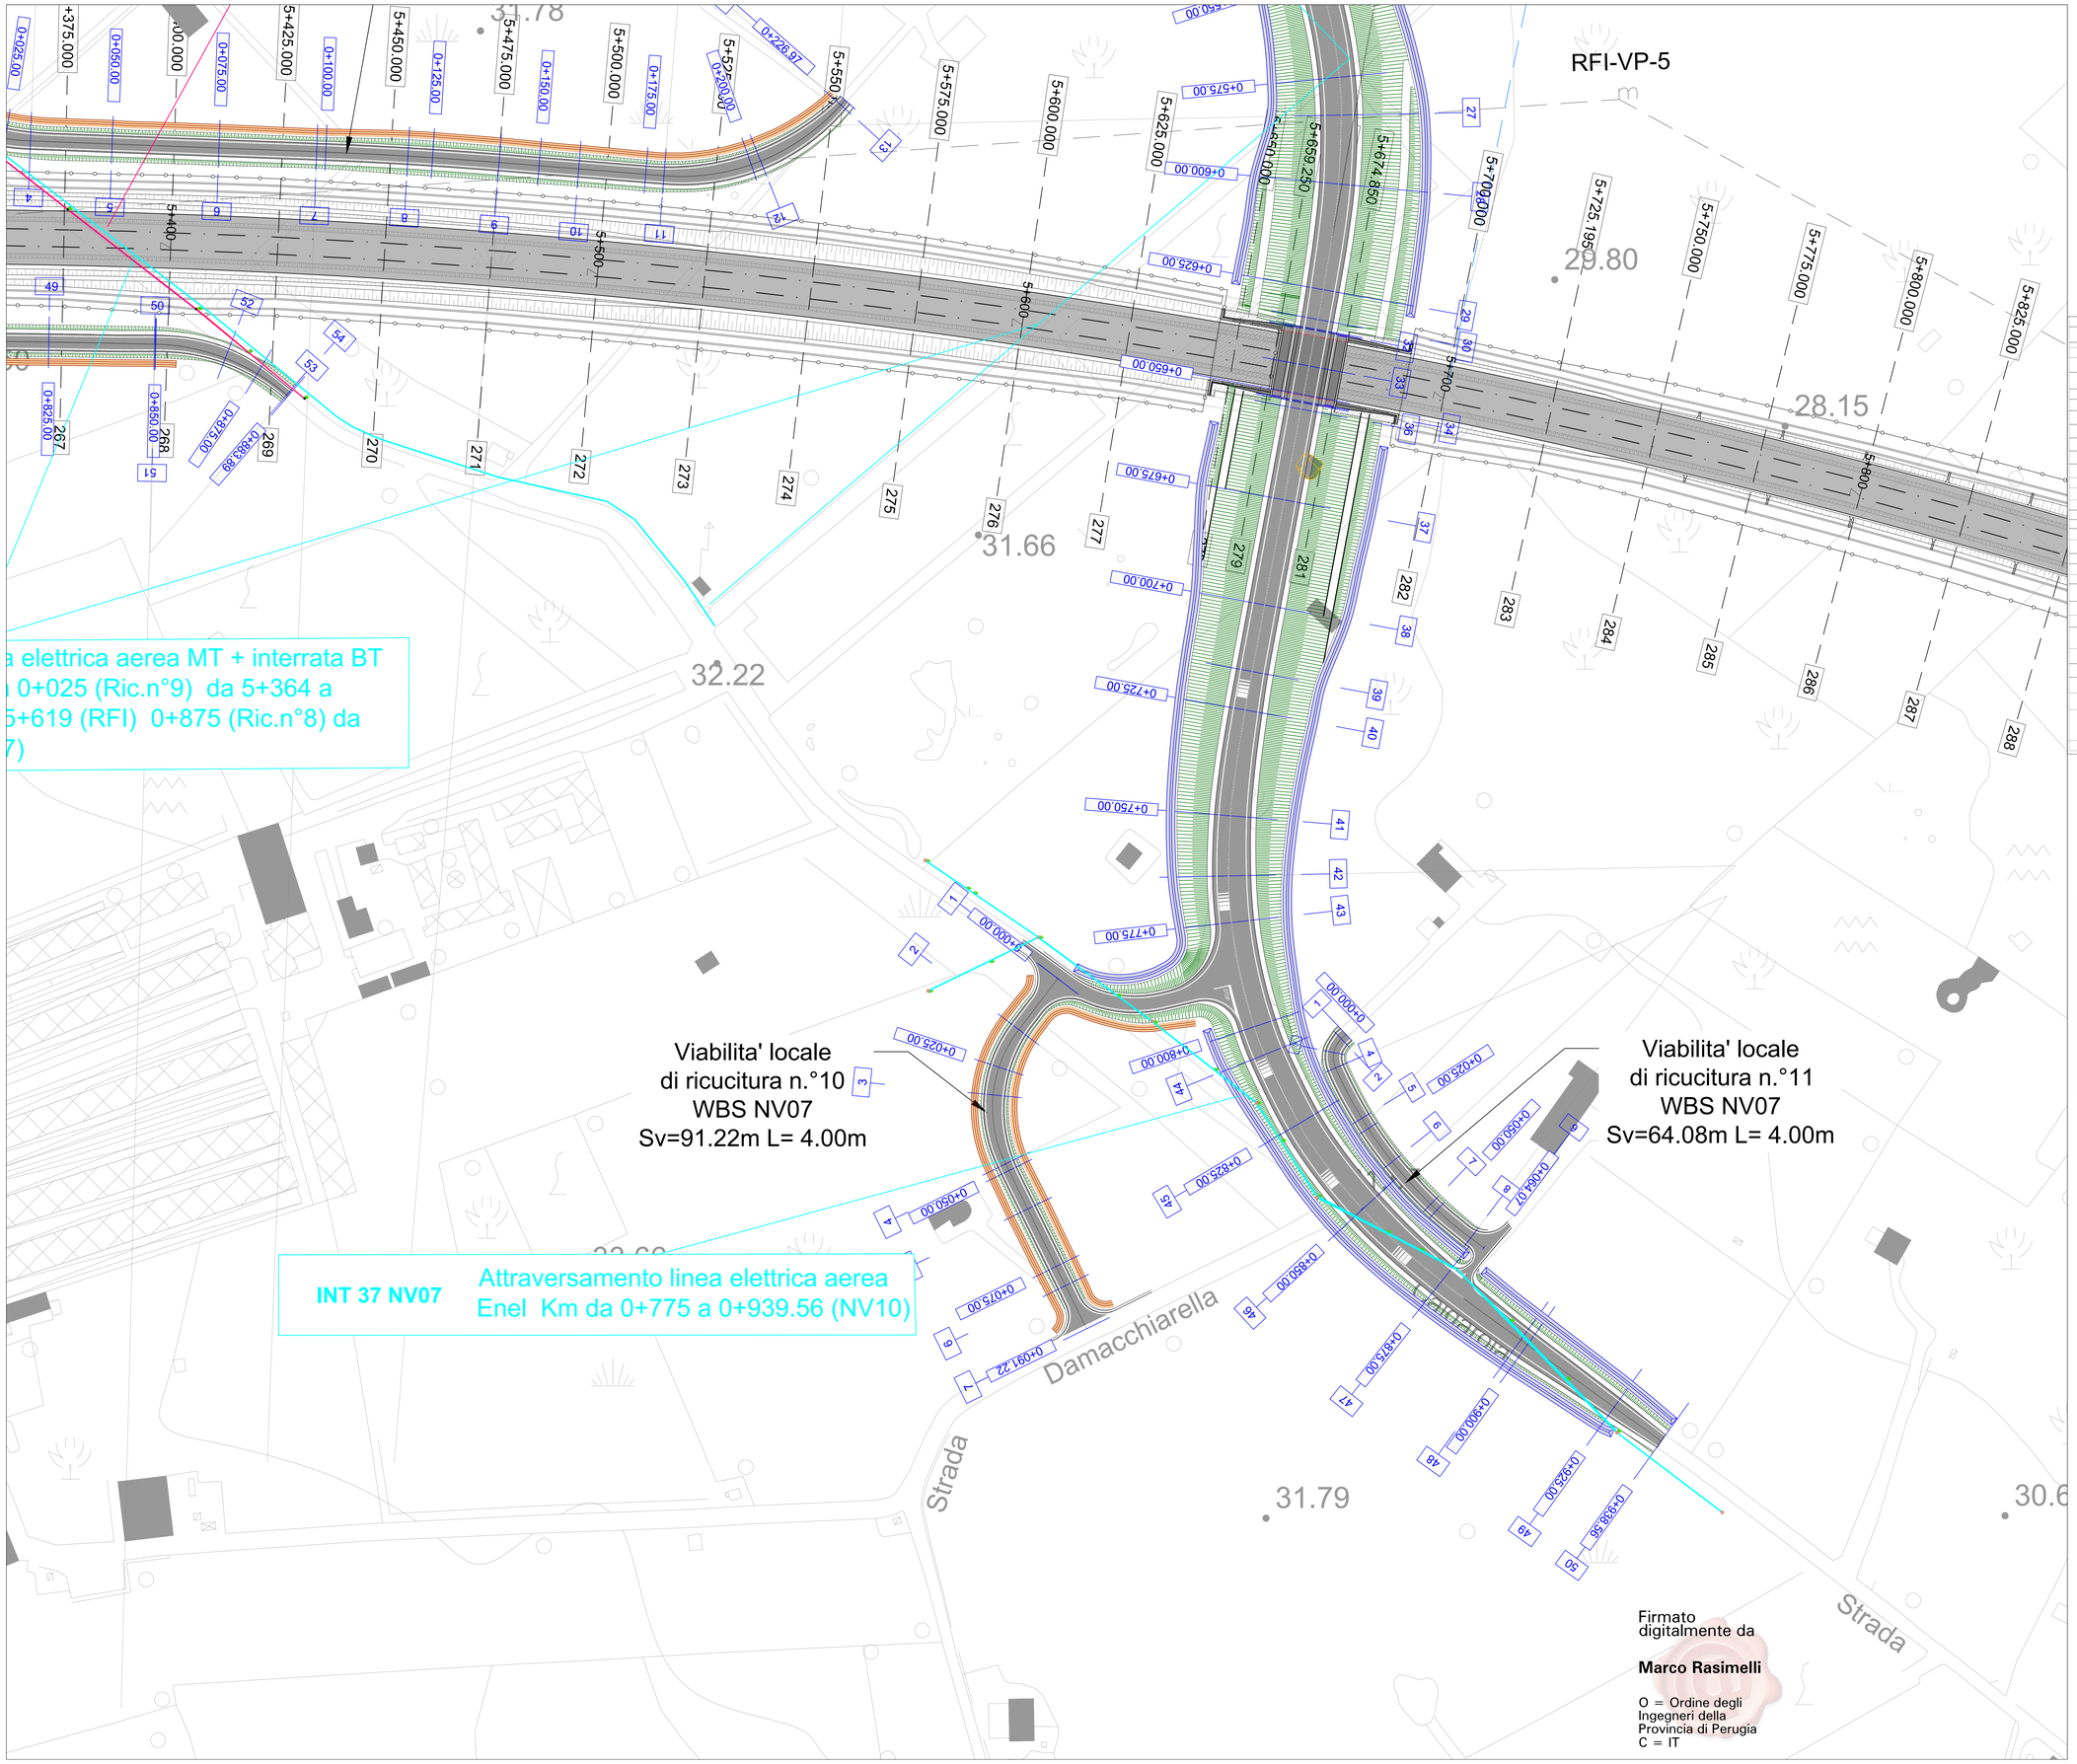

LEGENDA

INTERFERENZA GASDOTTI	
INTERFERENZA FOGNANTE	
INTERFERENZA IDRICA	
INTERFERENZA TELEFONICA	
INTERFERENZA ELETTRICA	

RIEPLOGO INTERFERENZE PROGETTO ESECUTIVO				
INTERFERENZA F.A. N°	WBS interferente	PROGR. PROGETTO	TIPOLOGIA	ENTE GESTORE
INT 10 R.F.I.	R811	da 0+041 a 1+021 (RFI)	INTERFERENZA - FODAFUTURA	(AQP)
INT 11 R.F.I.	TR02	da 1+087 a 1+125 (RFI)	INTERFERENZA ELETTRICA	(ENEL)
INT 11A R.F.I.	TR04 - GA05 - NV11	da 0+000 a 1+075 km (RFI) da 0+000 a 0+125 (NV11)	INTERFERENZA ELETTRICA	(ENEL)
INT 11B R.F.I.	NV10 - GA04	1+250 (RFI) da 0+122 a 0+491 (NV10)	INTERFERENZA ELETTRICA	(ENEL)
INT 11B NV10	NV10	da 0+122 a 0+289 (NV10)	INTERFERENZA ELETTRICA	(ENEL)
INT 12 R.F.I.	R491 - R492 - R862	1+437 (RFI) da 0+004 a 0+114 (R491)	INTERFERENZA - FODAFUTURA	(AQP)
INT 13 R.F.I.	R491 - R492 - R862	1+436 (RFI) da 0+134 a 0+214 (R491)	INTERFERENZA - TELEFONICA	(TELECOM)
INT 13a R.F.I.	R491 - R492 - R862	1+436 (RFI) da 0+251 a 0+334 (R491)	INTERFERENZA - TELEFONICA	(FASTWEB)
INT 14 R.F.I.	R491 - R492 - R862	1+442 (RFI) da 0+218 a 0+336 (R491)	INTERFERENZA - TELEFONICA	(TELECOM)
INT 15 R.F.I.	R491 - R492 - R862	1+433 (RFI) da 0+622 a 0+722 (R491)	INTERFERENZA - GASDOTTO	(ANIDRI)
INT 16 NV02	NV02	da 0+000 a 0+242 (NV02)	INTERFERENZA ELETTRICA	(ENEL)
INT 17 R.F.I.	R491 - R492 - R862	1+435 (RFI) da 0+054 a 0+122 (R492)	INTERFERENZA - GASDOTTO	(ARAFOR)
INT 18 R.F.I.	R491 - R492 - R862	1+435 (RFI) da 0+042 a 0+105 (R492)	INTERFERENZA - FODAFUTURA	(COMUNE DI BARI)
INT 19 NV02	NV02	da 0+242 a 0+357 (NV02)	INTERFERENZA ELETTRICA	(TERNA)
INT 20 NV02	NV02	da 0+357 a 0+487 (NV02)	INTERFERENZA ELETTRICA	(TERNA)
INT 21 R.F.I.	R491 - R492 - R862	1+438 (RFI) da 0+079 a 1+217 (R492)	INTERFERENZA - IDRICA	(AQP)
INT 23 R.F.I.	SL01 - R004 - R005	1+439 (RFI) da 0+215 a 0+302 (R004)	INTERFERENZA - FODAFUTURA	(COMUNE DI BARI)
INT 23a NV03	NV03	da 0+000 a 0+114 (NV03)	INTERFERENZA - FODAFUTUR+ESG GUCA	(AQP)
INT 23b NV03	NV03	da 0+302 a 0+318 (NV03)	INTERFERENZA - FODAFUTURA	(COMUNE DI BARI)
INT 24 NV03	NV03	da 0+114 a 0+182 (NV03)	INTERFERENZA ELETTRICA	(TERNA)
INT 25 NV03	NV03	da 0+182 a 0+204 (NV03)	INTERFERENZA ELETTRICA	(TERNA)
INT 26 R.F.I.	R604	da 2+440 a 2+592 (RFI)	INTERFERENZA ELETTRICA	(TERNA)
INT 27 R.F.I.	R605	da 0+171 a 0+206 (RFI)	INTERFERENZA ELETTRICA	(TERNA)
INT 31 R.F.I.	R605 - NV06	da 0+006 a 0+071 (RFI) 0+018 - 0+025 (Ric.n°16) da 0+000 - 0+107 (NV06)	INTERFERENZA ELETTRICA	(ENEL)
INT 32 R.F.I.	R605	da 0+084 a 0+118 (RFI) 0+075 (Ric.n°16)	INTERFERENZA - IDRICA	(AQP)
INT 33 R.F.I.	TR03	da 0+011 a 0+041 (RFI)	INTERFERENZA ELETTRICA	(ENEL)
INT 33A R.F.I.	TR03	0+000 (Ric.n°7) da 0+020 a 0+077 (RFI) da 0+030 a 0+060 (Ric.n°8)	INTERFERENZA ELETTRICA	(ENEL)
INT 34 R.F.I.	TR03	0+020 a 0+070 (RFI) (Ric.n°7) da 0+000 a 0+025 (Ric.n°8) da 0+064 a 0+080 (Ric.n°9) da 0+000 a 0+013 (RFI) 0+073 (Ric.n°16) da 0+064 a 0+142 (NV07)	INTERFERENZA - FODAFUTURA	(AQP)
INT 35 R.F.I.	TR03 - NV07	da 0+000 a 0+070 (RFI) da 0+000 a 0+142 (NV07)	INTERFERENZA ELETTRICA	(ENEL)
INT 37 NV 07	NV07	da 0+775 a 0+939.56 (NV07)	INTERFERENZA ELETTRICA	(ENEL)

RIEPLOGO INTERFERENZE PROGETTO ESECUTIVO				
INTERFERENZA F.A. N°	WBS interferente	PROGR. PROGETTO	TIPOLOGIA	ENTE GESTORE
INT 37A R.F.I.	R07	da 0+722 a 0+778 (RFI)	INTERFERENZA ELETTRICA	(ENEL)
INT 39 F.S.E	R05	da 2+022 a 2+734 (FSE)	INTERFERENZA ELETTRICA	(TERNA)
INT 48 R.F.I.	NV14 - TR05	da 0+125 a 0+329(RFI) 0+175 (NV14)	INTERFERENZA ELETTRICA	(ENEL)
INT 49 R.F.I.	TR05 - NV14 - GA08	da 0+00 a 0+425 (NV14) 0+060 (RFI)	INTERFERENZA ELETTRICA	(ENEL)
INT 50 R.F.I.	TR05	0+200 (Ric.n°26) da 0+125 a 0+725 (RFI)	INTERFERENZA ELETTRICA	(ENEL)
INT 51A NV13	NV13	0+ 025 (NV13)	INTERFERENZA ELETTRICA	(ENEL)
INT 51B NV13	NV13	da 0+000 a 0+025 (NV13)	INTERFERENZA ELETTRICA	(ENEL)
INT 52 NV12	NV12	da 0+000 a 0+062 (NV12)	INTERFERENZA ELETTRICA	(ENEL)
INT 53 R.F.I.	R05 - R455 - NV06	da 0+045 a 0+072 (RFI) da 0+000 a 0+080 - da 0+093 a 0+107 (NV06) da 0+000 (Ric.n°6) 0+030 (Ric.n°8)	INTERFERENZA TELEFONICA	(TELECOM)
INT 54A R.F.I.	NV08 - TR04 - GA03	da 0+000 a 0+775 (RFI)	INTERFERENZA ELETTRICA	(ENEL)
INT 54B R.F.I.	TR04	da 0+013 a 0+064 (RFI)	INTERFERENZA ELETTRICA	(ENEL)
INT 55 R.F.I.	R05	da 0+017 a 0+026 (RFI) 0+177 (Ric.n°6)	INTERFERENZA ELETTRICA	(ENEL)
INT 56 R.F.I.	R05 - SL01 - (transazione per allacciamento Enel assieme transazione per allacciamento RFI)	da 0+207 a 0+302 (RFI) 0+177 (Ric.n°6) da 0+000 a 0+177 (RFI)	INTERFERENZA ELETTRICA	(ENEL)
INT 57 F.S.E.	R05	da 0+000 a 3+111 (FSE)	INTERFERENZA ELETTRICA	(ENEL)
INT 58 NV13	TR05 - NV13 - GA07	da 0+291 a 0+441 (NV13)	INTERFERENZA IDRICA	(ARPE)
INT 60 R.F.I.	TR03	da 0+012 - 0+106 (RFI) da 0+000 a 0+025 (Ric.n°8) da 0+072 a 0+092 (RFI)	INTERFERENZA TELEFONICA	(TELECOM)
INT 61 R.F.I.	TR03	da 0+072 (Ric.n°7) 0+046 (Ric.n°8) da 0+027 (Ric.n°9)	INTERFERENZA TELEFONICA	(TELECOM)
INT 62 R.F.I.	TR03	da 0+000 a 0+012 (RFI) 0+019 (Ric.n°8) 0+075 (Ric.n°9)	INTERFERENZA TELEFONICA	(TELECOM)
INT 63B NV08	NV08 - TR04 - GA03	da 0+000 a 0+294 (NV08) 0+775 (RFI)	INTERFERENZA TELEFONICA	(ETT)
INT 64 NV10	NV10 - GA04	da 0+000 a 0+468 (NV10) 1+275 (RFI)	INTERFERENZA TELEFONICA	(TELECOM)
INT 66 NV11	GA05 - NV11	da 1+431 a 1+631 (RFI) da 0+000 - 0+207 (NV11)	INTERFERENZA TELEFONICA	(TELECOM)
PRED. 68 NV12	GA06 - NV12 - TR05	da 0+000 a 0+294 (NV12) 0+035 (RFI)	INTERFERENZA TELEFONICA	(TELECOM)
PRED. 69 NV14	TR05 - NV14 - GA08	da 0+000 a 0+410 (NV14) 0+125 (RFI)	INTERFERENZA TELEFONICA	(TELECOM)
INT 70 NV13	TR05 - NV13 - GA07	0+000 (RFI) da 0+000 a 0+325 (NV13)	INTERFERENZA TELEFONICA	(TELECOM)
PRED. 71 NV08	R455 - GA5	da 0+250 a 0+500 (NV08) 0+225 (RFI)	INTERFERENZA TELEFONICA	(TELECOM)
INT 72 NV11	NV11	0+000 (NV11)	INTERFERENZA IDRICA	Consorzio grande Acquedotto (ARPE)
INT 73 NV08	NV08	da 0+219 a 0+325 - 0+425 (NV08)	INTERFERENZA IDRICA	(ARPE)
INT 75 R.F.I.	TR04 GA04	1+275 (RFI)da 0+000 a 0+550(NV10)	INTERFERENZA - FODAFUTURA	(AQP)
INT 76 R.F.I.	TR04 GA04	1+262 (RFI) da 0+000 a 0+565 (NV10)	INTERFERENZA - FODAFUTURA	(AQP)

KEY PLAN

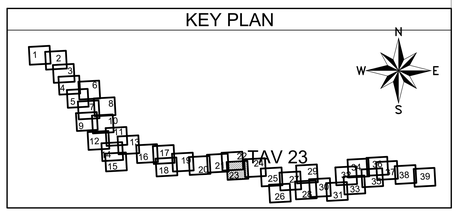

COMMITTENTE:

RFI RETE FERROVIARIA ITALIANA
GRUPPO FERROVIE DELLO STATO ITALIANE
DIREZIONE INVESTIMENTI
DIREZIONE PROGRAMMI INVESTIMENTI
DIRETTRICE SUD - PROGETTO ADRIATICA

DIREZIONE LAVORI:

ITALFERR
GRUPPO FERROVIE DELLO STATO ITALIANE

APPALTATORE:

D'AGOSTINO COSTRUZIONI GENERALI

PROGETTAZIONE: MANDATARIA rpa MANDANTE PROGETTI ITALIA HUB

PROGETTO ESECUTIVO

LINEA BARI-LECCE - RIASSETTO NODO DI BARI
TRATTA A SUD DI BARI
VARIANTE DI TRACCIATO TRA BARI C.LE E BARI TORRE A MARE

SERVIZI INTERFERENTI

PLANIMETRIA CON INDIVIDUAZIONE DEI SERVIZI - TAV.23 DI 39

APPALTATORE	PROGETTAZIONE		SCALA:
D'Agostino Angelo Antonio Costruzioni Generali S.r.l.	DIRETTORE DELLA PROGETTAZIONE Ing. MARCO RASIMELLI		1:500

COMMESSA LOTTO	FASE	ENTE	TIPO DOC.	OPERA/DISCIPLINA	PROGR.	REV.
IA3S 01	E	ZZ	P6	SI0100	023	E

Revis.	Descrizione	Redatto	Data	Verificato	Data	Approvato	Data	Autorizzato Data
A	Emissione esecutiva	R. Napoli L. Flamina	28/04/2021	G. Di Marco	03/05/2021	M. Rasimelli	06/05/2021	N. Arcieri (Italferr)26/07/2022
B	Emissione esecutiva	R. Napoli L. Flamina	22/09/2021	G. Di Marco	22/09/2021	M. Rasimelli	22/09/2021	
C	Emissione esecutiva	R. Napoli L. Flamina	28/01/2022	G. Di Marco	29/01/2022	M. Rasimelli	31/01/2022	
D	Emissione esecutiva	R. Napoli L. Flamina	03/02/2022	G. Di Marco	03/02/2022	M. Rasimelli	04/02/2022	
E	Emissione esecutiva	R. Napoli L. Flamina	04/07/2022	G. Di Marco	05/07/2022	M.Rasimelli	06/07/2022	

File: IA3S01EZZP6SI010002XE_RECOVER.DWG

n. Elab.:

Firmato digitalmente da

Marco Rasimelli

O = Ordine degli Ingegneri della Provincia di Perugia
C = IT