

COMUNE DI TRIGGIANO

INT 73 NV08
Attraversamento idrico ARIF Km da 0+219 a 0+325 - 0+425 (NV08)

INT 42b NV08
Attraversamento dati GTT Km da 0+050 a 0+775 (RFI)

NV08 - Nuova viabilità Strada Vecchia della Marina corsia da 3.50m + banchina 1.00m


Viabilità locale di ricucitura n.°15 WBS NV08 Sv=117.22m L= 4.00m

Viabilità locale di ricucitura n.°16 WBS NV08 Sv=139.12m L= 4.00m

Comune di Triggiano

LEGGENDA

INTERFERENZA GASDOTTI	
INTERFERENZA FOGNANTE	
INTERFERENZA IDRICA	
INTERFERENZA TELEFONICA	
INTERFERENZA ELETTRICA	

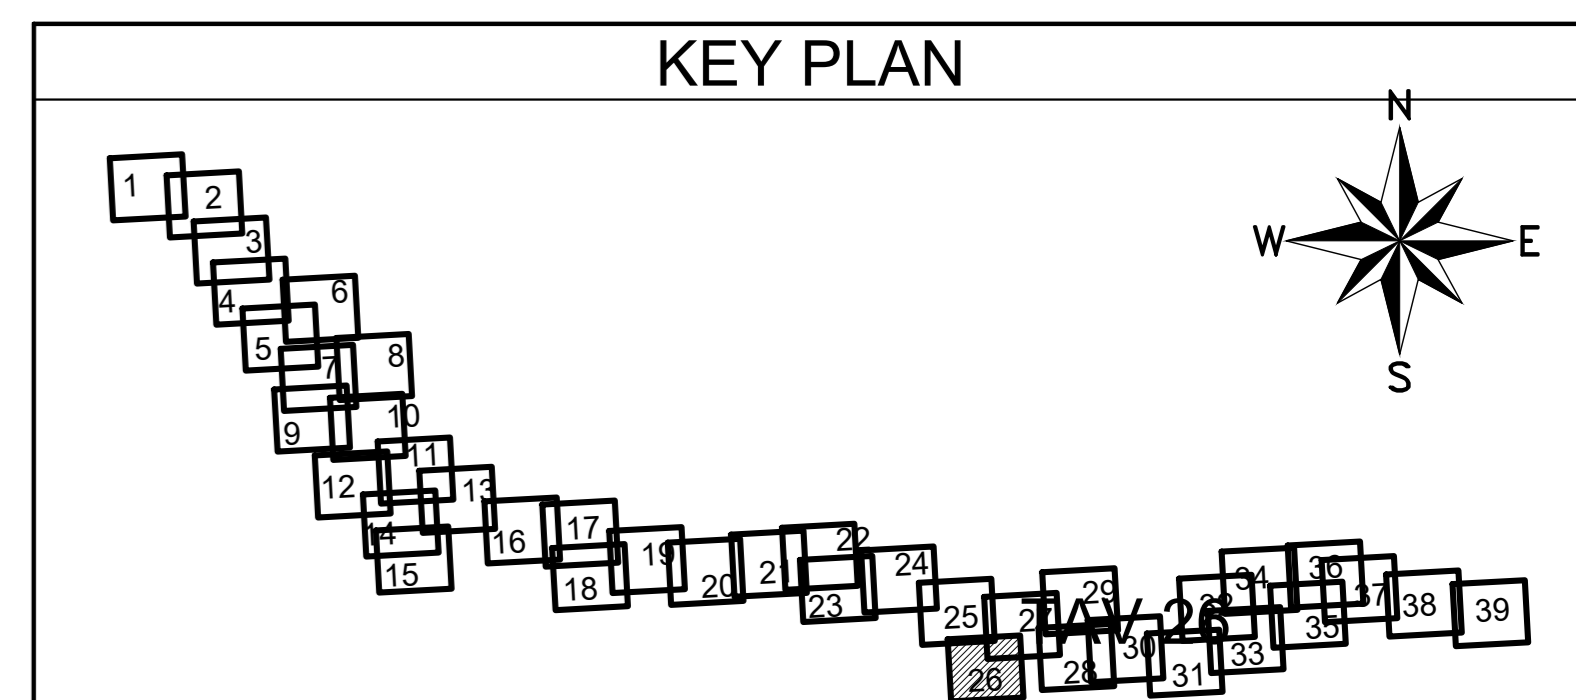

COMMITTENTE: RETE FERROVIARIA ITALIANA GRUPPO FERROVIE DELLO STATO ITALIANE DIREZIONE INVESTIMENTI DIREZIONE PROGRAMMI INVESTIMENTI DIRETTRICE SUD - PROGETTO ADRIATICA

DIREZIONE LAVORI:

APPALTATORE:

PROGETTAZIONE:

PROGETTO ESECUTIVO
LINEA BARI-LECCE - RIASSETTO NODO DI BARI
TRATTA A SUD DI BARI
VARIANTE DI TRACCIATO TRA BARI C.LE E BARI TORRE A MARE

SERVIZI INTERFERENTI
PLANIMETRIA CON INDIVIDUAZIONE DEI SERVIZI - TAV.26 DI 39

APPALTATORE	PROGETTAZIONE	SCALA:
ITALFERR	DIRETTORE DELLA PROGETTAZIONE	1:500
	V. MARCO MARINELLI	

COMMESSA LOTTO FASE ENTE TIPO DOC. OPERA/DISCIPLINA PROG. REV.

IA3S 01 E ZZ P6 S10100 026 E

Revis.	Descrizione	Redatto	Data	Verificato	Data	Approvato	Data	Autorizzato Data
A	Elaborazione	A. Nappi	2004/02/01	G. Di Marco	03/05/02/01	M. Rinaldi	06/05/02/01	N. Assef 07/05/02/01
B	Elaborazione	A. Nappi	22/06/02/01	G. Di Marco	22/06/02/01	M. Rinaldi	22/06/02/01	
C	Elaborazione	A. Nappi	28/01/02/02	G. Di Marco	28/01/02/02	M. Rinaldi	31/01/02/02	
D	Elaborazione	A. Nappi	03/03/02/02	G. Di Marco	03/03/02/02	M. Rinaldi	04/03/02/02	
E	Elaborazione	A. Nappi	04/07/02/02	G. Di Marco	04/07/02/02	M. Rinaldi	04/07/02/02	

File: IA3S01EZZP6S1010002XE_RECOVER.DWG n. Elab.: