

o elettrico
6+653 a 6+664 (RFI)

INT 54a R.F.I. Attraversamento elettrico
Enel Km da 6+769 a 6+775

Viabilità locale
di ricuitura n.°13
WBS NV08
Sv=381.23m L= 4.00m

Opera di scavalco - L=32.00
Galleria artificiale al Km 6+784.30

Viabilità locale
di ricuitura n.°17
WBS NV08
Sv=56.29m L= 4.00m

NV09 - Nuova
di accesso alla fermata di Triggiano
corsia da 3.00m + banchina 1

INT 75 RFI

Viabilità locale
di ricuitura n.°15
WBS NV08
Sv=117.22m L= 4.00m

INT 42b NV08
Attraversamento dati
GTT Km da 0+050 a 0+294
(NV08) 6+775 (RFI)


NV08 - Nuova viabilità
Strada Vecchia della Marina
corsia da 3.50m + banchina 1.00m

INT 76 RFI Attraversamento (condotta prem
AQP Km 7+262 (RFI) da 0+000

TR040
(L=1078m)

LEGENDA

INTERFERENZA GASDOTTI	
INTERFERENZA FOGNANTE	
INTERFERENZA IDRICA	
INTERFERENZA TELEFONICA	
INTERFERENZA ELETTRICA	

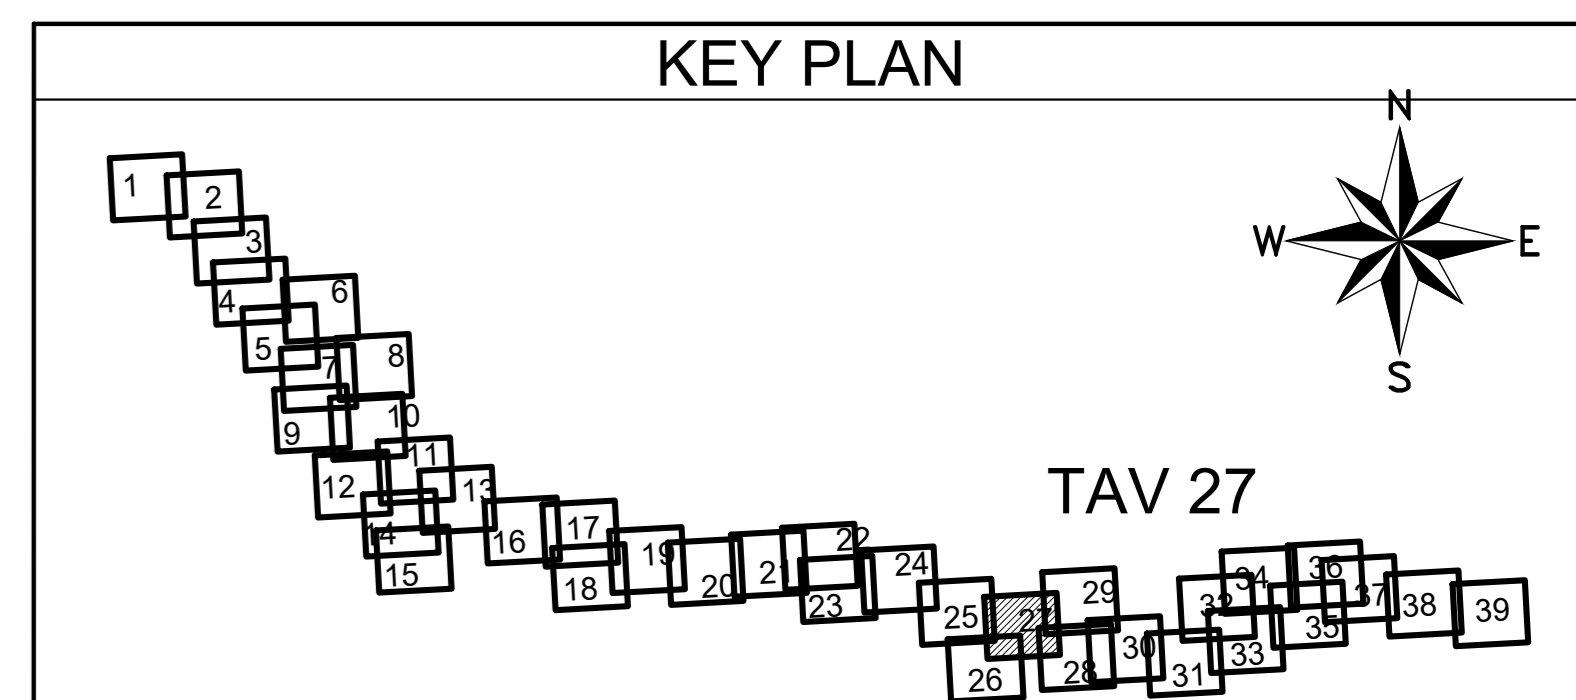

COMMITTENTE: RETE FERROVIARIA ITALIANA
GRUPPO FERROVIE DELLO STATO ITALIANE
DIREZIONE INVESTIMENTI
DIREZIONE PROGRAMMI INVESTIMENTI
DIRETTRICE SUD - PROGETTO ADRIATICA

DIREZIONE LAVORI: ITALFERR
GRUPPO FERROVIE DELLO STATO ITALIANE

APPALTATORE: ADAGOSTINO
CONSTRUTTORI GENERALI

PROGETTAZIONE: MANDATARI pa MANDANTE HUB

PROGETTO ESECUTIVO
LINEA BARI-LECCE - RIASSETTO NODO DI BARI
TRATTA A SUD DI BARI
VARIANTE DI TRACCIATO TRA BARI C.LE E BARI TORRE A MARE

SERVIZI INTERFERENTI
PLANIMETRIA CON INDIVIDUAZIONE DEI SERVIZI - TAV.27 DI 39

APPALTATORE	PROGETTAZIONE	SCALA:
DAVIDE TULLIO ALBERTI	DIRETTORE DELLA PROGETTAZIONE ING. MARCO RAMBELLI	1:500

COMMESSA	LOTTO	FASE	ENTE	TIPO DOC.	OPERAZIONE/DISCIPLINA	PROGR.	REV.
IA3S	01	E	ZZ	P6	S10100	027	E

Revis.	Descrizione	Redatto	Data	Verificato	Data	Approvato	Data	Autorizzato	Data
A	Alboresi	R. Napoli	28/04/2021	C. Di Marco	03/05/2021	M. Ramelli	03/05/2021	A. Aceri	03/05/2021
B	Emilio	R. Napoli	23/09/2021	C. Di Marco	23/09/2021	M. Ramelli	23/09/2021	A. Aceri	23/09/2021
C	Emilio	R. Napoli	28/11/2022	C. Di Marco	28/11/2022	M. Ramelli	28/11/2022	A. Aceri	28/11/2022
D	Emilio	R. Napoli	05/03/2023	C. Di Marco	05/03/2023	M. Ramelli	04/03/2023	A. Aceri	04/03/2023
E	Emilio	R. Napoli	04/07/2023	C. Di Marco	04/07/2023	M. Ramelli	04/07/2023	A. Aceri	04/07/2023

File: IA3S01EZZP6S101002XE_RECOVER.DWG n. Elab.: