


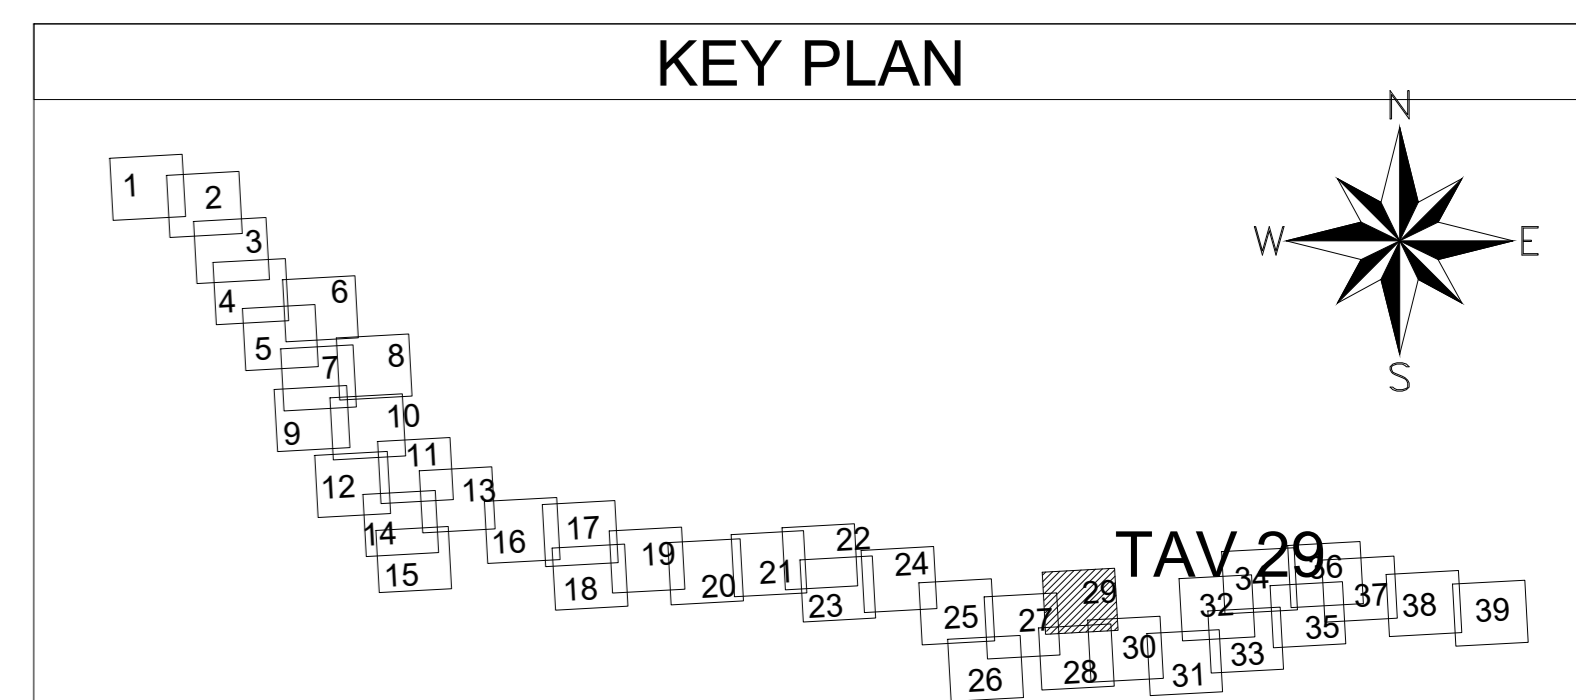

LEGENDA

INTERFERENZA GASDOTTI	
INTERFERENZA FOGNANTE	
INTERFERENZA IDRICA	
INTERFERENZA TELEFONICA	
INTERFERENZA ELETTRICA	



COMMITTENTE: **RFI** (Rete Ferroviaria Italiana) - Gruppo Ferrovie dello Stato Italiane

DIREZIONE LAVORI: **ITALFERR** (Gruppo Ferrovie dello Stato Italiane)

APPALTATORE: **AD AGOSTINO** (Costruzioni Generali)

PROGETTAZIONE: **ipa** (Mandatario), **TRACON** (Mandatario), **HUB** (Mandatario)

PROGETTO ESECUTIVO
LINEA BARI-LECCE - RIASSETTO NODO DI BARI
TRATTA A SUD DI BARI
VARIANTE DI TRACCIATO TRA BARI C.LE E BARI TORRE A MARE

SERVIZI INTERFERENTI
 PLANIMETRIA CON INDIVIDUAZIONE DEI SERVIZI - TAV.29 DI 39

SCALA: 1:500

Reviz.	Descrizione	Redatto	Data	Verificato	Data	Approvato	Data	Autorizzato	Data
A	Emissione esecuta	R. Napoli	28/04/2021	G. Di Marco	03/05/2021	M. Rossetti	06/05/2021		
B	Emissione esecuta	L. Pizzuto	22/08/2021	G. Di Marco	22/08/2021	M. Rossetti	22/08/2021		
C	Emissione esecuta	R. Napoli	28/01/2022	G. Di Marco	28/01/2022	M. Rossetti	31/01/2022		
D	Emissione esecuta	R. Napoli	03/03/2022	G. Di Marco	03/03/2022	M. Rossetti	04/03/2022		
E	Emissione esecuta	R. Napoli	04/03/2022	G. Di Marco	04/03/2022	M. Rossetti	04/03/2022		

File: IA3S01EZZPES1010002XE_RECOVER.DWG