

LEGENDA


INTERFERENZA GASDOTTI	
INTERFERENZA FOGNANTE	
INTERFERENZA IDRICA	
INTERFERENZA TELEFONICA	
INTERFERENZA ELETTRICA	

NV11 - Nuova viabilità  
Strada Giannarelli  
corsia da 1.50m + banchina 0.50m

INT 72 NV11 Attraversamento idrico  
ARIF da 0+185 a 0+296 Km (NV11)

Attraversamento elettrico MT inter. + BT inter. + BT aerea  
INT 11a R.F.I. Enel da 7+450 a 7+475 km (RFI) da 0+050 a 0+225  
(NV11)

Attraversamento telefonico  
NV11 Telecom Km da 7+443 a 7+465 (RFI)  
da 0+000 a 0+297(NV11)

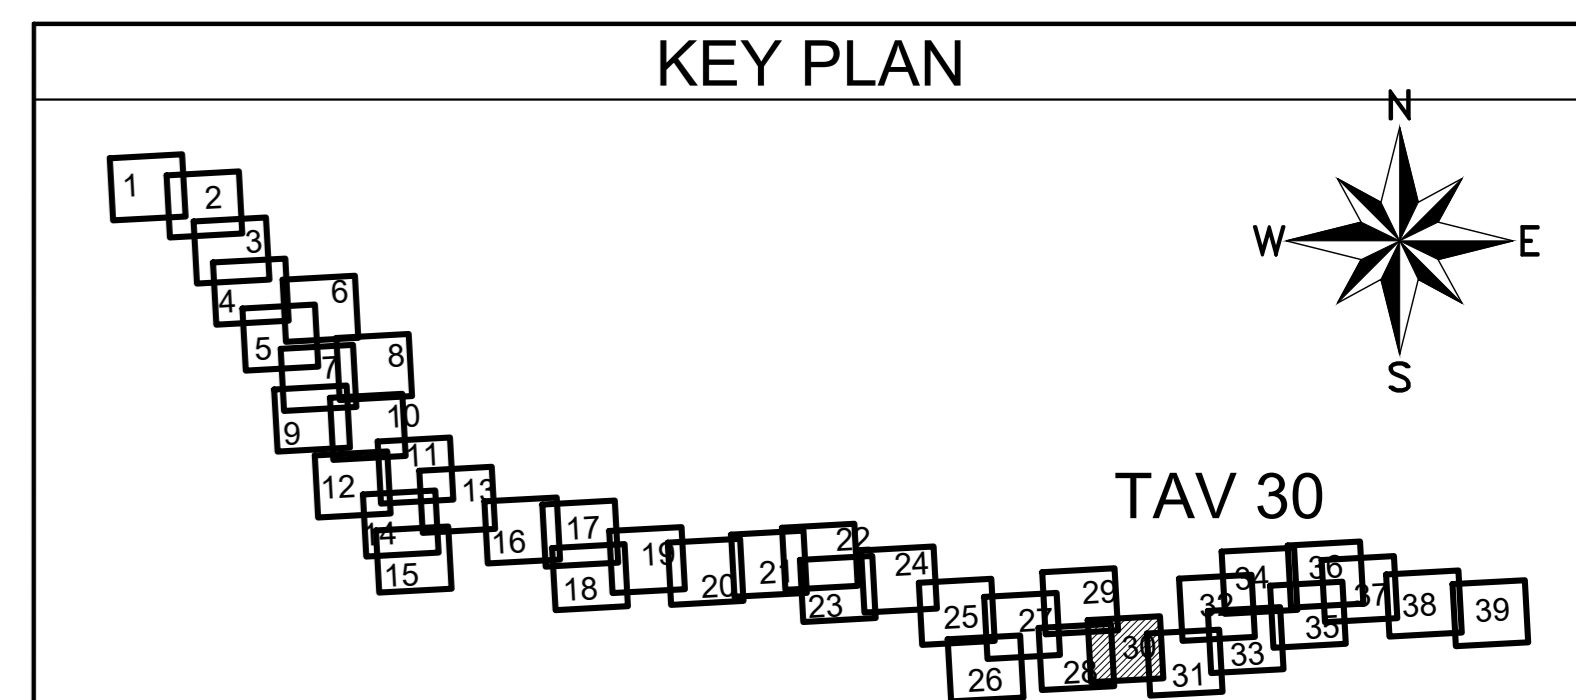

COMMITTENTE: **RFI**  
RETE FERROVIARIA ITALIANA  
GRUPPO FERROVIE DELLO STATO ITALIANE  
DIREZIONE INVESTIMENTI  
DIREZIONE PROGRAMMI INVESTIMENTI  
DIRETTRICE SUD - PROGETTO ADRIATICA

DIREZIONE LAVORI: **ITALFERR**  
GRUPPO FERROVIE DELLO STATO ITALIANE

APPALTATORE: **AD AGOSTINO**  
CONSTRUTTORI GENERALI

PROGETTAZIONE: **tpa** **HUB**

**PROGETTO ESECUTIVO**  
LINEA BARI-LECCE - RIASSETTO NODO DI BARI  
TRATTA A SUD DI BARI  
VARIANTE DI TRACCIATO TRA BARI C.LE E BARI TORRE A MARE

SERVIZI INTERFERENTI  
PLANIMETRIA CON INDIVIDUAZIONE DEI SERVIZI - TAV.30 DI 39

APPALTATORE DIRETTORE DELLA PROGETTAZIONE Ing. MARCO MARABELLI	PROGETTAZIONE	SCALA: 1:500
--	---------------	-----------------

COMMESSA	LOTTO	FASE	ENTE	TIPO DOC.	OPERAZIONE	DISCIPLINA	PROGR.	REV.
IA3S	01	E	ZZ	P6	SI	0100	030	E

Revis.	Descrizione	Redatto	Data	Verificato	Data	Approvato	Data	Autorizzato Data
A	Emissione	R. Napoli	2004/02/01	G. Di Marco	02/05/02/01	M. Rossetti	06/03/02/01	N. Aceti 07/03/02/01
B	Emissione	R. Napoli	22/06/02/01	G. Di Marco	22/06/02/01	M. Rossetti	22/06/02/01	
C	Emissione	R. Napoli	29/01/02/02	G. Di Marco	29/01/02/02	M. Rossetti	31/01/02/02	
D	Emissione	R. Napoli	02/03/02/02	G. Di Marco	02/03/02/02	M. Rossetti	04/03/02/02	
E	Emissione	R. Napoli	04/07/02/02	G. Di Marco	04/07/02/02	M. Rossetti	04/07/02/02	

File: IA3S01EZZP6S1010003XE.DWG n. Elab.: 1

TR040  
=1078m)

era di scavalco - L  
fficiale al Km 7+4

km 7+678.00 (RFI-P)

Muro di sostegno