


**LEGENDA**

INTERFERENZA GASDOTTI	---
INTERFERENZA FOGNANTE	---
INTERFERENZA IDRICA	---
INTERFERENZA TELEFONICA	---
INTERFERENZA ELETTRICA	---

RIPLOGO INTERFERENZE PROGETTO ESECUTIVO				RIPLOGO INTERFERENZE PROGETTO ESECUTIVO			
INTERFERENZA	PROG. PROGETTO	PROG. ESECUTIVO	PROG. ESECUTIVO	INTERFERENZA	PROG. PROGETTO	PROG. ESECUTIVO	PROG. ESECUTIVO
INT 52 NV12	...	...	...	INT 70 NV13	...	...	...
INT 58 F	...	...	...	...	...	...	...
...	...	...	...	...	...	...	...

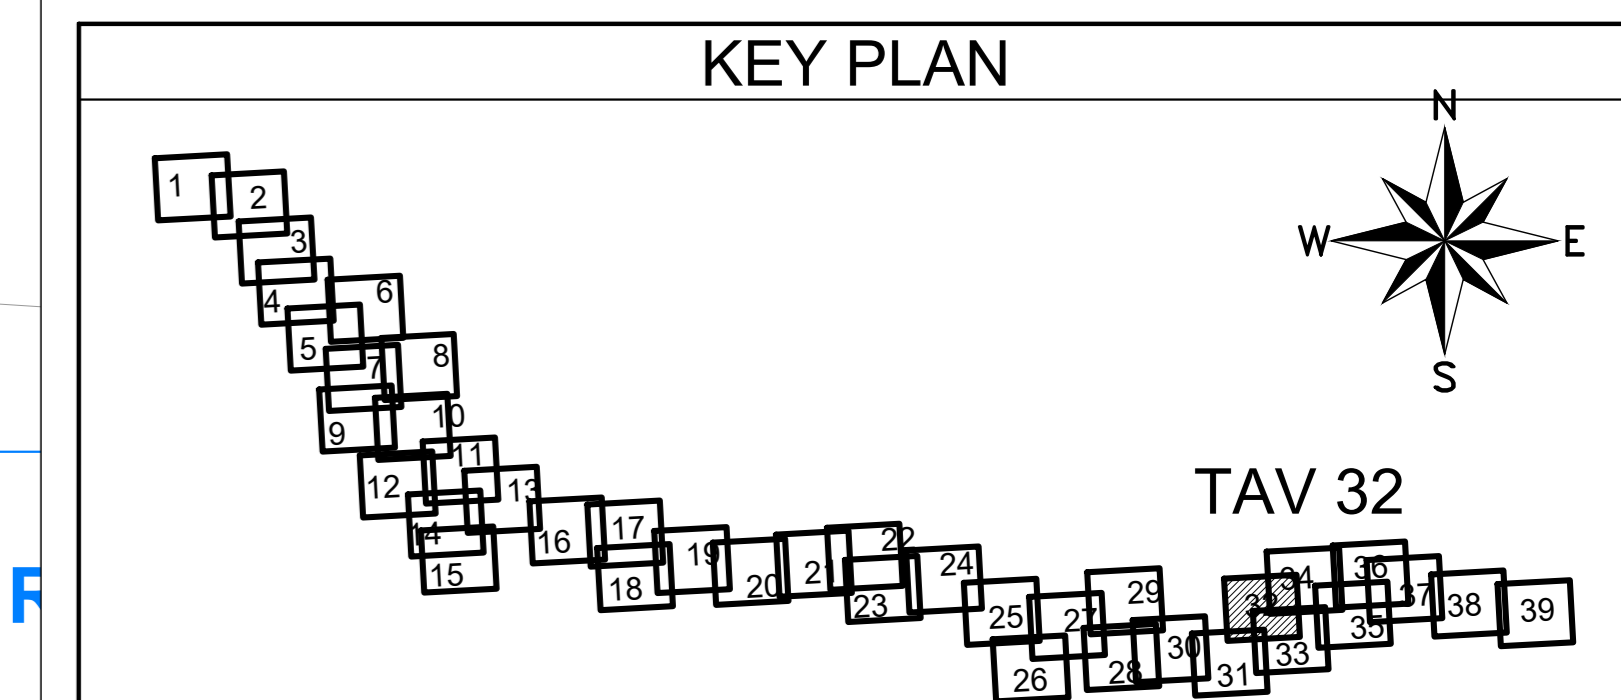

COMMITTENTE: RFI RETE FERROVIARIA ITALIANA GRUPPO FERROVIE DELLO STATO ITALIANE DIREZIONE INVESTIMENTI DIREZIONE PROGRAMMI INVESTIMENTI DIRETTRICE SUD - PROGETTO ADRIATICA

DIREZIONE LAVORI: ITALFERR GRUPPO FERROVIE DELLO STATO ITALIANE

APPALTATORE: AD AGOSTINO COSTRUZIONI GENERALI

PROGETTAZIONE: MANDATARIO pa MANDANTE CPT

**PROGETTO ESECUTIVO**

**LINEA BARI-LECCE - RIASSETTO NODO DI BARI TRATTA A SUD DI BARI**

**VARIANTE DI TRACCIATO TRA BARI C.LE E BARI TORRE A MARE**

SERVIZI INTERFERENTI

PLANIMETRIA CON INDIVIDUAZIONE DEI SERVIZI - TAV.32 DI 39

APPALTATORE: ... PROGETTAZIONE: ...

SCALA: 1:500

REVIS.	DESCRIZIONE	REDAZIONE	DATA	VERIFICATO	DATA	APPROVATO	DATA
A	Elaborazione	M. Rappelli	2004/02/21	G. Di Marco	09/05/2007	M. Rappelli	09/05/2007
B	Elaborazione	M. Rappelli	22/06/2007	G. Di Marco	22/06/2007	M. Rappelli	22/06/2007
C	Elaborazione	M. Rappelli	29/01/2008	G. Di Marco	29/01/2008	M. Rappelli	29/01/2008
D	Elaborazione	M. Rappelli	03/03/2008	G. Di Marco	03/03/2008	M. Rappelli	03/03/2008
E	Elaborazione	M. Rappelli	04/03/2008	G. Di Marco	04/03/2008	M. Rappelli	04/03/2008

File: IA3S01EZZPES1010003XE.DWG n. Elab.: ...

**Galleria artificiale al Km 8+403,30**

**GA07 - Opera di scavalco - L=23,40m**

**Attraversamento elettrico**

**INT 52 NV12 Enel da 0+000 a 0+062 Km (NV12)**

**WBS NV13 Sv=151.92m L= 4.00m**

**Viabilità' locale di ricucitura n.°21**

**WBS NV13 Sv=134.07m L= 4.00m**

**Attraversamento telefonico**

**INT. 70 NV13 Telecom Km 8+407 (RFI) da 0+039 a 0+525(NV13)**

**Viabilità' locale di ricucitura n.°20**

**WBS NV12 Sv=82.99m L= 4.00m**

**GA06 - Opera di scavalco - L=15,70m**

**Galleria artificiale al Km 8+056,74**

