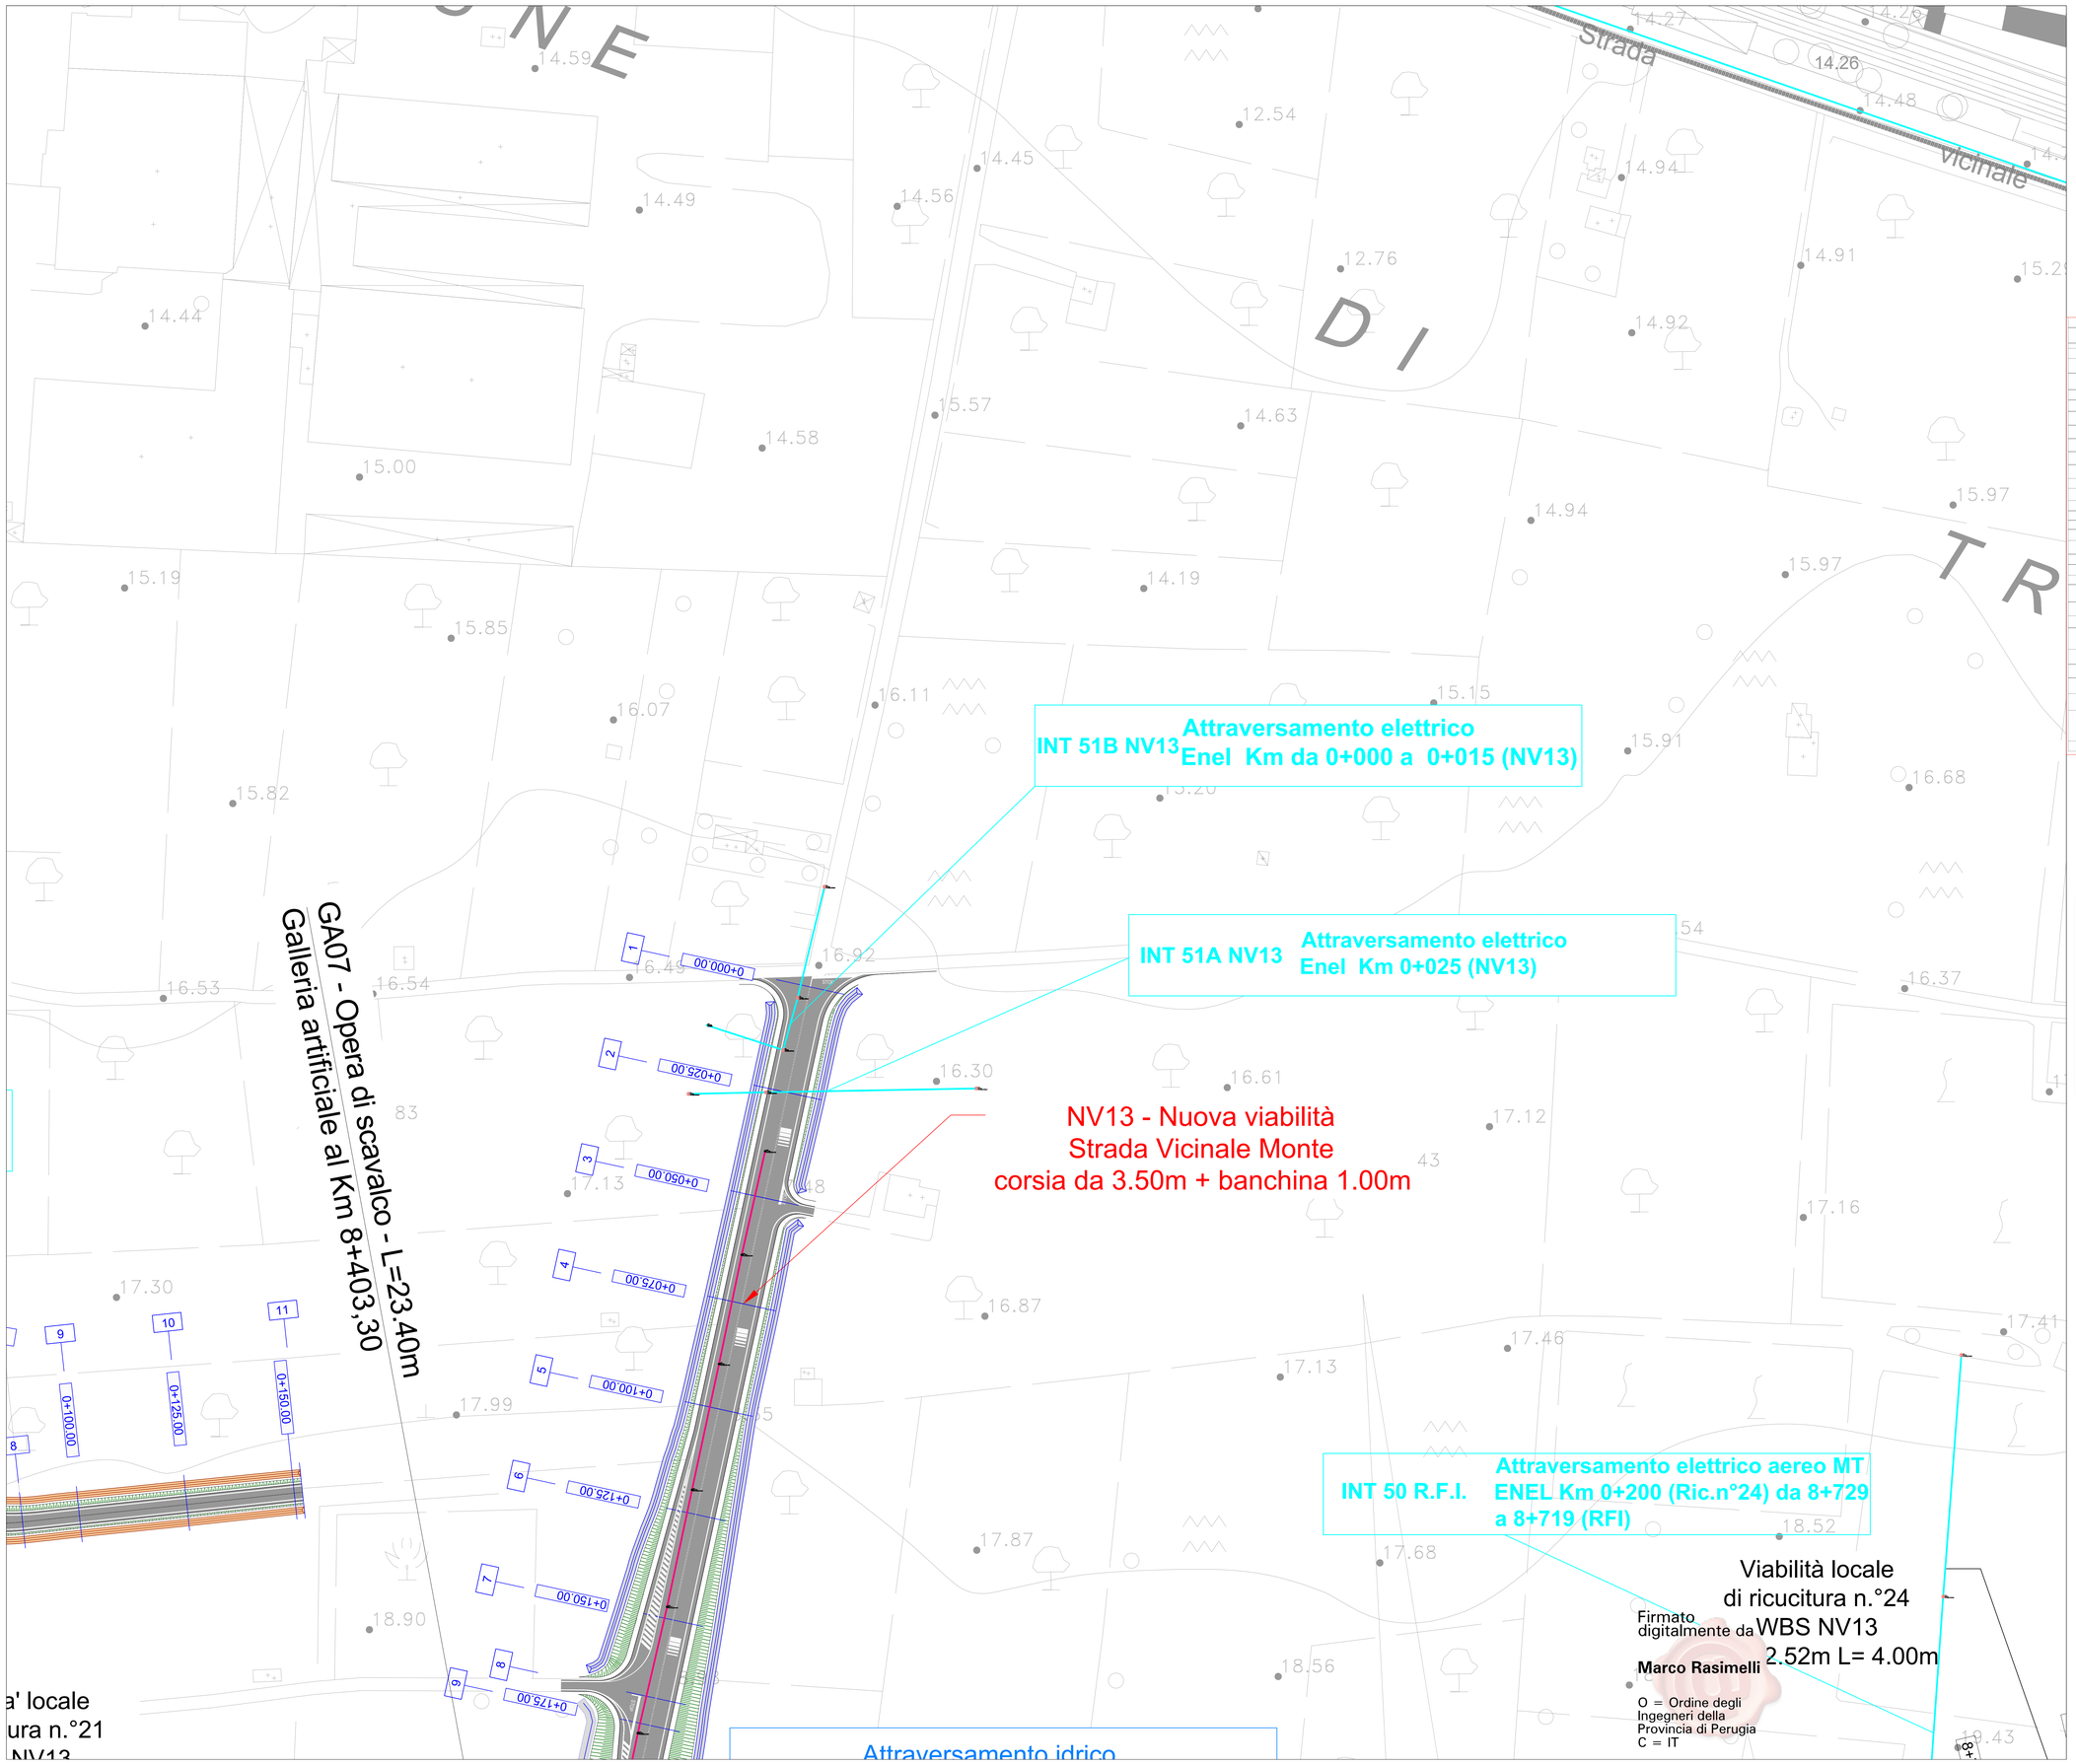

LEGENDA

INTERFERENZA GASDOTTI	
INTERFERENZA FOGNANTE	
INTERFERENZA IDRICA	
INTERFERENZA TELEFONICA	
INTERFERENZA ELETTRICA	

RIEPILOGO INTERFERENZE PROGETTO ESECUTIVO

INTERFERENZA F.A. N°	WBS interferente	PROGR. PROGETTO	TIPOLOGIA	ENTE GESTORE
INT 10 R.F.I.	R01	da 0+041 a 1+021 (R9)	INTERFERENZA - FODAFUTURA	(ACQP)
INT 11 R.F.I.	TR02	da 1+087 a 1+125 (R9)	INTERFERENZA ELETTRICA	(ENEL)
INT 11A R.F.I.	TR04 - GA05 - NV11	da 7+058 a 7+076 km (R9) da 0+000 a 0+125 (NV11)	INTERFERENZA ELETTRICA	(ENEL)
INT 11B R.F.I.	NV10 - GA04	7+250 (R9) 0+112 a 0+091 (NV10)	INTERFERENZA ELETTRICA	(ENEL)
INT 11B NV10	NV10	da 0+032 a 0+089 (NV10)	INTERFERENZA ELETTRICA	(ENEL)
INT 12 R.F.I.	R05 - NV02 - R02	1+437 (R9) da 0+064 a 0+114 (NV02)	INTERFERENZA - FODAFUTURA	(ACQP)
INT 13 R.F.I.	R05 - NV02 - R02	1+436 (R9) da 0+134 a 0+114 (NV02)	INTERFERENZA - TELEFONICA	(TELECOM)
INT 13a R.F.I.	R05 - NV02 - R02	1+436 (R9) da 0+251 a 0+134 (NV02)	INTERFERENZA - TELEFONICA	(FASTWEB)
INT 14 R.F.I.	R05 - NV02 - R02	1+462 (R9) da 0+230 a 0+206 (NV02)	INTERFERENZA - TELEFONICA	(TELECOM)
INT 15 R.F.I.	R05 - NV02 - R02	1+432 (R9) da 0+622 a 0+206 (NV02)	INTERFERENZA - GASDOTTO	(AMGAS)
INT 16 NV02	NV02	da 0 + 362 a 0+622 (NV02)	INTERFERENZA ELETTRICA	(ENEL)
INT 17 R.F.I.	R05 - NV02 - R02	1+431 (R9) da 0+854 a 0+622 (NV02)	INTERFERENZA - GASDOTTO	(ARAFUEL)
INT 18 R.F.I.	R05 - NV02 - R02	1+431 (R9) da 0+982 a 0+854 (NV02)	INTERFERENZA - FODAFUTURA	(CONSAB DI BARI)
INT 19 NV02	NV02	da 0+854 a 0+982 (NV02)	INTERFERENZA ELETTRICA	(TERNA)
INT 20 NV02	NV02	da 0+982 a 1+001 (NV02)	INTERFERENZA ELETTRICA	(TERNA)
INT 21 R.F.I.	R05 - NV02 - R02	1+430 (R9) da 0+979 a 1+001 (NV02)	INTERFERENZA - IDRICA	(ACQP)
INT 23 R.F.I.	SL01 - R004 - NV03	1+429 (R9) da 0+251 a 0+363 (NV03)	INTERFERENZA - FODAFUTURA	(CONSAB DI BARI)
INT 23a NV03	NV03	da 0+000 a 0+114 (NV03)	INTERFERENZA - FODAFUTURA+DISEGUALE	(ACQP)
INT 23b NV03	NV03	da 0+102 a 0+218 (NV03)	INTERFERENZA - FODAFUTURA	(CONSAB DI BARI)
INT 24 NV03	NV03	da 0+218 a 0+282 (NV03)	INTERFERENZA ELETTRICA	(TERNA)
INT 25 NV03	NV03	da 0+282 a 0+354 (NV03)	INTERFERENZA ELETTRICA	(TERNA)
INT 26 R.F.I.	R004	da 2+440 a 2+592 (R9)	INTERFERENZA ELETTRICA	(TERNA)
INT 27 R.F.I.	R005	da 0+171 a 0+206 (R9)	INTERFERENZA ELETTRICA	(TERNA)
INT 31 R.F.I.	R005 - NV06	da 0+000 a 0+071 (R9) 0+018 - 0+025 (Ric.n°4) da 0+000 - 0+108 (NV06)	INTERFERENZA ELETTRICA	(ENEL)
INT 32 R.F.I.	R005	da 0+000 a 0+118 (R9) 0+075 (Ric.n°3)	INTERFERENZA - IDRICA	(ACQP)
INT 33 R.F.I.	TR03	da 0+011 a 0+045 (R9)	INTERFERENZA ELETTRICA	(ENEL)
INT 33A R.F.I.	TR03	0+000 (Ric.n°7) da 0+020 a 0+037 (R9) da 0+000 a 0+050 (Ric.n°8)	INTERFERENZA ELETTRICA	(ENEL)
INT 34 R.F.I.	TR03	0+020 a 0+075 (R9) 0+000 (Ric.n°7) da 0+000 a 0+050 (Ric.n°8) da 0+000 a 0+025 (Ric.n°9) da 0+000 a 0+012 (R9) 0+073 (Ric.n°3) da 0+000 a 0+012 (NV07)	INTERFERENZA - FODAFUTURA	(ACQP)
INT 35 R.F.I.	TR03 - NV07	da 0+000 a 0+175 (NV07) da 0+175 a 0+030.36 (NV07)	INTERFERENZA ELETTRICA	(ENEL)

RIEPILOGO INTERFERENZE PROGETTO ESECUTIVO

INTERFERENZA F.A. N°	WBS interferente	PROGR. PROGETTO	TIPOLOGIA	ENTE GESTORE
INT 37A R.F.I.	R07	da 0+712 a 0+719 (R9)	INTERFERENZA ELETTRICA	(ENEL)
INT 39 F.S.E	R05	da 2+611 a 2+704 (F20)	INTERFERENZA ELETTRICA	(TERNA)
INT 48 R.F.I.	NV14 - TR05	da 0+125 a 0+167(R9) 0+175 (NV14)	INTERFERENZA ELETTRICA	(ENEL)
INT 49 R.F.I.	TR05 - NV14 - GA08	da 0+00 a 0+425 (NV14) 0+060 (R9)	INTERFERENZA ELETTRICA	(ENEL)
INT 50 R.F.I.	TR05	0+200 (Ric.n°24) da 8+729 a 8+719 (R9)	INTERFERENZA ELETTRICA	(ENEL)
INT 51A NV13	NV13	0+ 025 (NV13)	INTERFERENZA ELETTRICA	(ENEL)
INT 51B NV13	NV13	da 0+000 a 0+015 (NV13)	INTERFERENZA ELETTRICA	(ENEL)
INT 52 NV12	NV12	da 0+000 a 0+042 (NV12)	INTERFERENZA ELETTRICA	(ENEL)
INT 53 R.F.I.	R05 - R03 - NV06	da 3+041 a 3+72 (R9) da 0+000 a 0+080 - da 0+000 a 0+080 (Ric.n°5) da 0+000 (Ric.n°3) 0+030 (Ric.n°4)	INTERFERENZA TELEFONICA	(TELECOM)
INT 56A R.F.I.	NV08 - TR04 - GA03	da 0+000 a 0+775 (R9)	INTERFERENZA ELETTRICA	(ENEL)
INT 56B R.F.I.	TR04	da 0+013 a 0+064 (R9)	INTERFERENZA ELETTRICA	(ENEL)
INT 57 R.F.I.	R05	da 5+627 a 5+656 (R9) 0+737 (Ric.n°4)	INTERFERENZA ELETTRICA	(ENEL)
INT 57A R.F.I.	R05 - SL01 - Attraversamento per allaccio su linea FSE - Attraversamento per allaccio su linea FSE	da 1+085 a 1+080 (R9) da 0+267 a 0+302 (Ric.n°1) da 0+000 a 0+077 (FSE)	INTERFERENZA ELETTRICA	(ENEL)
INT 57 F.S.E.	R05	da 0+098 a 0+111 (F20)	INTERFERENZA ELETTRICA	(ENEL)
INT 58 NV13	TR05 - NV13 - GA07	da 0+261 a 0+441 (NV13)	INTERFERENZA IDRICA	(ARIF)
INT 60 R.F.I.	TR03	da 0+012 - 0+038 (R9) da 0+000 a 0+012 (R9) da 4+072 a 4+092 (R9)	INTERFERENZA TELEFONICA	(TELECOM)
INT 61 R.F.I.	TR03	0+037 (Ric.n°7) 0+646 (R9) da 0+000 a 0+012 (R9)	INTERFERENZA TELEFONICA	(TELECOM)
INT 62 R.F.I.	TR03	da 0+000 a 0+054 (R9) 0+019 (Ric.n°8) 0+475 (Ric.n°9)	INTERFERENZA TELEFONICA	(TELECOM)
INT 62B NV08	NV08 - TR04 - GA03	da 0+092 a 0+294 (NV08) 0+775 (R9)	INTERFERENZA TELEFONICA	(ETT)
INT 64 NV10	NV10 - GA04	da 0+000 a 0+068 (NV10) 7+275 (R9)	INTERFERENZA TELEFONICA	(TELECOM)
INT 66 NV11	GA05 - NV11	da 7+055 a 7+065 (R9) da 0+000 - 0+207 (NV11)	INTERFERENZA TELEFONICA	(TELECOM)
PRED. GE NV12	GA06 - NV12 - TR05	da 0+000 a 0+294 (NV12) 0+000 (R9)	INTERFERENZA TELEFONICA	(TELECOM)
PRED. GE NV14	TR05 - NV14 - GA08	da 0+000 a 0+410 (NV14) 0+000 (R9)	INTERFERENZA TELEFONICA	(TELECOM)
INT 70 NV13	TR05 - NV13 - GA07	da 0+000 a 0+000(R9) da 0+000 a 0+325 (NV13)	INTERFERENZA TELEFONICA	(TELECOM)
PRED. TL NV08	NV03 - GA01	da 0+250 a 0+500 (NV08) 0+025 (R9)	INTERFERENZA TELEFONICA	(TELECOM)
INT 72 NV11	NV11	da 0+000 a 0+012 (NV11)	INTERFERENZA IDRICA	Consorzio primario (ARIF)
INT 73 NV08	NV08	da 0+215 a 0+325 - 0+425 (NV08)	INTERFERENZA IDRICA	(ARIF)
INT 75 R.F.I	TR04 GA04	7+275 (R9)da 0+000 a 0+550(NV10)	INTERFERENZA - FODAFUTURA	(ACQP)
INT 76 R.F.I.	TR04 GA04	7+262 (R9) da 0+000 a 0+542 (NV10)	INTERFERENZA - FODAFUTURA	(ACQP)
INT 37 NV07	NV07	da 0+175 a 0+030.36 (NV07)	INTERFERENZA ELETTRICA	(ENEL)

KEY PLAN

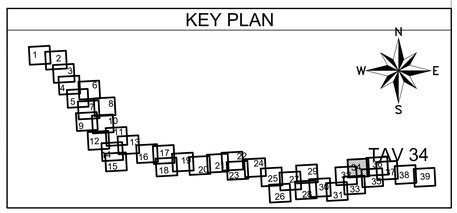

COMMITTENTE:

RFI RETE FERROVIARIA ITALIANA
GRUPPO FERROVIE DELLO STATO ITALIANE
DIREZIONE INVESTIMENTI
DIREZIONE PROGRAMMI INVESTIMENTI
DIRETTRICE SUD - PROGETTO ADRIATICA

DIREZIONE LAVORI:

ITALFERR GRUPPO FERROVIE DELLO STATO ITALIANE

APPALTATORE:

D'AGOSTINO COSTRUZIONI GENERALI

PROGETTAZIONE: MANDATARIA ipa MANDANTE TECHNITAL HUB

PROGETTO ESECUTIVO

LINEA BARI-LECCE - RIASSETTO NODO DI BARI
TRATTA A SUD DI BARI
VARIANTE DI TRACCIATO TRA BARI C.LE E BARI TORRE A MARE

SERVIZI INTERFERENTI

PLANIMETRIA CON INDIVIDUAZIONE DEI SERVIZI - TAV.35 DI 39

APPALTATORE	PROGETTAZIONE		SCALA:
D'Agostino Antonio Antonio C.F. DGSNTN74L29A662Y	DIRETTORE DELLA PROGETTAZIONE Ing. MARCO RASIMELLI		1:500

COMMESSA	LOTTO	FASE	ENTE	TIPO DOC.	OPERA/DISCIPLINA	PROGR.	REV.
IA3S	01	E	ZZ	P6	SI0100	035	D

Revis.	Descrizione	Redatto	Data	Verificato	Data	Approvato	Data	Autorizzato Data
A	Emissione esecutiva	R. Napoli L. Flammia	28/04/2021	G. Di Marco	23/05/2021	M. Rasimelli	08/05/2021	N. Arcelli
B	Emissione esecutiva	R. Napoli L. Flammia	22/09/2021	G. Di Marco	22/09/2021	M. Rasimelli	22/09/2021	N. Arcelli
C	Emissione esecutiva	R. Napoli L. Flammia	28/01/2022	G. Di Marco	29/01/2022	M. Rasimelli	31/01/2022	N. Arcelli
D	Emissione esecutiva	R. Napoli L. Flammia	04/07/2022	G. Di Marco	05/07/2022	M. Rasimelli	06/07/2022	N. Arcelli

File: IA3S01EZZP6SI010003XE.DWG n. Elab.:

Firmato digitalmente da
Marco Rasimelli
O = Ordine degli Ingegneri della Provincia di Perugia
C = IT