


LEGENDA

INTERFERENZA GASDOTTI	
INTERFERENZA FOGNANTE	
INTERFERENZA IDRICA	
INTERFERENZA TELEFONICA	
INTERFERENZA ELETTRICA	

INTERFERENZA	PROG. PROGETTO	PROG. ESECUTIVO	INTERFERENZA	PROG. PROGETTO	PROG. ESECUTIVO
INTERFERENZA IDRICA	001	001	INTERFERENZA IDRICA	001	001
INTERFERENZA ELETTRICA	002	002	INTERFERENZA ELETTRICA	002	002
INTERFERENZA TELEFONICA	003	003	INTERFERENZA TELEFONICA	003	003
INTERFERENZA FOGNANTE	004	004	INTERFERENZA FOGNANTE	004	004
INTERFERENZA GASDOTTI	005	005	INTERFERENZA GASDOTTI	005	005

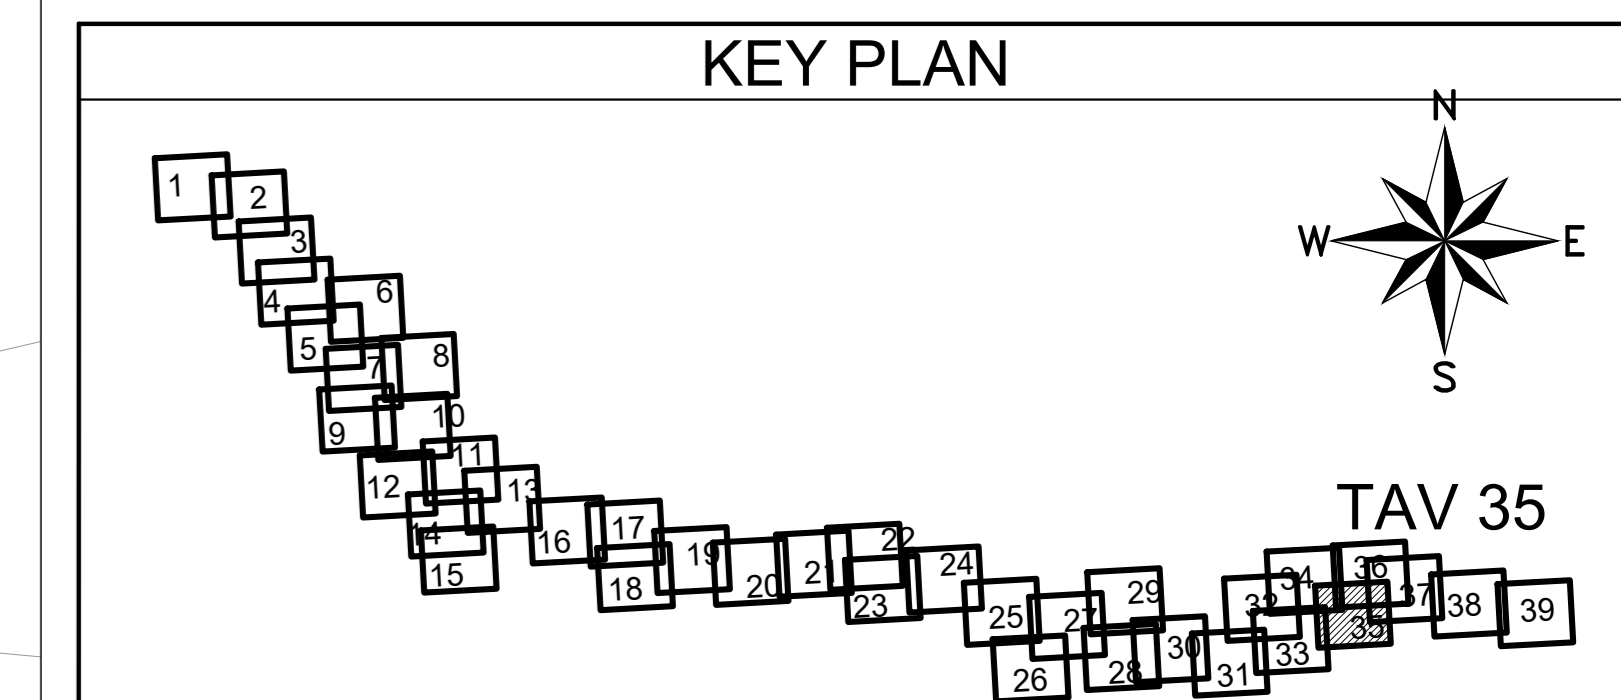

COMMITTENTE: **RFI** RETE FERROVIARIA ITALIANA
GRUPPO FERROVIE DELLO STATO ITALIANE
DIREZIONE INVESTIMENTI
DIRETTRICE SUD - PROGETTO ADRIATICA

DIREZIONE LAVORI: **ITALFERR** GRUPPO FERROVIE DELLO STATO ITALIANE

APPALTATORE: **AD AGOSTINO** COSTRUZIONI GENERALI

PROGETTAZIONE: **tpa** **CONTRASTI** **HUB**

PROGETTO ESECUTIVO
LINEA BARI-LECCE - RIASSETTO NODO DI BARI
TRATTA A SUD DI BARI
VARIANTE DI TRACCIATO TRA BARI C.LE E BARI TORRE A MARE

SERVIZI INTERFERENTI
PLANIMETRIA CON INDIVIDUAZIONE DEI SERVIZI - TAV.35 DI 39

APPALTATORE: **AD AGOSTINO** COSTRUZIONI GENERALI
PROGETTAZIONE: DIRETTORE DELLA PROGETTAZIONE (ING. MARCO MARINELLI)
SCALA: 1:500

COMMESSA LOTTO FASE ENTE TIPO DOC. OPERA/DISCIPLINA PROG. REV.

IA3S 01 E ZZ P6 S10100 035 D

Revis.	Descrizione	Redatto	Data	Verificato	Data	Approvato	Data	Autorizzato	Data
A	Disegno esecutivo	A. Napoli	2004/02/01	G. Di Marco	09/05/02/01	M. Rasmelli	09/05/02/01	A. Asse	09/05/02/01
B	Disegno esecutivo	A. Napoli	22/06/02/01	G. Di Marco	22/06/02/01	M. Rasmelli	22/06/02/01	A. Asse	22/06/02/01
C	Disegno esecutivo	A. Napoli	29/01/02/02	G. Di Marco	29/01/02/02	M. Rasmelli	29/01/02/02	A. Asse	29/01/02/02
D	Disegno esecutivo	A. Napoli	04/07/02/02	G. Di Marco	04/07/02/02	M. Rasmelli	04/07/02/02	A. Asse	04/07/02/02

File: IA3S01EZZP6S1010003XE.DWG n. Elab.: