


LEGENDA

INTERFERENZA GASDOTTI	—
INTERFERENZA FOGNANTE	—
INTERFERENZA IDRICA	—
INTERFERENZA TELEFONICA	—
INTERFERENZA ELETTRICA	—

REPLOGO INTERFERENZE PROGETTO ESECUTIVO				REPLOGO INTERFERENZE PROGETTO ESECUTIVO			
INTERFERENZA	PROG. PROGETTO	PROG. ESECUTIVO	DATA	INTERFERENZA	PROG. PROGETTO	PROG. ESECUTIVO	DATA
INT 49 R.F.I.	INT 49 R.F.I.
GA08	GA08
NV14	NV14
NV13	NV13
NV12	NV12
NV11	NV11
NV10	NV10
NV09	NV09
NV08	NV08
NV07	NV07
NV06	NV06
NV05	NV05
NV04	NV04
NV03	NV03
NV02	NV02
NV01	NV01

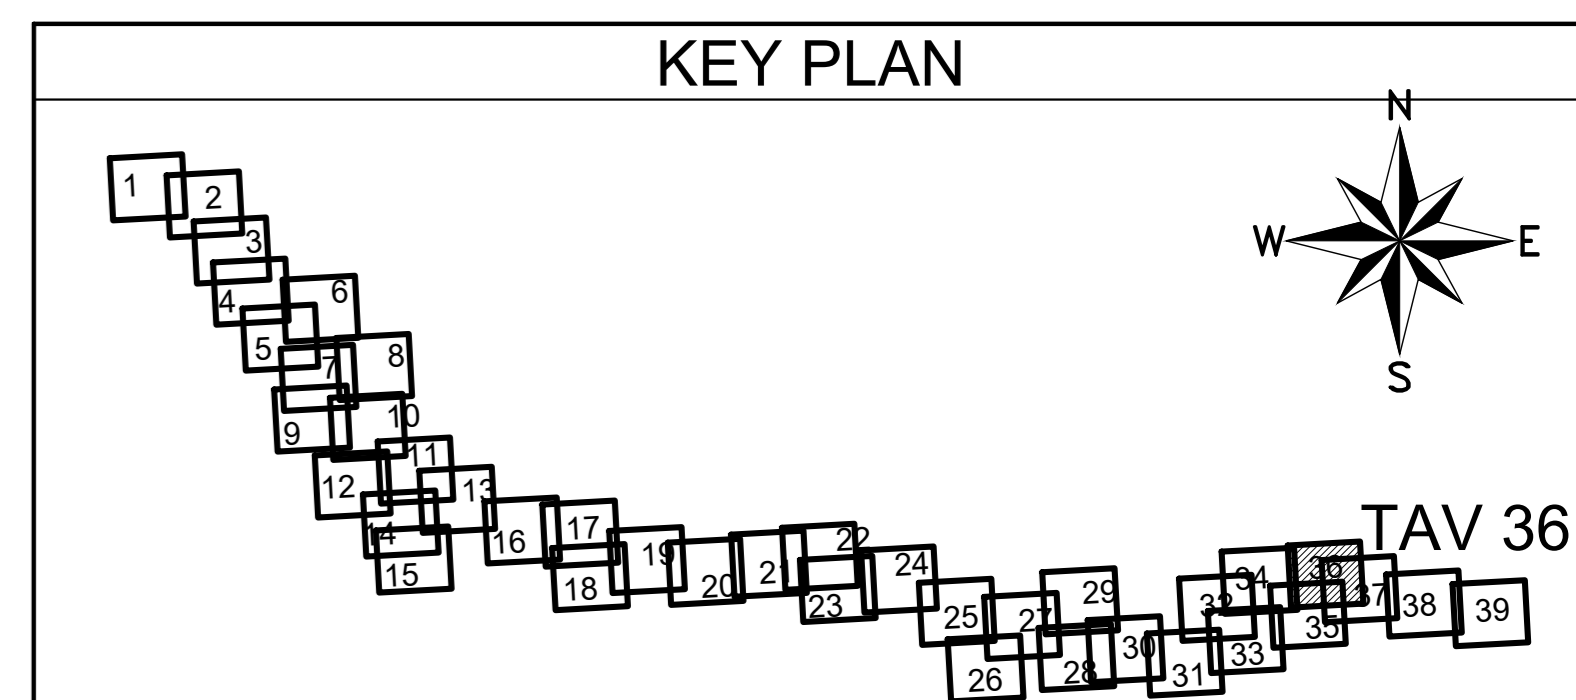

COMMITTENTE: **RFI** RETE FERROVIARIA ITALIANA GRUPPO FERROVIE DELLO STATO ITALIANE DIREZIONE INVESTIMENTI DIREZIONE PROGRAMMI INVESTIMENTI DIRETTRICE SUD - PROGETTO ADRIATICA

DIREZIONE LAVORI: **ITALFERR** GRUPPO FERROVIE DELLO STATO ITALIANE

APPALTATORE: **AD AGOSTINO** COSTRUZIONI GENERALI

PROGETTAZIONE: **tpa** MANDATARIO **CONTRASTI** **HUB**

PROGETTO ESECUTIVO

LINEA BARI-LECCE - RIASSETTO NODO DI BARI TRATTA A SUD DI BARI VARIANTE DI TRACCIATO TRA BARI C.LE E BARI TORRE A MARE

SERVIZI INTERFERENTI

PLANIMETRIA CON INDIVIDUAZIONE DEI SERVIZI - TAV. 36 DI 39

APPALTATORE: **AD AGOSTINO** COSTRUZIONI GENERALI

PROGETTAZIONE: **CONTRASTI** DIRETTORE DELLA PROGETTAZIONE **PIR MARCO MARINELLI**

SCALA: 1:500

COMMESSA LOTTO FASE ENTE TIPO DOC. OPERA/DISCIPLINA PROG. REV.

I A 3 S 0 1 E Z Z P 6 S I 0 1 0 0 0 3 6 D

Revis.	Descrizione	Redatto	Data	Verificato	Data	Approvato	Data	Autorizzato Data
A	Disegnata	A. Napoli	2004/02/01	C. Di Marco	02/05/2001	M. Raimondi	06/05/2001	01/01/2002
B	Disegnata	A. Napoli	22/06/2001	C. Di Marco	22/06/2001	M. Raimondi	22/06/2001	
C	Disegnata	A. Napoli	29/01/2002	C. Di Marco	29/01/2002	M. Raimondi	29/01/2002	
D	Disegnata	A. Napoli	04/07/2002	C. Di Marco	04/07/2002	M. Raimondi	04/07/2002	

File: I\A3S01EZZP6S\I010003XE.DWG n. Elab.: 1