


VARIANTE COLLETTORE ACQUE BIANCHE COMUNE DI BARI
 scala 1:50

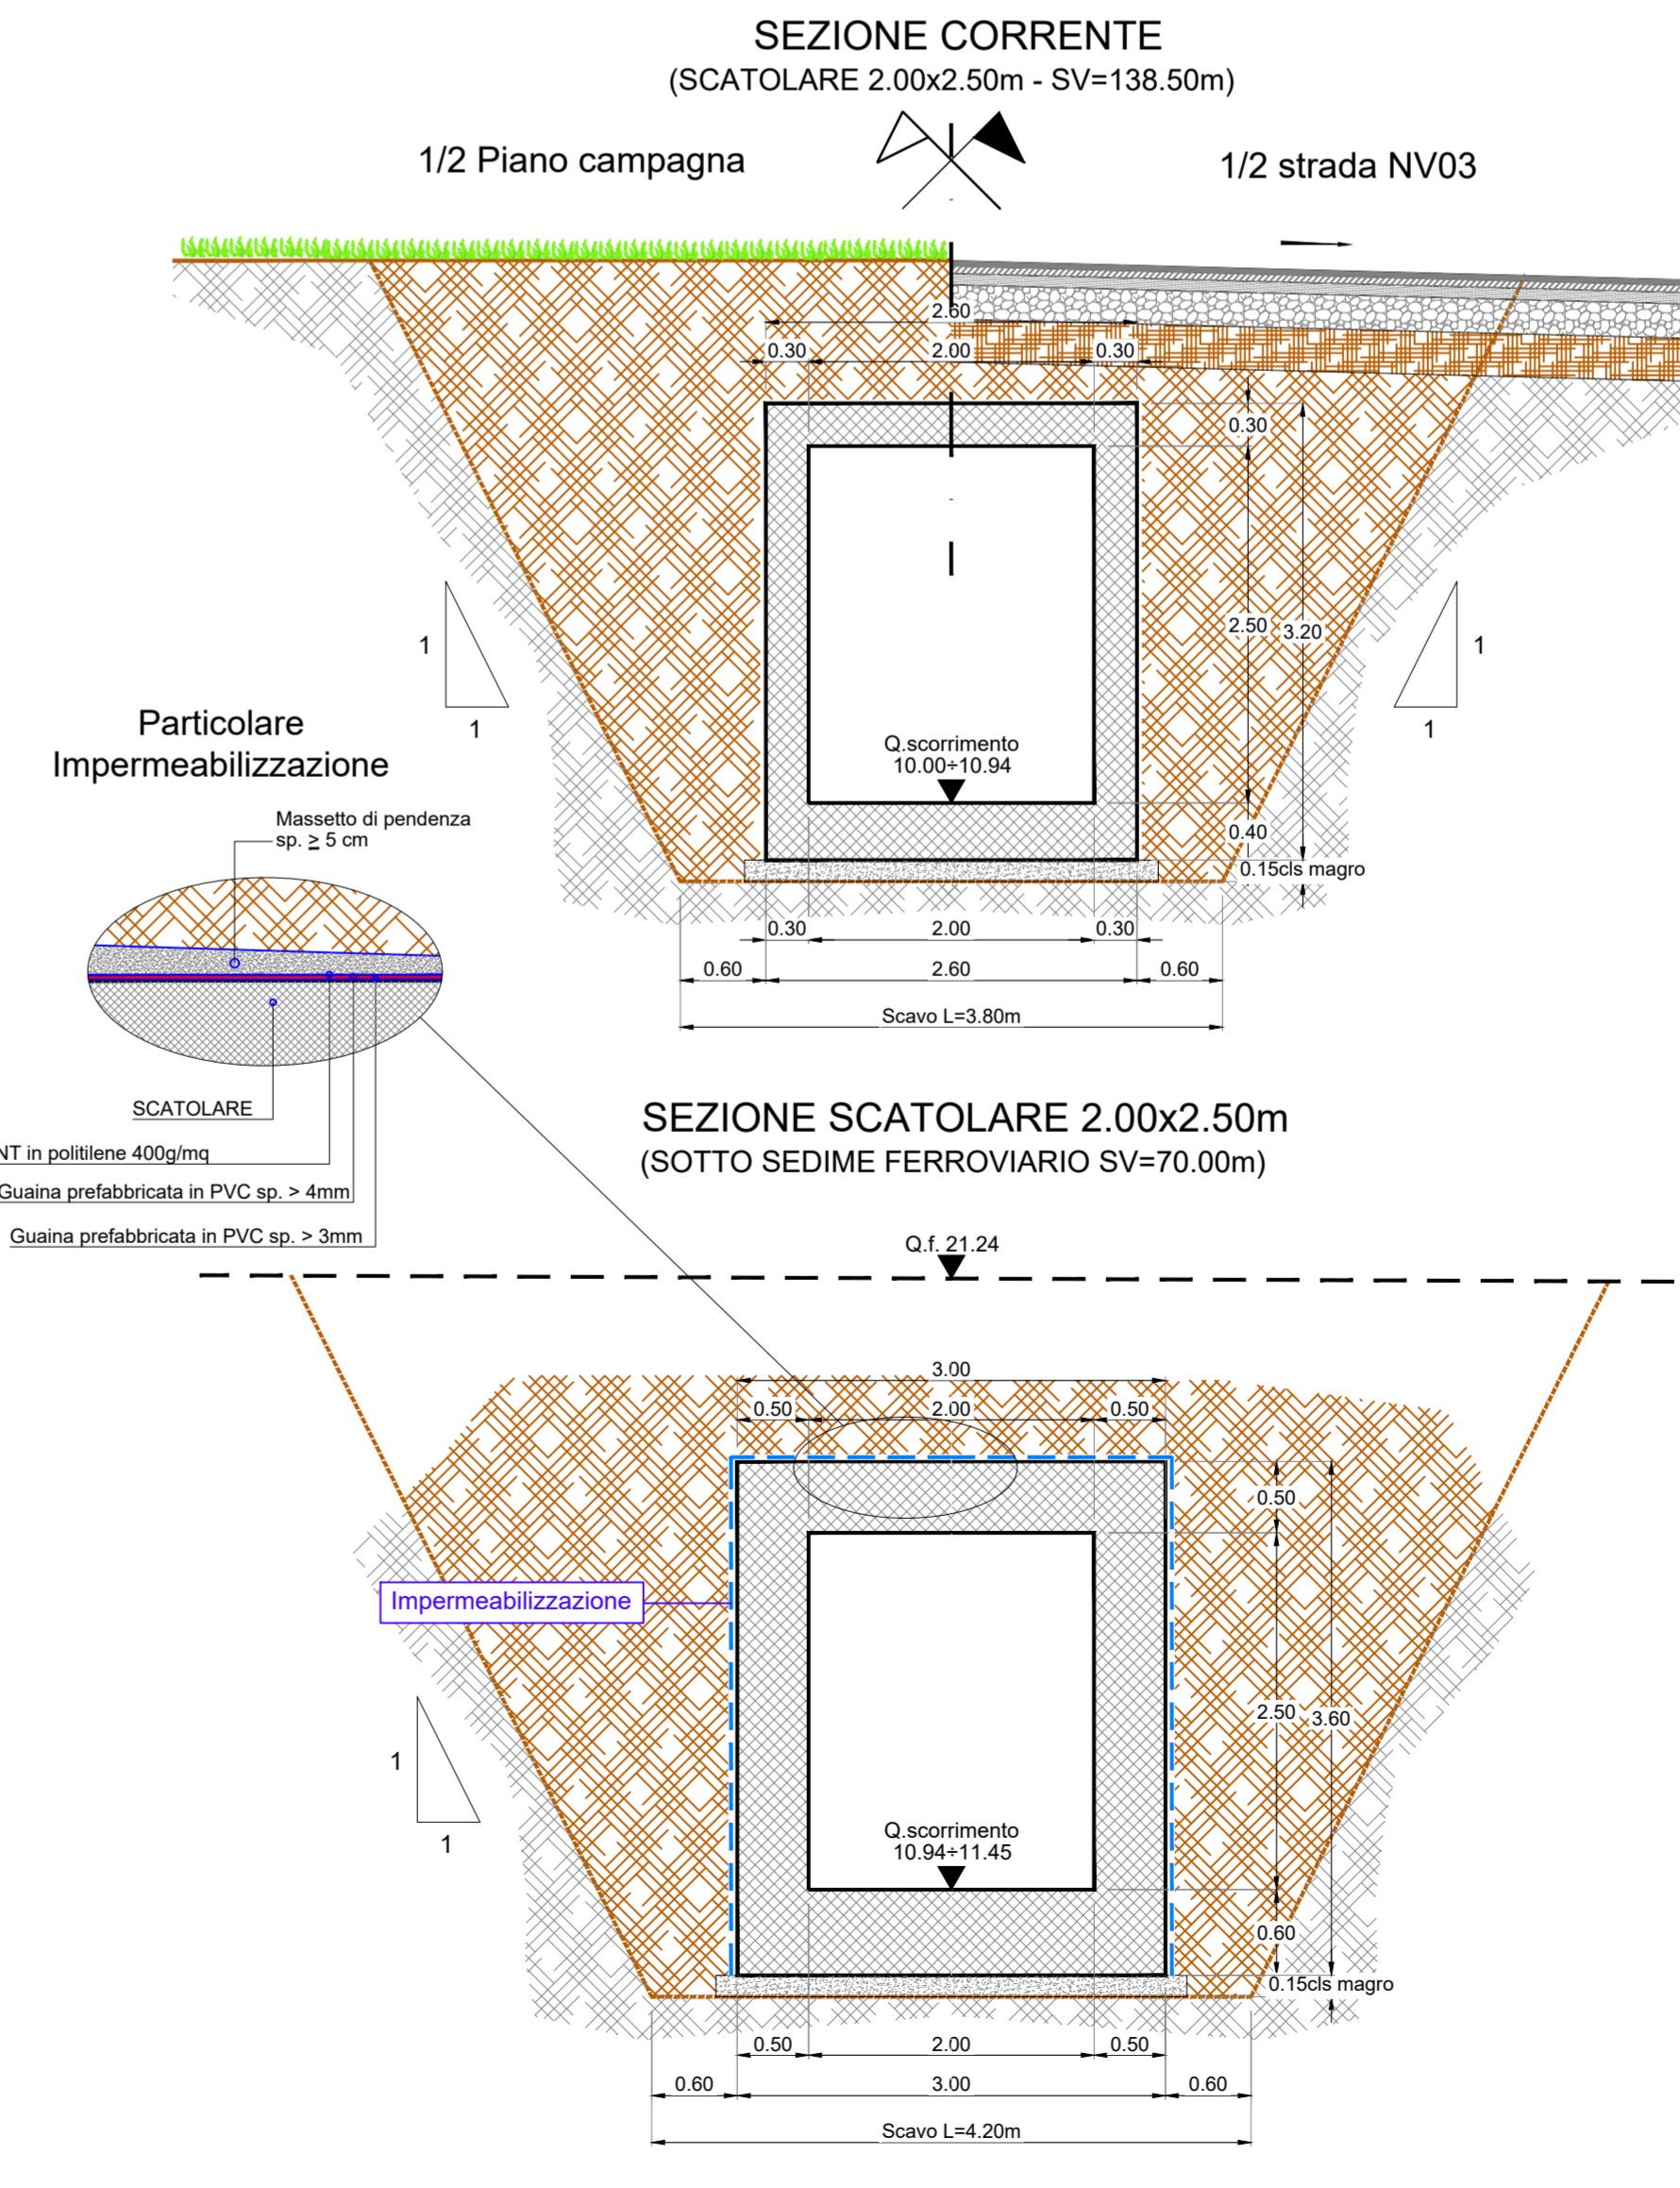

PRESCRIZIONI SUI MATERIALI

CALCESTRUZZO:	
Classe di esposizione	XC4 / XS1
Calcestruzzo (Rok - resistenza caratteristica)	C 32/40
Copriferro C _{nom}	50 mm
ACCIAIO PER CLS	B450C

COMMITTENTE: RFI RETE FERROVIARIA ITALIANA GRUPPO FERROVIE DELLO STATO ITALIANE
 DIREZIONE INVESTIMENTI DIREZIONE PROGRAMMI INVESTIMENTI DIRETTRICE SUD - PROGETTO ADRIATICA

DIREZIONE LAVORI: ITALFERR

APPALTATORE: AD AGOSTINO COSTRUZIONI GENERALI

PROGETTAZIONE: MANDATARIA rpa MANDANTE

PROGETTO ESECUTIVO
 LINEA BARI-LECCE - RIASETTO NODO DI BARI
 TRATTA A SUD DI BARI
 VARIANTE DI TRACCIATO TRA BARI C.LE E BARI TORRE A MARE
 SERVIZI INTERFERENTI - COLLETTORE FOGNARIO ACQUE BIANCHE COMUNE DI BARI
 Profilo longitudinale, sezioni e carpenterie

APPALTATORE DIRETTORE TECNICO Ing. Marco Rasmelli	PROGETTAZIONE DIRETTORE DELLA PROGETTAZIONE Ing. Marco Rasmelli	SCALA: varie
COMMESSA LOTTO IA3S 01	FASE ZZ	ENTRATA IN SERVIZIO F7
REVIS. A	DESCRIZIONE	REDAZIONE DATA
REVIS. B	Revisione in seguito a note	2021
REVIS. C	Revisione in seguito a note	2022
REVIS. D	Revisione in seguito a note	2022