Planimetria d'inquadramento su rilievo celerimetrico in scala 1:500

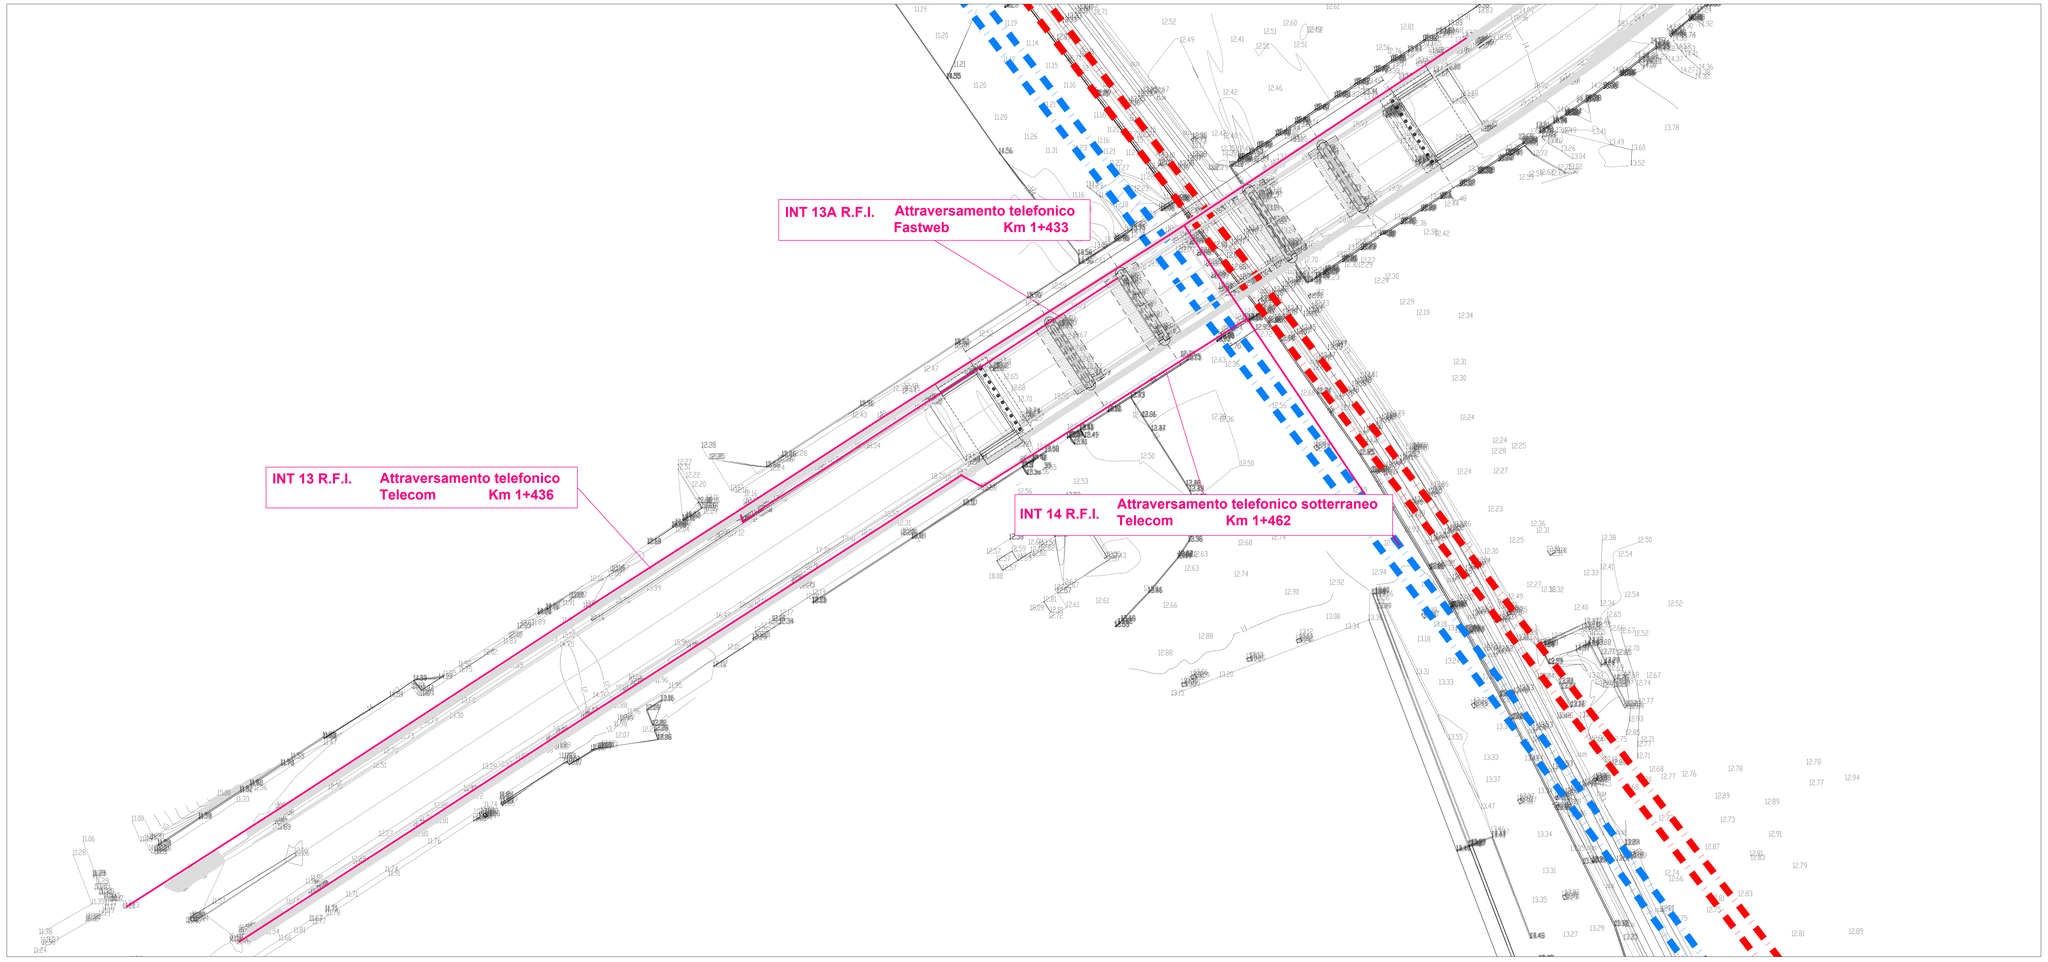

Planimetria catastale in scala 1:1000

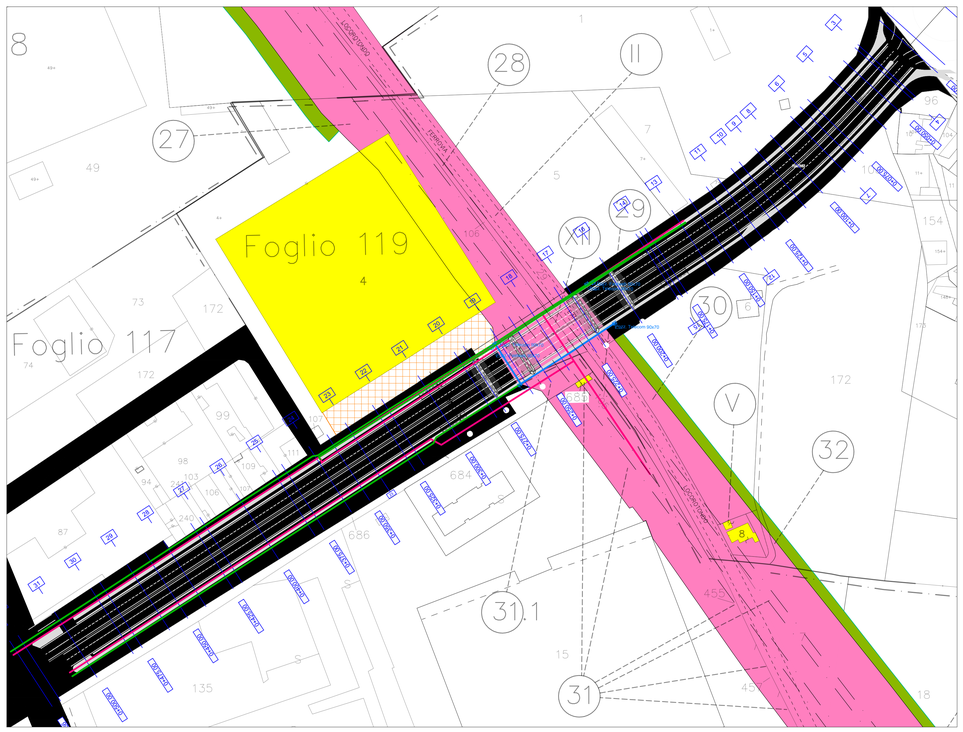

Planimetria d'inquadramento su CTR in scala 1:2000

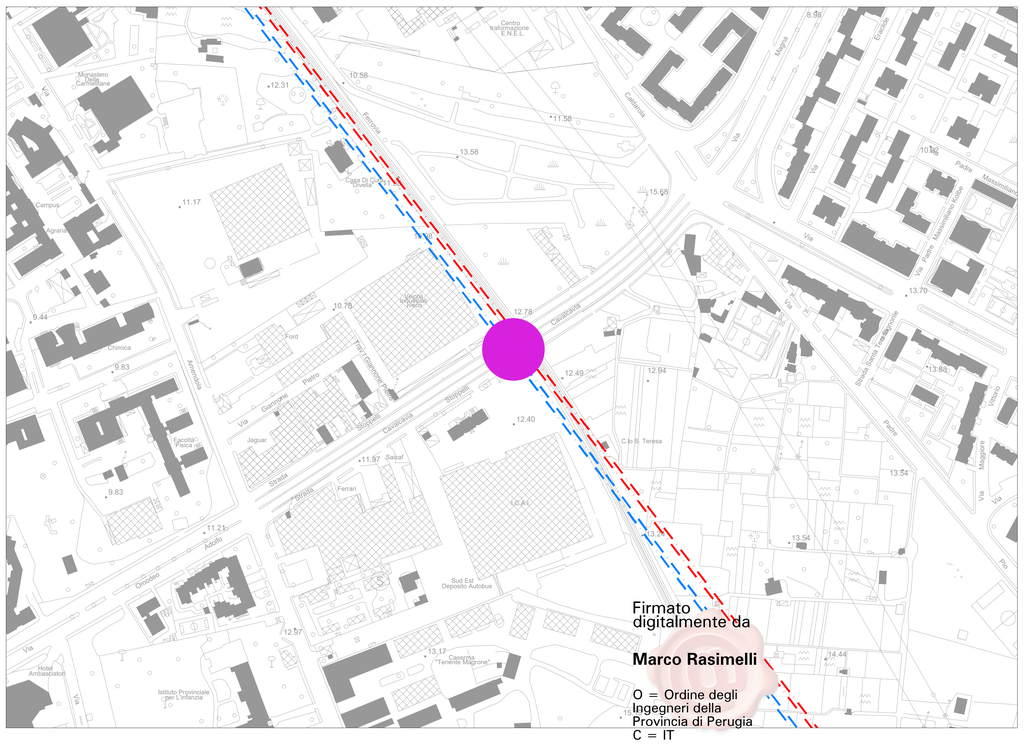

COMMITTENTE:
RFI RETE FERROVIARIA ITALIANA
GRUPPO FERROVIE DELLO STATO ITALIANE
DIREZIONE INVESTIMENTI
DIREZIONE PROGRAMMI INVESTIMENTI
DIREZIONE SUD - PROGETTO ADRIATICA

DIREZIONE LAVORI:
ITALFERR GRUPPO FERROVIE DELLO STATO ITALIANE

APPALTATORE:
D'AGOSTINO COSTRUZIONI GENERALI

PROGETTAZIONE: MANDATARIA rpa MANDANTE HUB

PROGETTO ESECUTIVO

LINEA BARI-LECCE - RIASSETTO NODO DI BARI
TRATTA A SUD DI BARI
VARIANTE DI TRACCIATO TRA BARI C.LE E BARI TORRE A MARE

SERVIZI INTERFERENTI

Interferenze 13-13a-14 Telecom/Fastweb - Planimetria generale

APPALTATORE	PROGETTAZIONE		SCALA:
D'Agostino Costruzioni Generali S.p.A.	DIRETTORE DELLA PROGETTAZIONE Ing. MARCO RASIMELLI		varie

COMMESSA LOTTO	FASE	ENTE	TIPO DOC.	OPERA/DISCIPLINA	PROGR.	REV.
IA3S	01	E	ZZ	PZ	SI0300	001	C

Revis.	Descrizione	Redatto	Data	Verificato	Data	Approvato	Data	Autorizzato Data
A	Emissione esecutiva	M. Tiliarelli	22/09/2021	L. Spinozzi	22/09/2021	M. Rasimelli	22/09/2021	L. Spinozzi 13/07/2022
B	Emissione esecutiva	M. Tiliarelli	03/01/2022	M. Rasimelli	03/01/2022	M. Rasimelli	04/01/2022	
C	AGS-RI-0200000447	M. Tiliarelli	11/07/2022	L. Spinozzi	11/07/2022	M. Rasimelli	12/07/2022	

ORDINE DEGLI INGEGNERI TERAMO
498 SPINOZZI dott. LUIGI
Ingegnere

File: IA3S01EZZPZSI0300001C.DWG n. Elab.