




Planimetria d'inquadramento su rilievo celerimetrico scala 1:1000

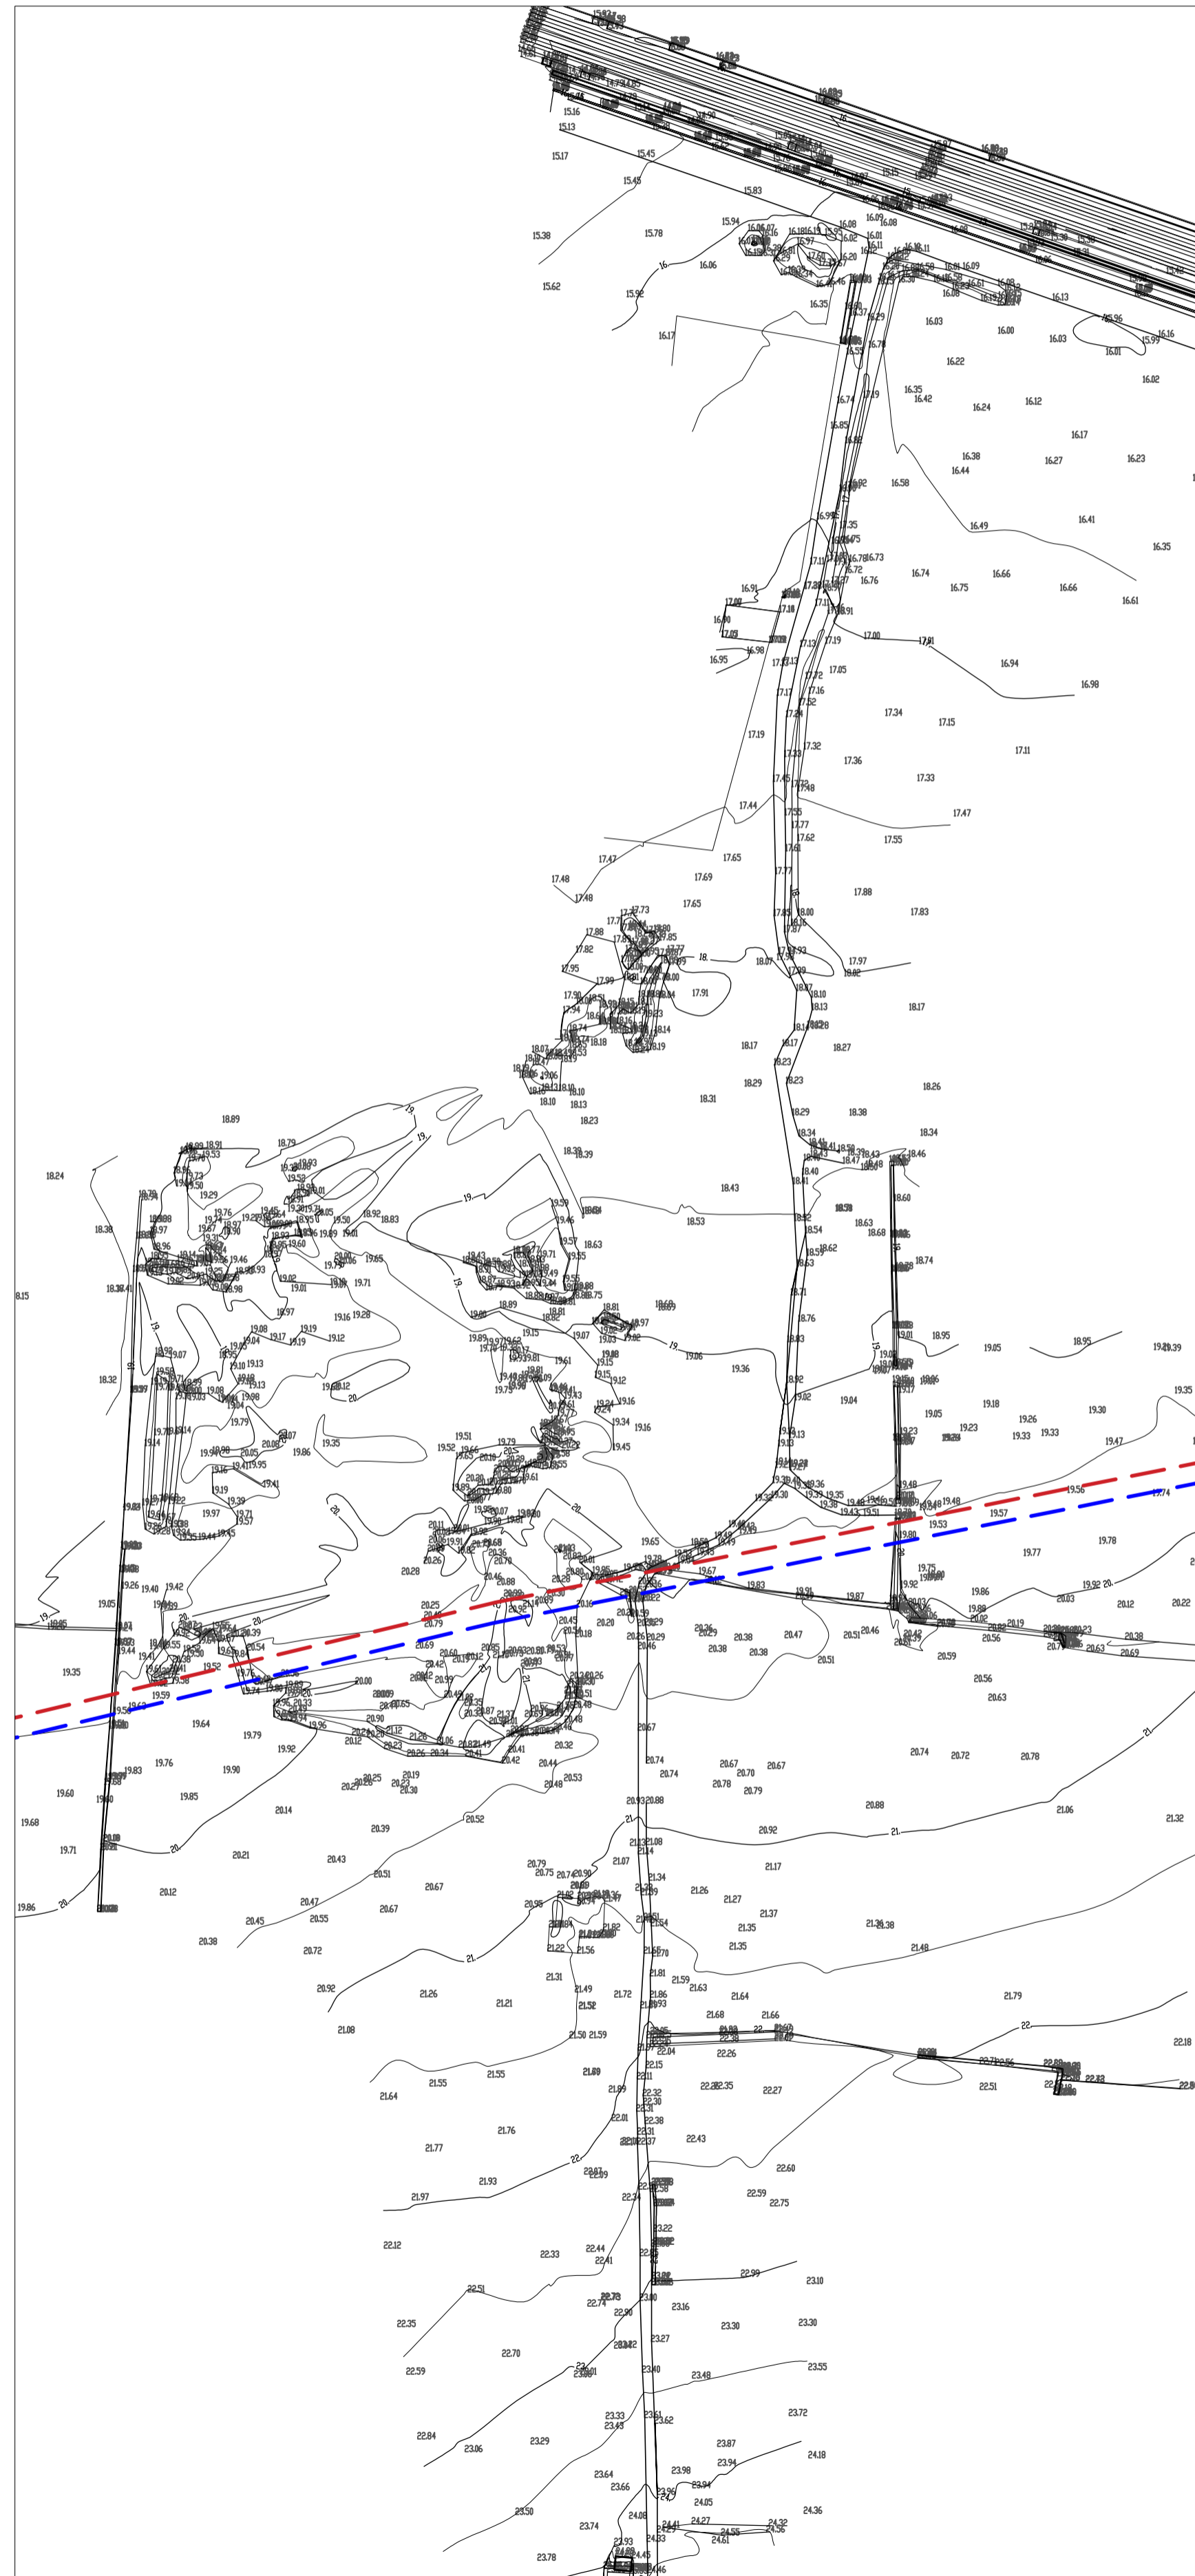

Planimetria catastale scala 1:1000

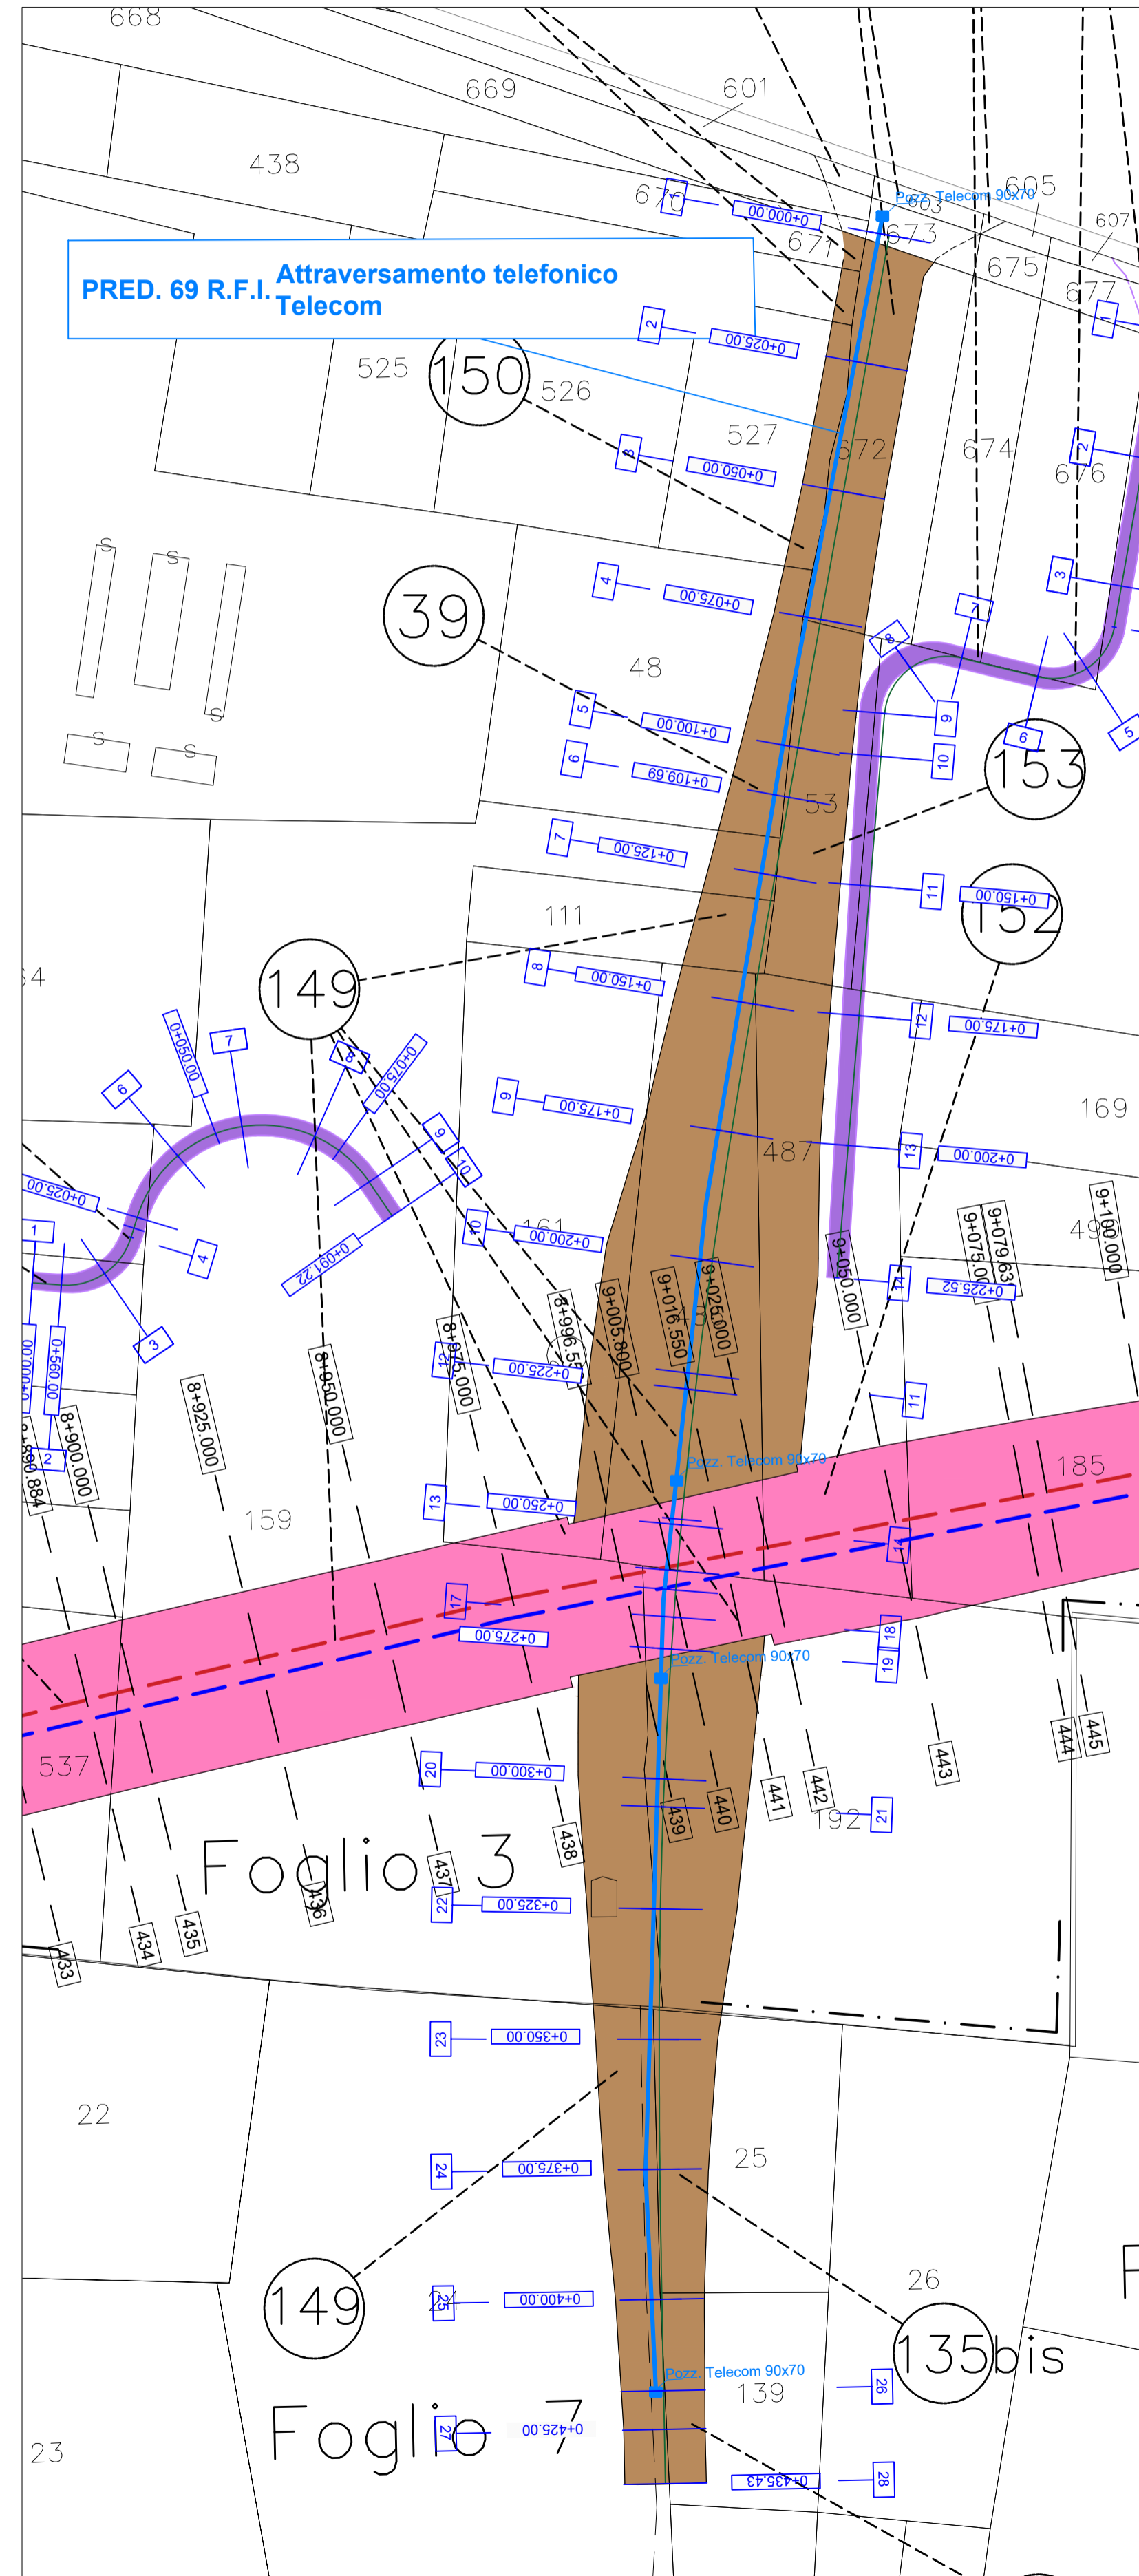



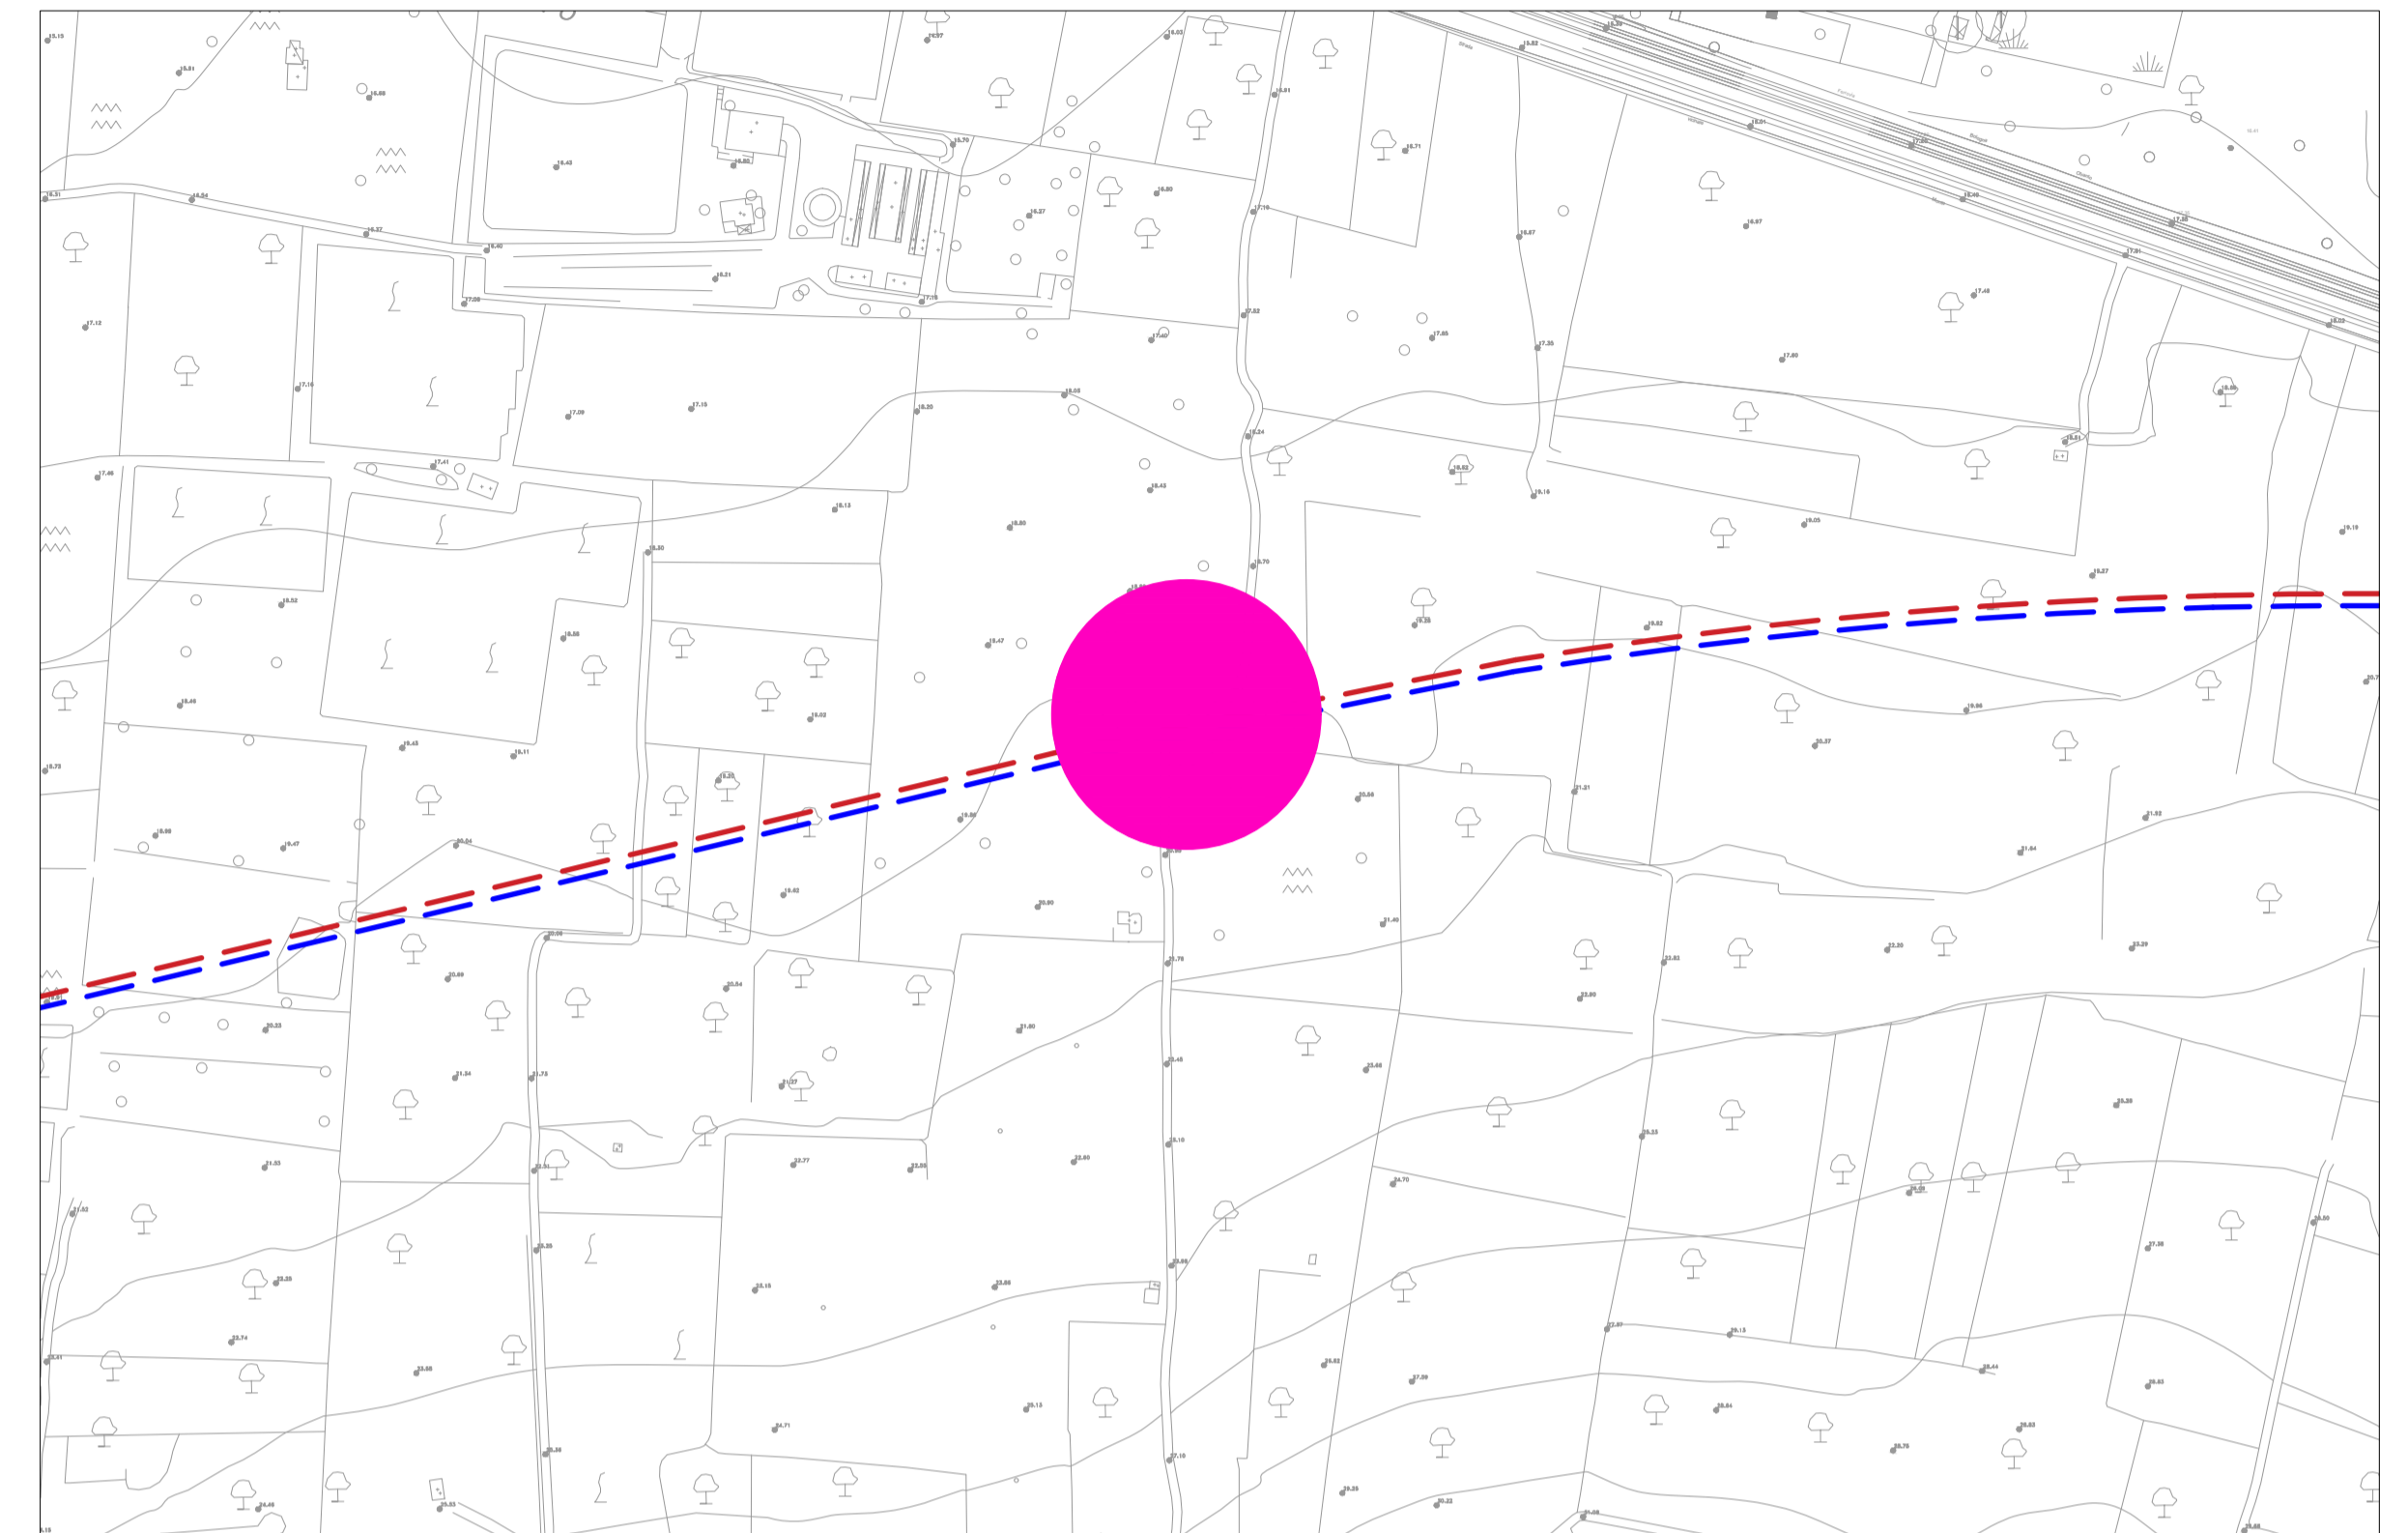Planimetria d'inquadramento su CTR scala 1:2500




Legenda


COROGRAFIA GENERALE


Area interessata dall'attraversamento 


RFI Asse Pari/Dispari 


CATASTALE


Nuova sede ferroviaria 


Deviazioni di strade 

Mitigazione ambientale 

Occupazioni temporanee 

Area predisposizione 

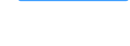Risoluzione 

Pozzetti di ispezione 

COMMITTENTE: 
RFI
 RETE FERROVIARIA ITALIANA
 GRUPPO FERROVIE DELLO STATO ITALIANE
 DIREZIONE INVESTIMENTI
 DIREZIONE PROGRAMMI INVESTIMENTI
 DIRETTRICE SUD - PROGETTO ADRIATICA

DIREZIONE LAVORI: 
ITALFERR
 GRUPPO FERROVIE DELLO STATO ITALIANE

APPALTATORE: 
AD AGOSTINO
 COSTRUZIONI GENERALI

PROGETTAZIONE: MANDATARIA  MANDANTE  **HUB**

PROGETTO ESECUTIVO

LINEA BARI-LECCE - RIASSETTO NODO DI BARI
TRATTA A SUD DI BARI
VARIANTE DI TRACCIATO TRA BARI C.LE E BARI TORRE A MARE

SERVIZI INTERFERENTI
 Predisposizione 69 Telecom - Planimetria generale

APPALTATORE DIRETTORE DELLA PROGETTAZIONE Ing. MARCO RASIMELLI	PROGETTAZIONE DIRETTORE DELLA PROGETTAZIONE Ing. MARCO RASIMELLI	SCALA: varie
--	--	-----------------

COMMESSA	LOTTO	FASE	ENTE	TIPO DOC.	OPERA/DISCIPLINA	PROGR.	REV.
IA3S	01	E	ZZ	PZ	SI0300	007	B

Revis.	Descrizione	Redatto	Data	Verificato	Data	Approvato	Data	Autorizzato	Data
A	Emissione esecutiva	M. Titarelli	03/01/2022	L. Spinuzzi	03/01/2022	M. Rasimelli	04/01/2022	L. Spinuzzi	13/01/2022
B	Emissione esecutiva	M. Titarelli	11/07/2022	L. Spinuzzi	11/07/2022	M. Rasimelli	12/07/2022		

File: IA3S01EZZPZSI0300007B.DWG n. Elab.: