

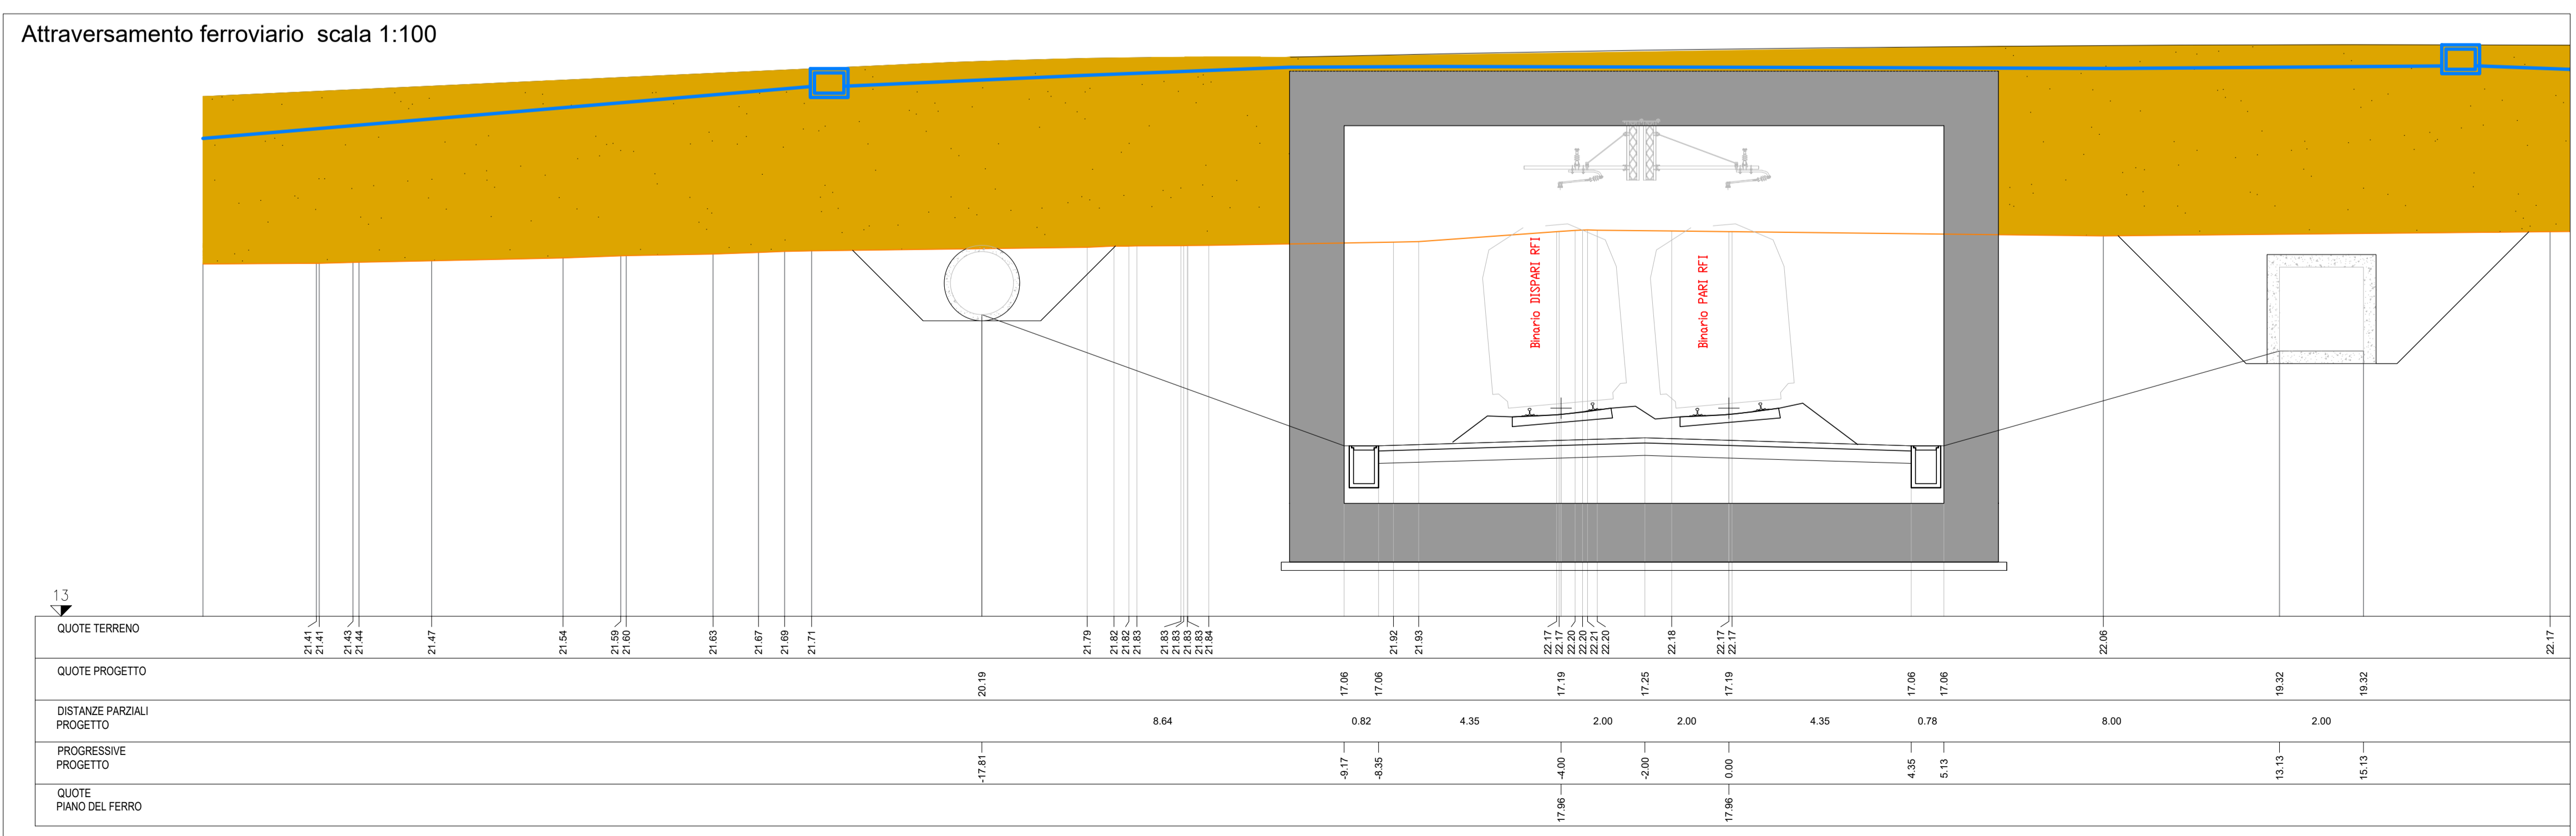


Accessori:
 Manicotto autobloccante tubo corrugato Ø125 mm CODICE TI: 395103
 Tappo di chiusura per tubo corrugato Ø125 mm CODICE TI: 333849
 Tubo corrugato (HDPE) di tipo strutturale di colore blu RAL 5002 CODICE TI: 333955 (tubo Ø125mm)

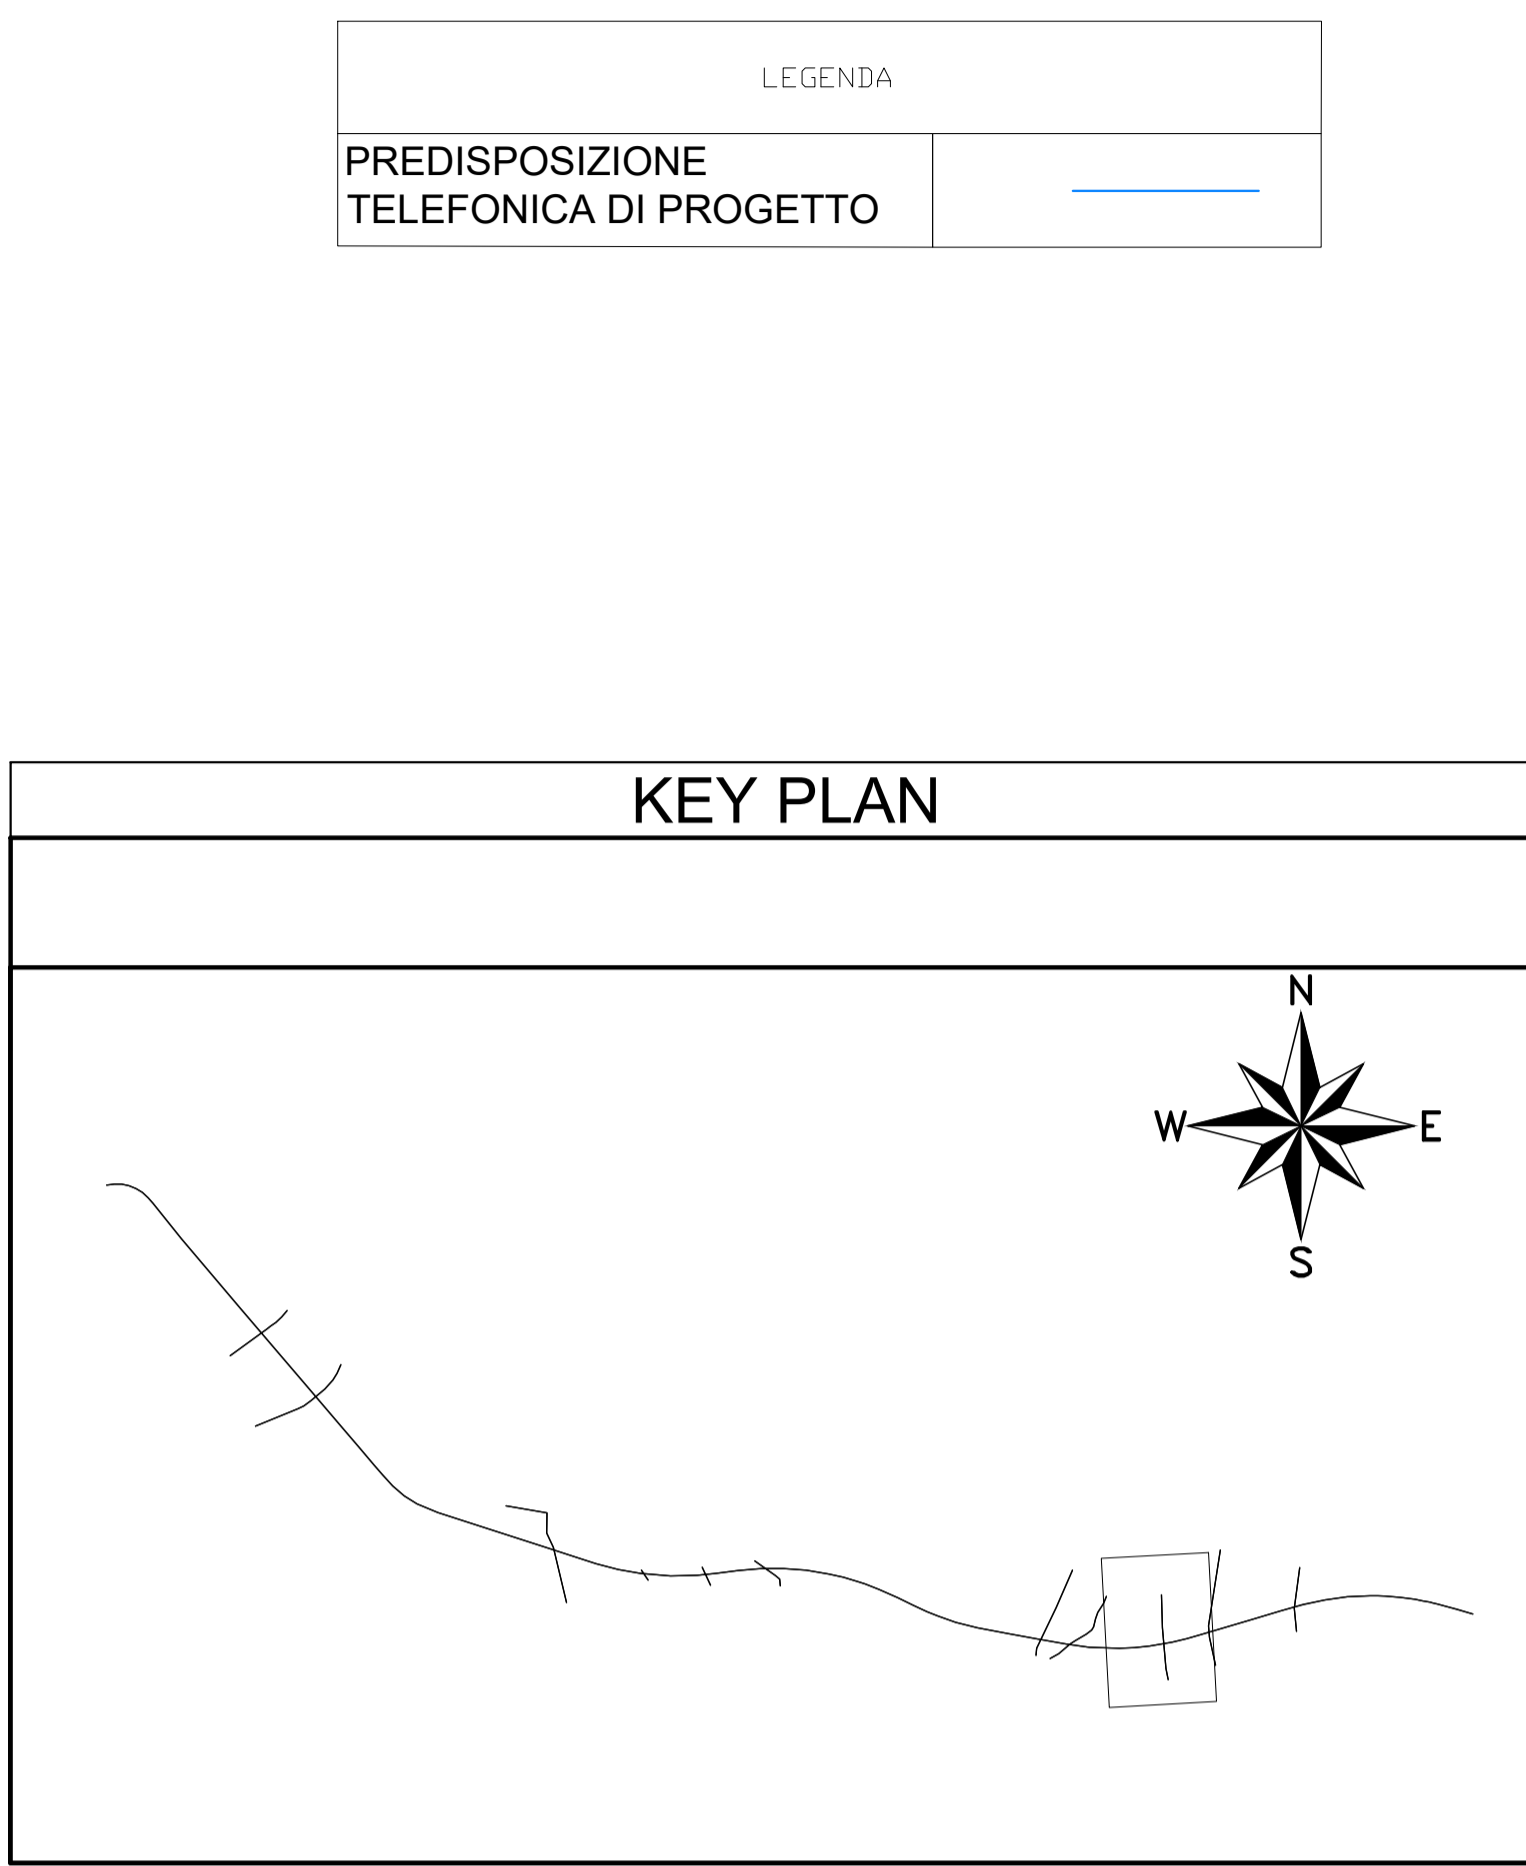

FASI DI REALIZZAZIONE:
 La predisposizione dei cavi telefonici interferisce con la nuova viabilità NV12 da realizzarsi, pertanto le fasi di scavo e di posa dei cavi verranno eseguite dopo la realizzazione della struttura scatolare e del terrapieno e prima della realizzazione del pacchetto stradale

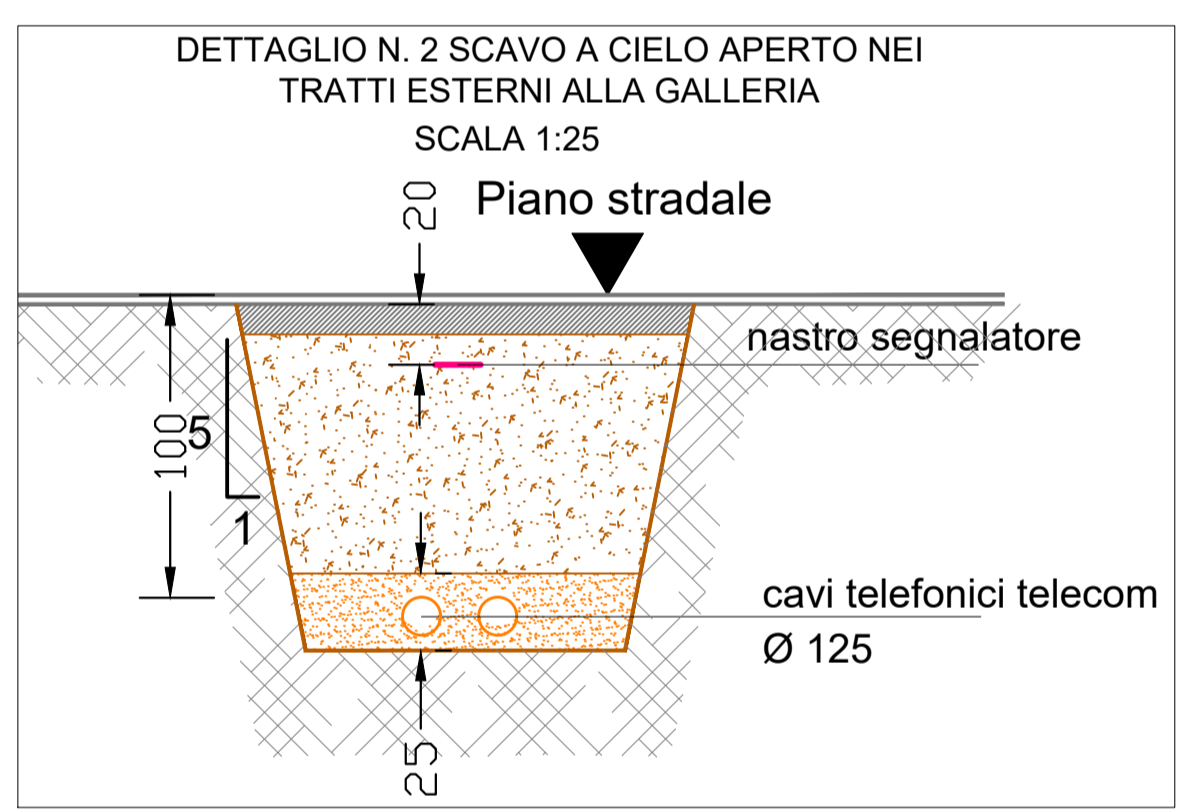

COMMITTENTE: **RFI** RETE FERROVIARIA ITALIANA GRUPPO FERROVIE DELLO STATO ITALIANE

DIREZIONE LAVORI: DIREZIONE INVESTIMENTI DIREZIONE PROGRAMMI INVESTIMENTI DIRETTRICE SUD - PROGETTO ADRIATICA

APPALTATORE: **ADAGOSTINO** COSTRUZIONI GENERALI

PROGETTAZIONE: MANDATARIA **rpa** MANDANTE **PRODOTTA** **HUB**

PROGETTO ESECUTIVO

LINEA BARI-LECCE - RIASSETTO NODO DI BARI

TRATTA A SUD DI BARI

VARIANTE DI TRACCIATO TRA BARI C.LE E BARI TORRE A MARE

SERVIZI INTERFERENTI
 Predisposizione 68 Telecom - Piante sezioni e particolari costruttivi

COMMESSA	LOTTO	FASE	ENTE	TIPO DOC.	OPERA/DISCIPLINA	PROGR.	REV.
IA3S	01	E	ZZ	AZ	SI0300	006	B

Revis.	Descrizione	Redatto	Data	Verificato	Data	Approvato	Data	Autorizzato Data
A	Emissione esecutiva	M. Tittarelli	03/01/2022	L. Spinozzi	03/01/2022	M. Rasimelli	04/01/2022	L. Spinozzi 13/01/2022
B	IA3S-RV-0000000447	M. Tittarelli	11/07/2022	L. Spinozzi	11/07/2022	M. Rasimelli	12/07/2022	

Stamp: **ORDINE DEGLI INGEGNERI - TERAMO** 438 **SPINOZZI dott. LUIGI** INGEGNERE

File: IA3S01EZZAZSI0300006B.DWG n. Elab.: