





- Accessori:
- Manicotto autobloccante tubo corrugato Ø125 mm  
CODICE TI: 395103
  - Tappo di chiusura per tubo corrugato Ø125 mm  
CODICE TI: 333849
  - Tubo corrugato (HDPE) di tipo strutturale di colore blu RAL 5002  
CODICE TI: 333955 (tubo Ø125mm)

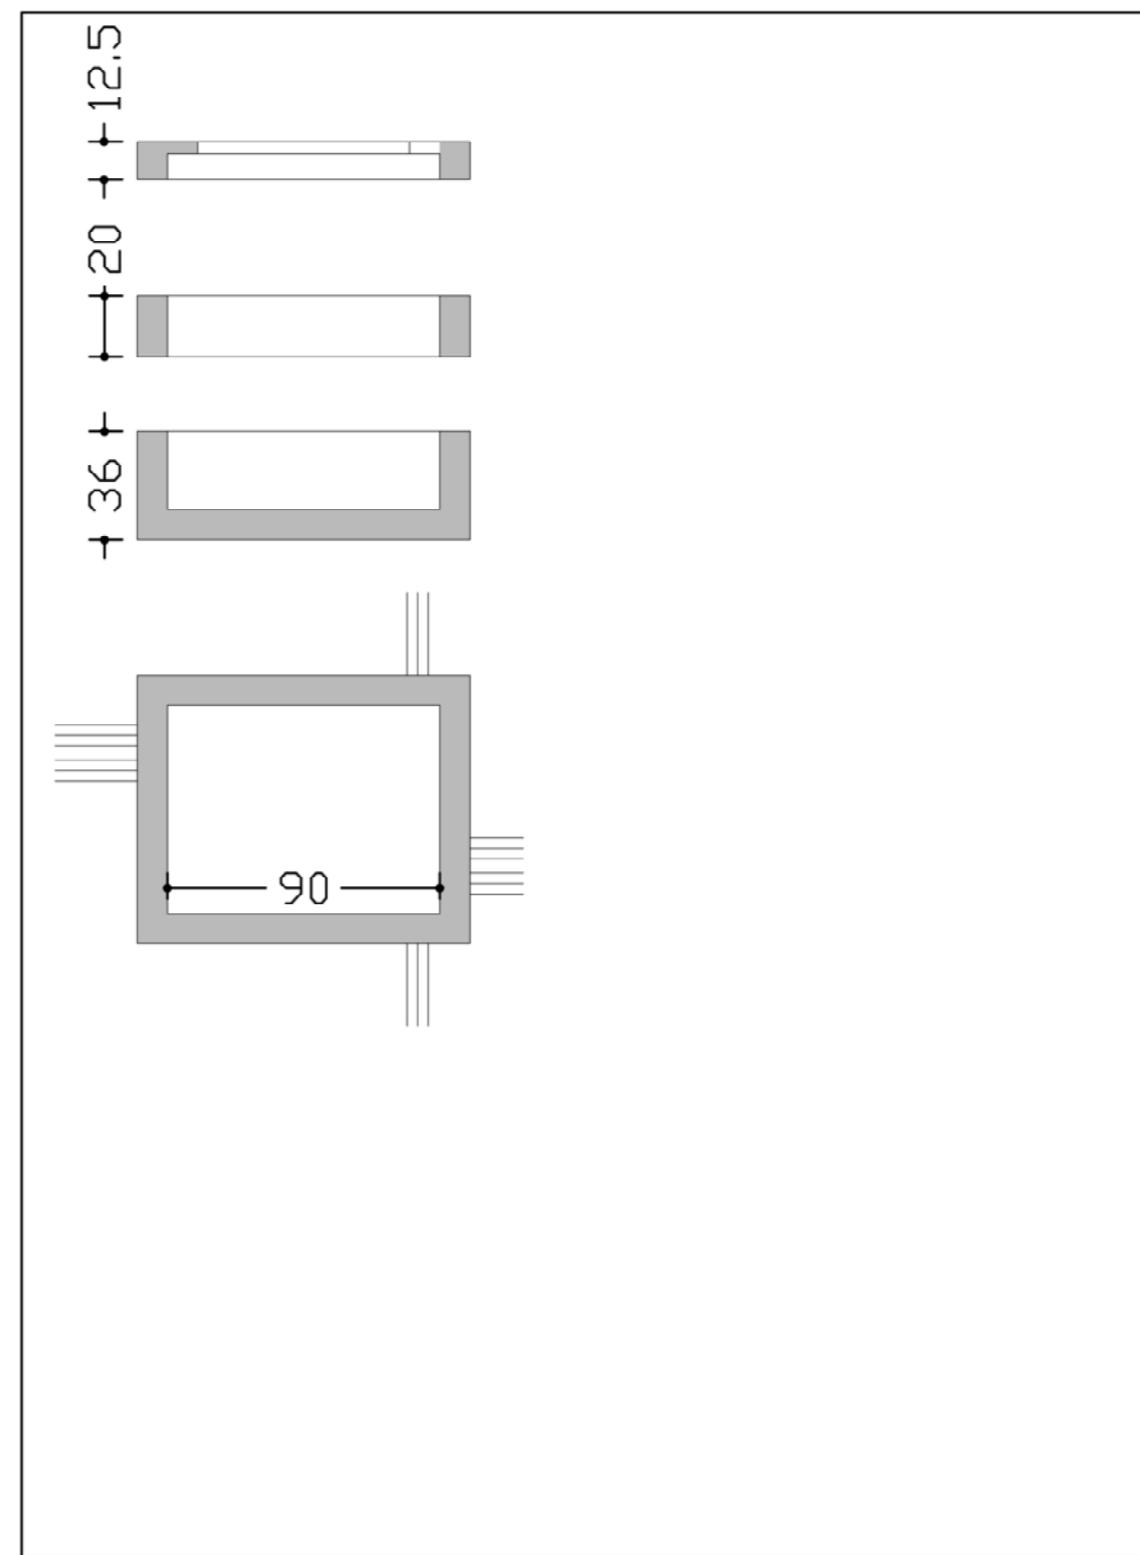

**FASI DI REALIZZAZIONE - interferenza 70:**


La linea telefonica esistente interferisce con la nuova viabilità di progetto NV13 pertanto per la risoluzione saranno previste le seguenti fasi:

- realizzazione di nuovo attraversamento aereo provvisorio al di fuori dell'ingombro della viabilità e della galleria di progetto
- esecuzione della struttura scatolare e del rilevato
- scavo a cielo aperto sul nuovo rilevato stradale, posa delle tubazioni e realizzazione del pacchetto stradale
- realizzazione dell'armamento ferroviario

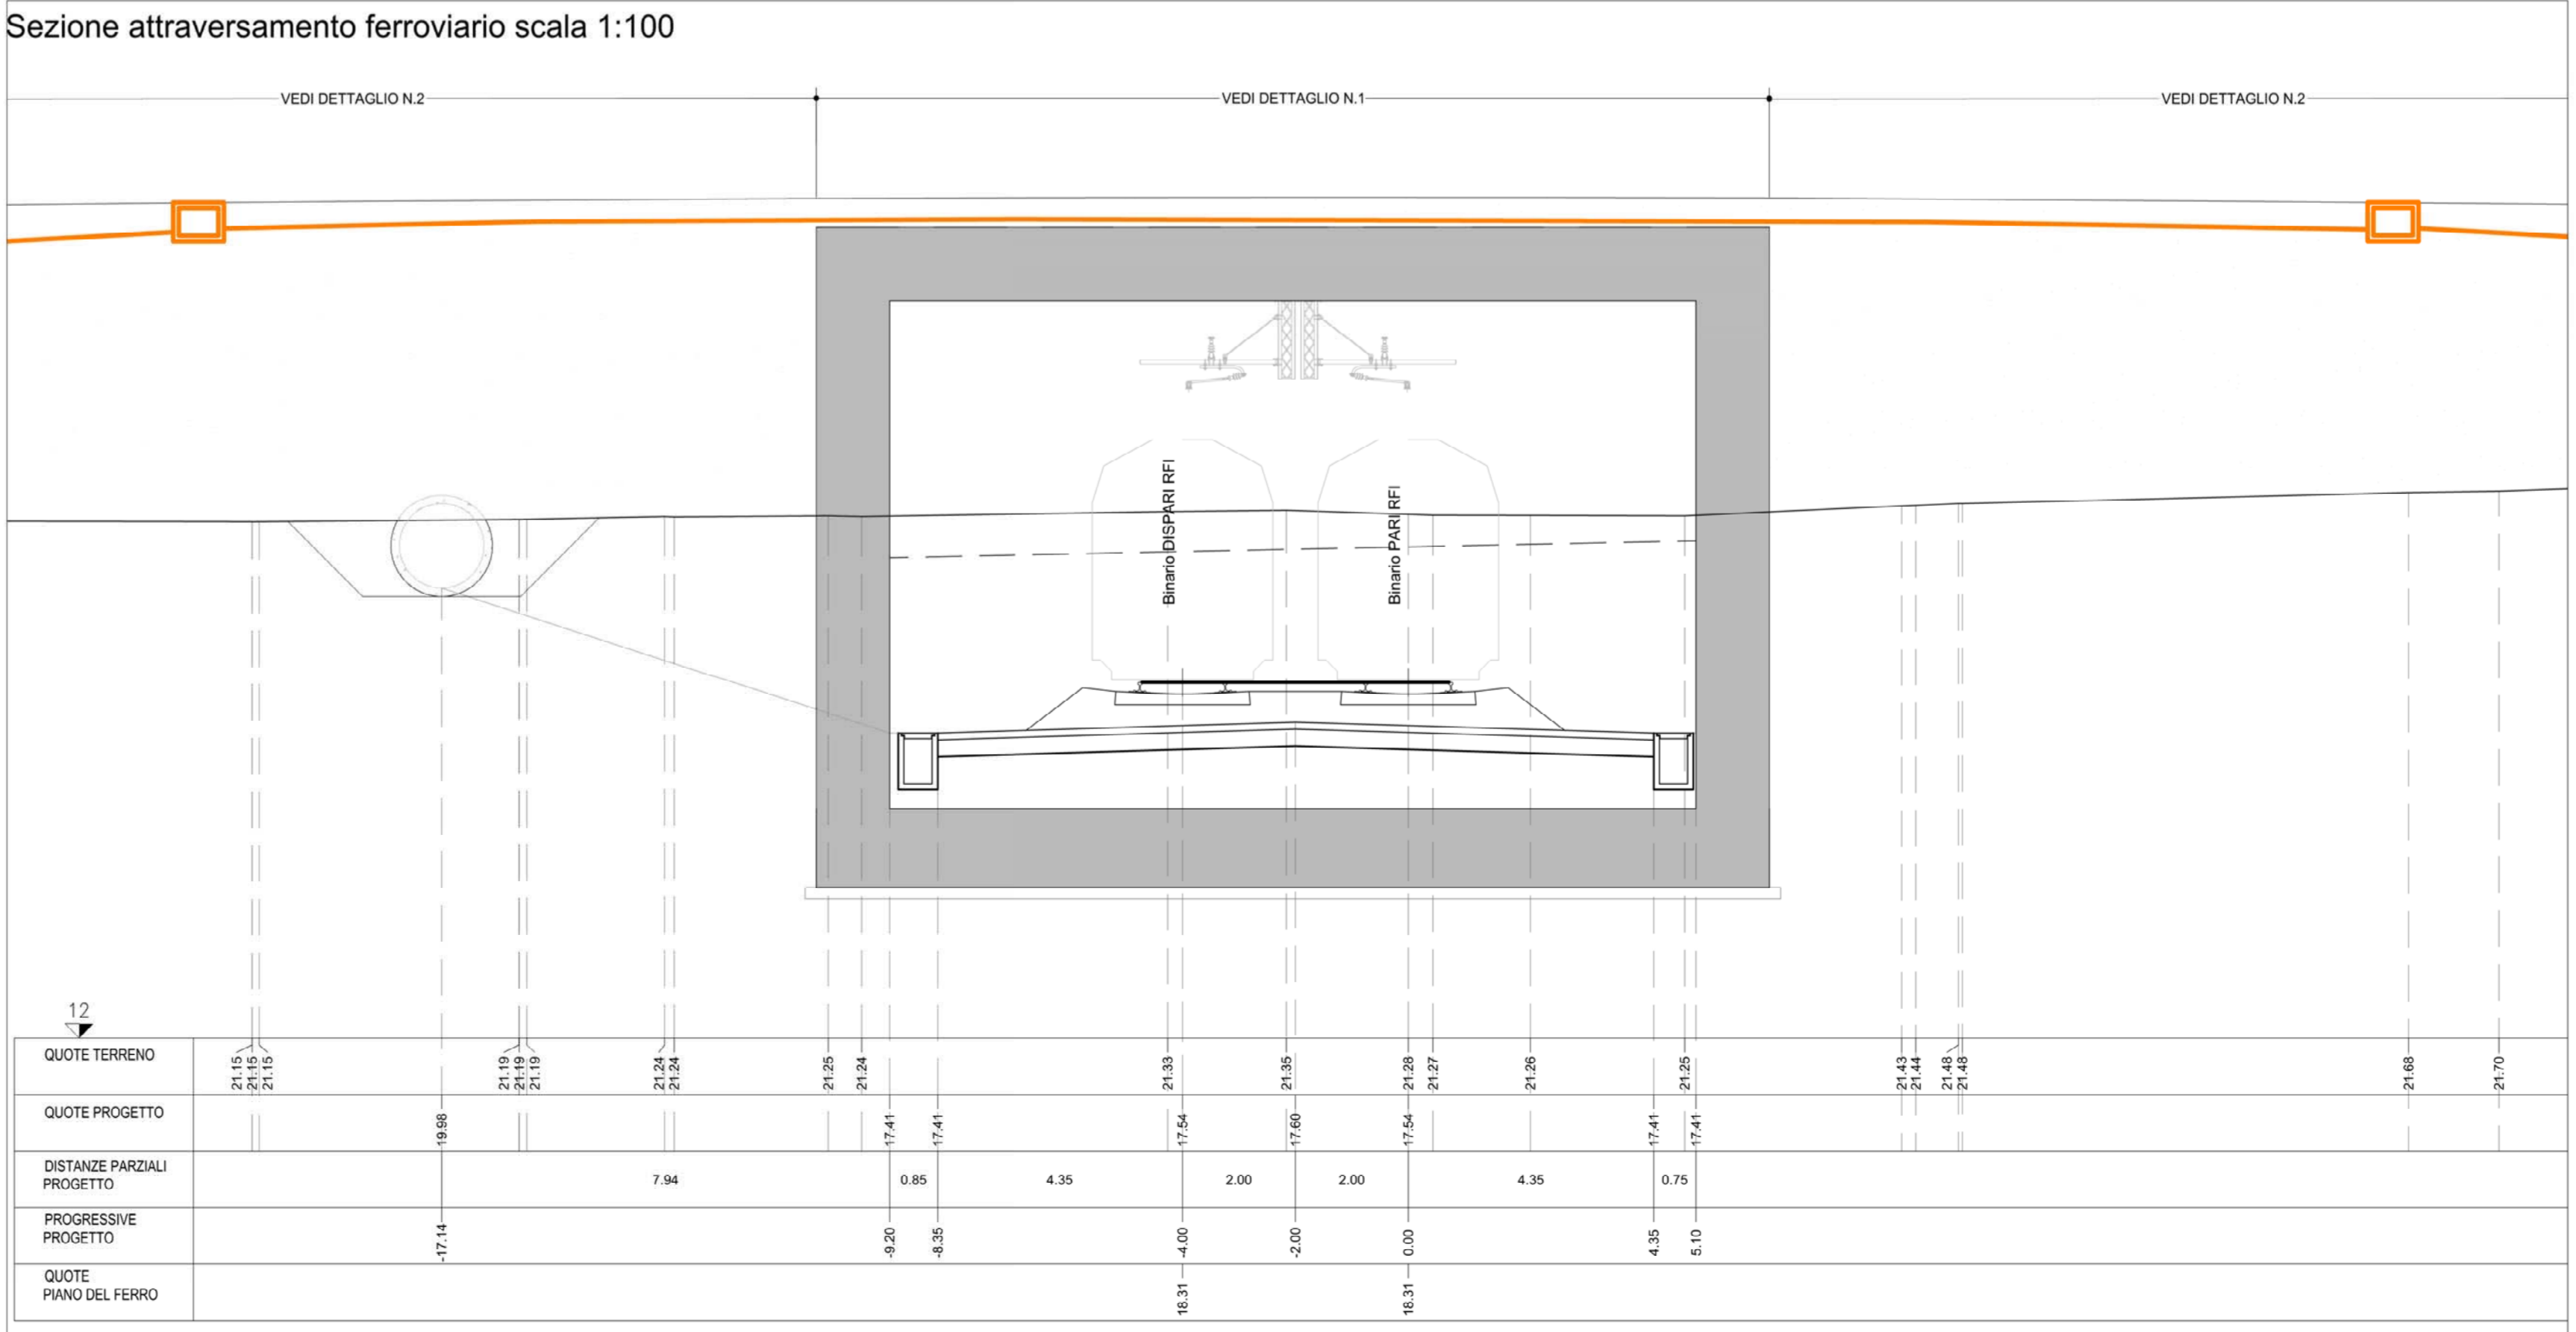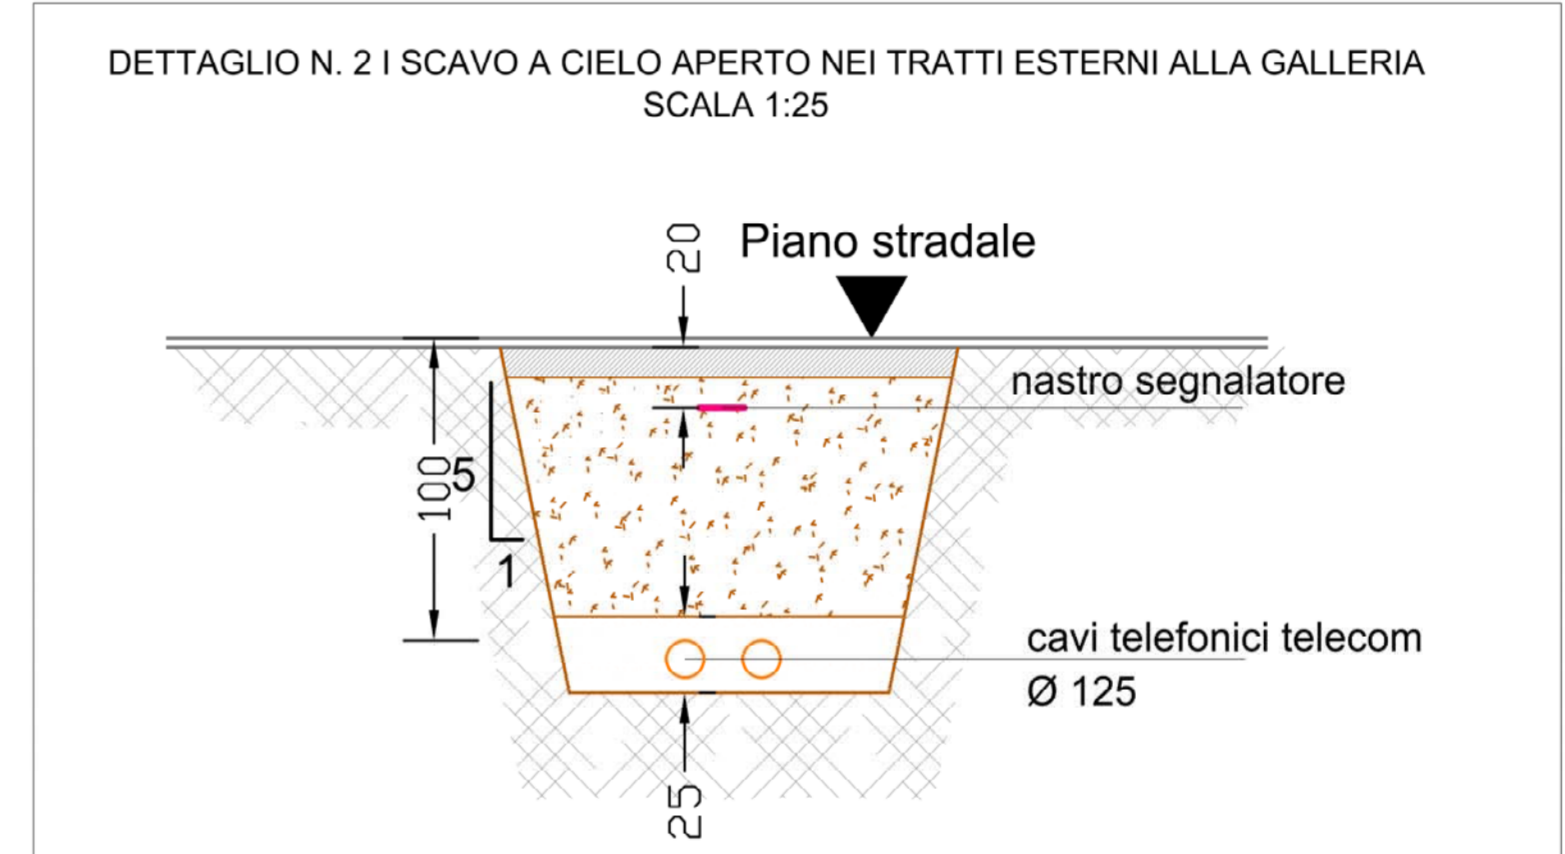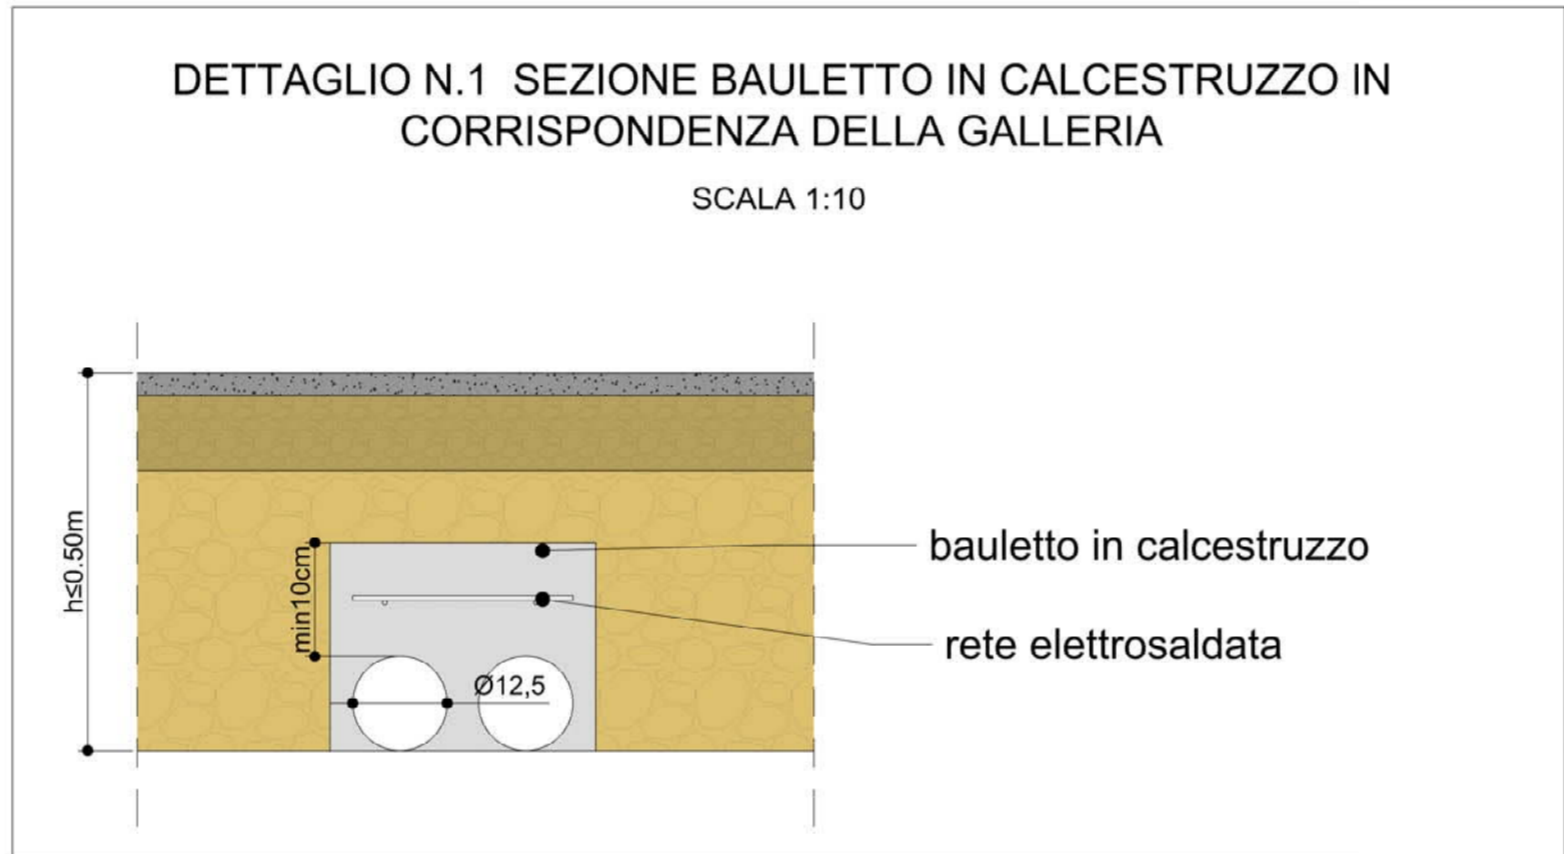

LEGENDA

INTERFERENZE TELEFONICHE ESISTENTE. (attrav. aereo)	
INTERFERENZA TELEFONICA DI PROGETTO (attrav. aereo fase provv.)	
INTERFERENZA TELEFONICA DI PROGETTO (attrav. sotterr. fase def.)	

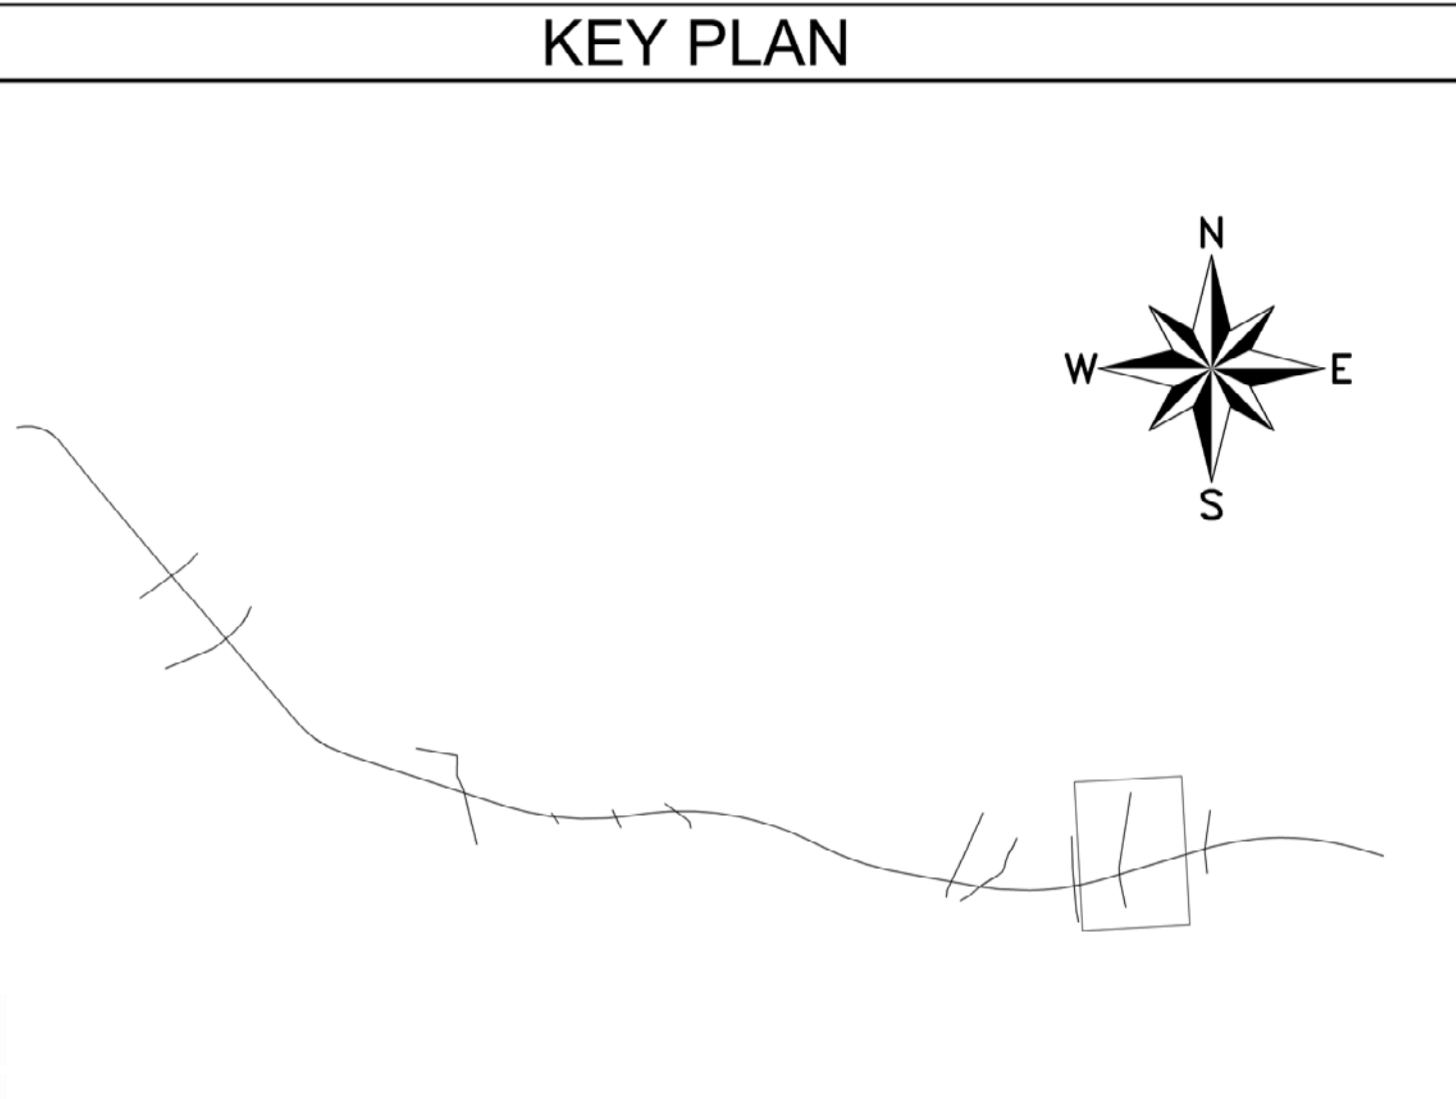

COMMITTENTE: **RFI** RETE FERROVIARIA ITALIANA  
GRUPPO FERROVIE DELLO STATO ITALIANO  
DIREZIONE INVESTIMENTI  
DIREZIONE PROGRAMMI INVESTIMENTI  
DIRETTRICE SUD - PROGETTO ADRIATICA

DIREZIONE LAVORI: **ITALFER** GRUPPO FERROVIE DELLO STATO ITALIANO

APPALTATORE: **AGOSTINO COSTRUZIONI GENERALI**

PROGETTAZIONE: MANDATARIA **rpa** MANDANTE **SPINAZZI** **HUB**

**PROGETTO ESECUTIVO**

**LINEA BARI-LECCE - RIASSETTO NODO DI BARI**  
**TRATTA A SUD DI BARI**  
**VARIANTE DI TRACCIATO TRA BARI C.LE E BARI TORRE A MARE**

SERVIZI INTERFERENTI  
Interferenza 70 Telecom - Piante sezioni e particolari costruttivi

APPALTATORE	PROGETTAZIONE	SCALA:
Agostino Costruzioni Generali	DIRETTORE DELLA PROGETTAZIONE Ing. MARCO RASINELLI	1:500

COMMESSA LOTTO FASE ENTE TIPO DOC. OPERA/DISCIPLINA PROGR. REV.

**IA3S 01 E ZZ AZ SI0300 008 B**

Revis.	Descrizione	Redatto	Data	Verificato	Data	Approvato	Data	Autorizzato Data
A	Emissione esecutiva	M. Tittarelli	03/01/2022	L. Spinazzi	03/01/2022	M. Rasinelli	04/01/2022	L. Spinazzi 07/07/2022
B	IASR-28	M. Tittarelli	04/07/2022	L. Spinazzi	05/07/2022	M. Rasinelli	06/07/2022	

File: IA3S01EZZAZSI0300008B.DWG n. Elab.: