


Risoluzione dell'interferenza

Fase 1: FASE PROVVISORIA - A cura di E-Distribuzione, posa di 2 pali ai margini dell'area della sede ferroviaria e posa in aereo di un cavo MT elicordato


Fase 2: FASE DEFINITIVA - A cura di RFI, posa di N.3 cavidotti Ø 160 DE sul tetto della galleria GA04, in corrispondenza del ciglio destro della nuova viabilità, fino al raggiungimento del piano stradale di progetto. Si prevede la posa dei cavidotti all'interno di bauletti di protezione all'interno della sottofondazione stradale

Fase 3: A cura di E distribuzione - Raccordo del cavo posto sopra la galleria con i cavi interrati esistenti e demolizione della rete aerea provvisoria

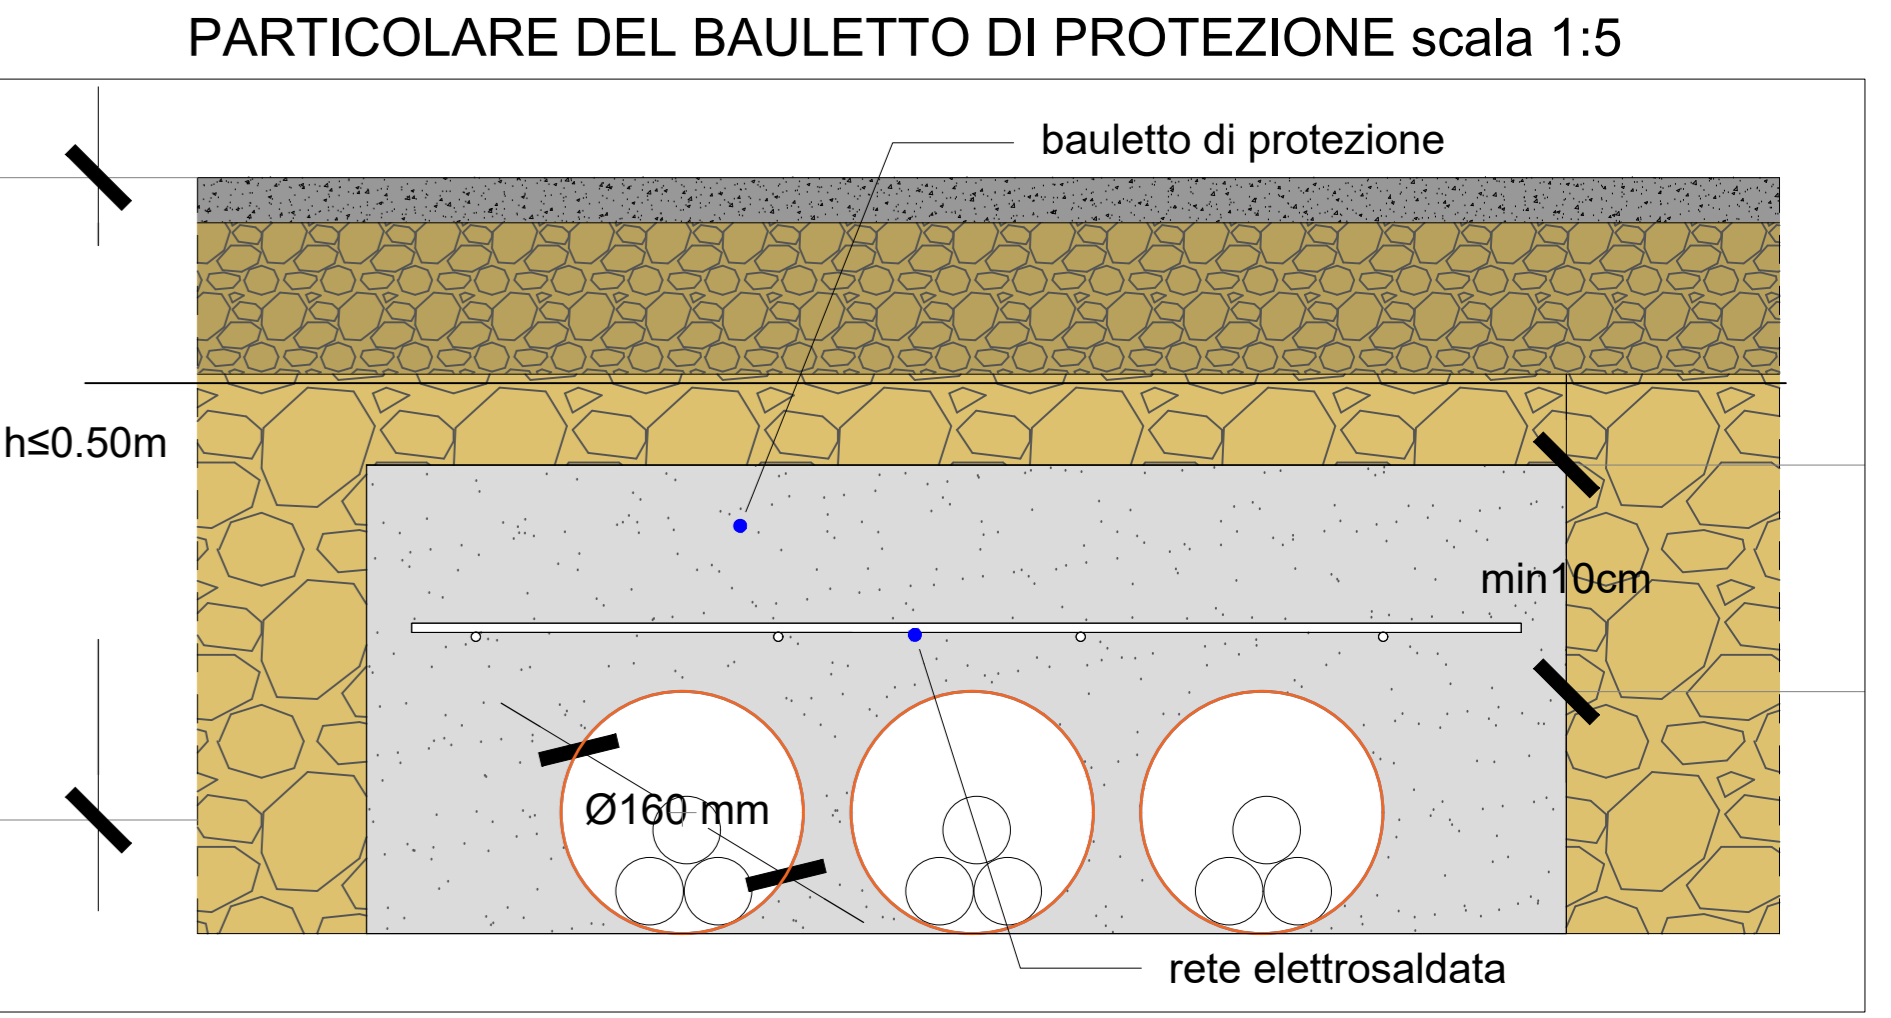


I raggi di curvatura minimi dei cavi flessibili sono conformi alla normativa CEI 20-40. Si riportano nel seguito i valori dei raggi minimi di curvatura prescritti dalla normativa.


PROFILO LONGITUDINALE NV 10 scala 1:100 - FASE DEFINITIVA

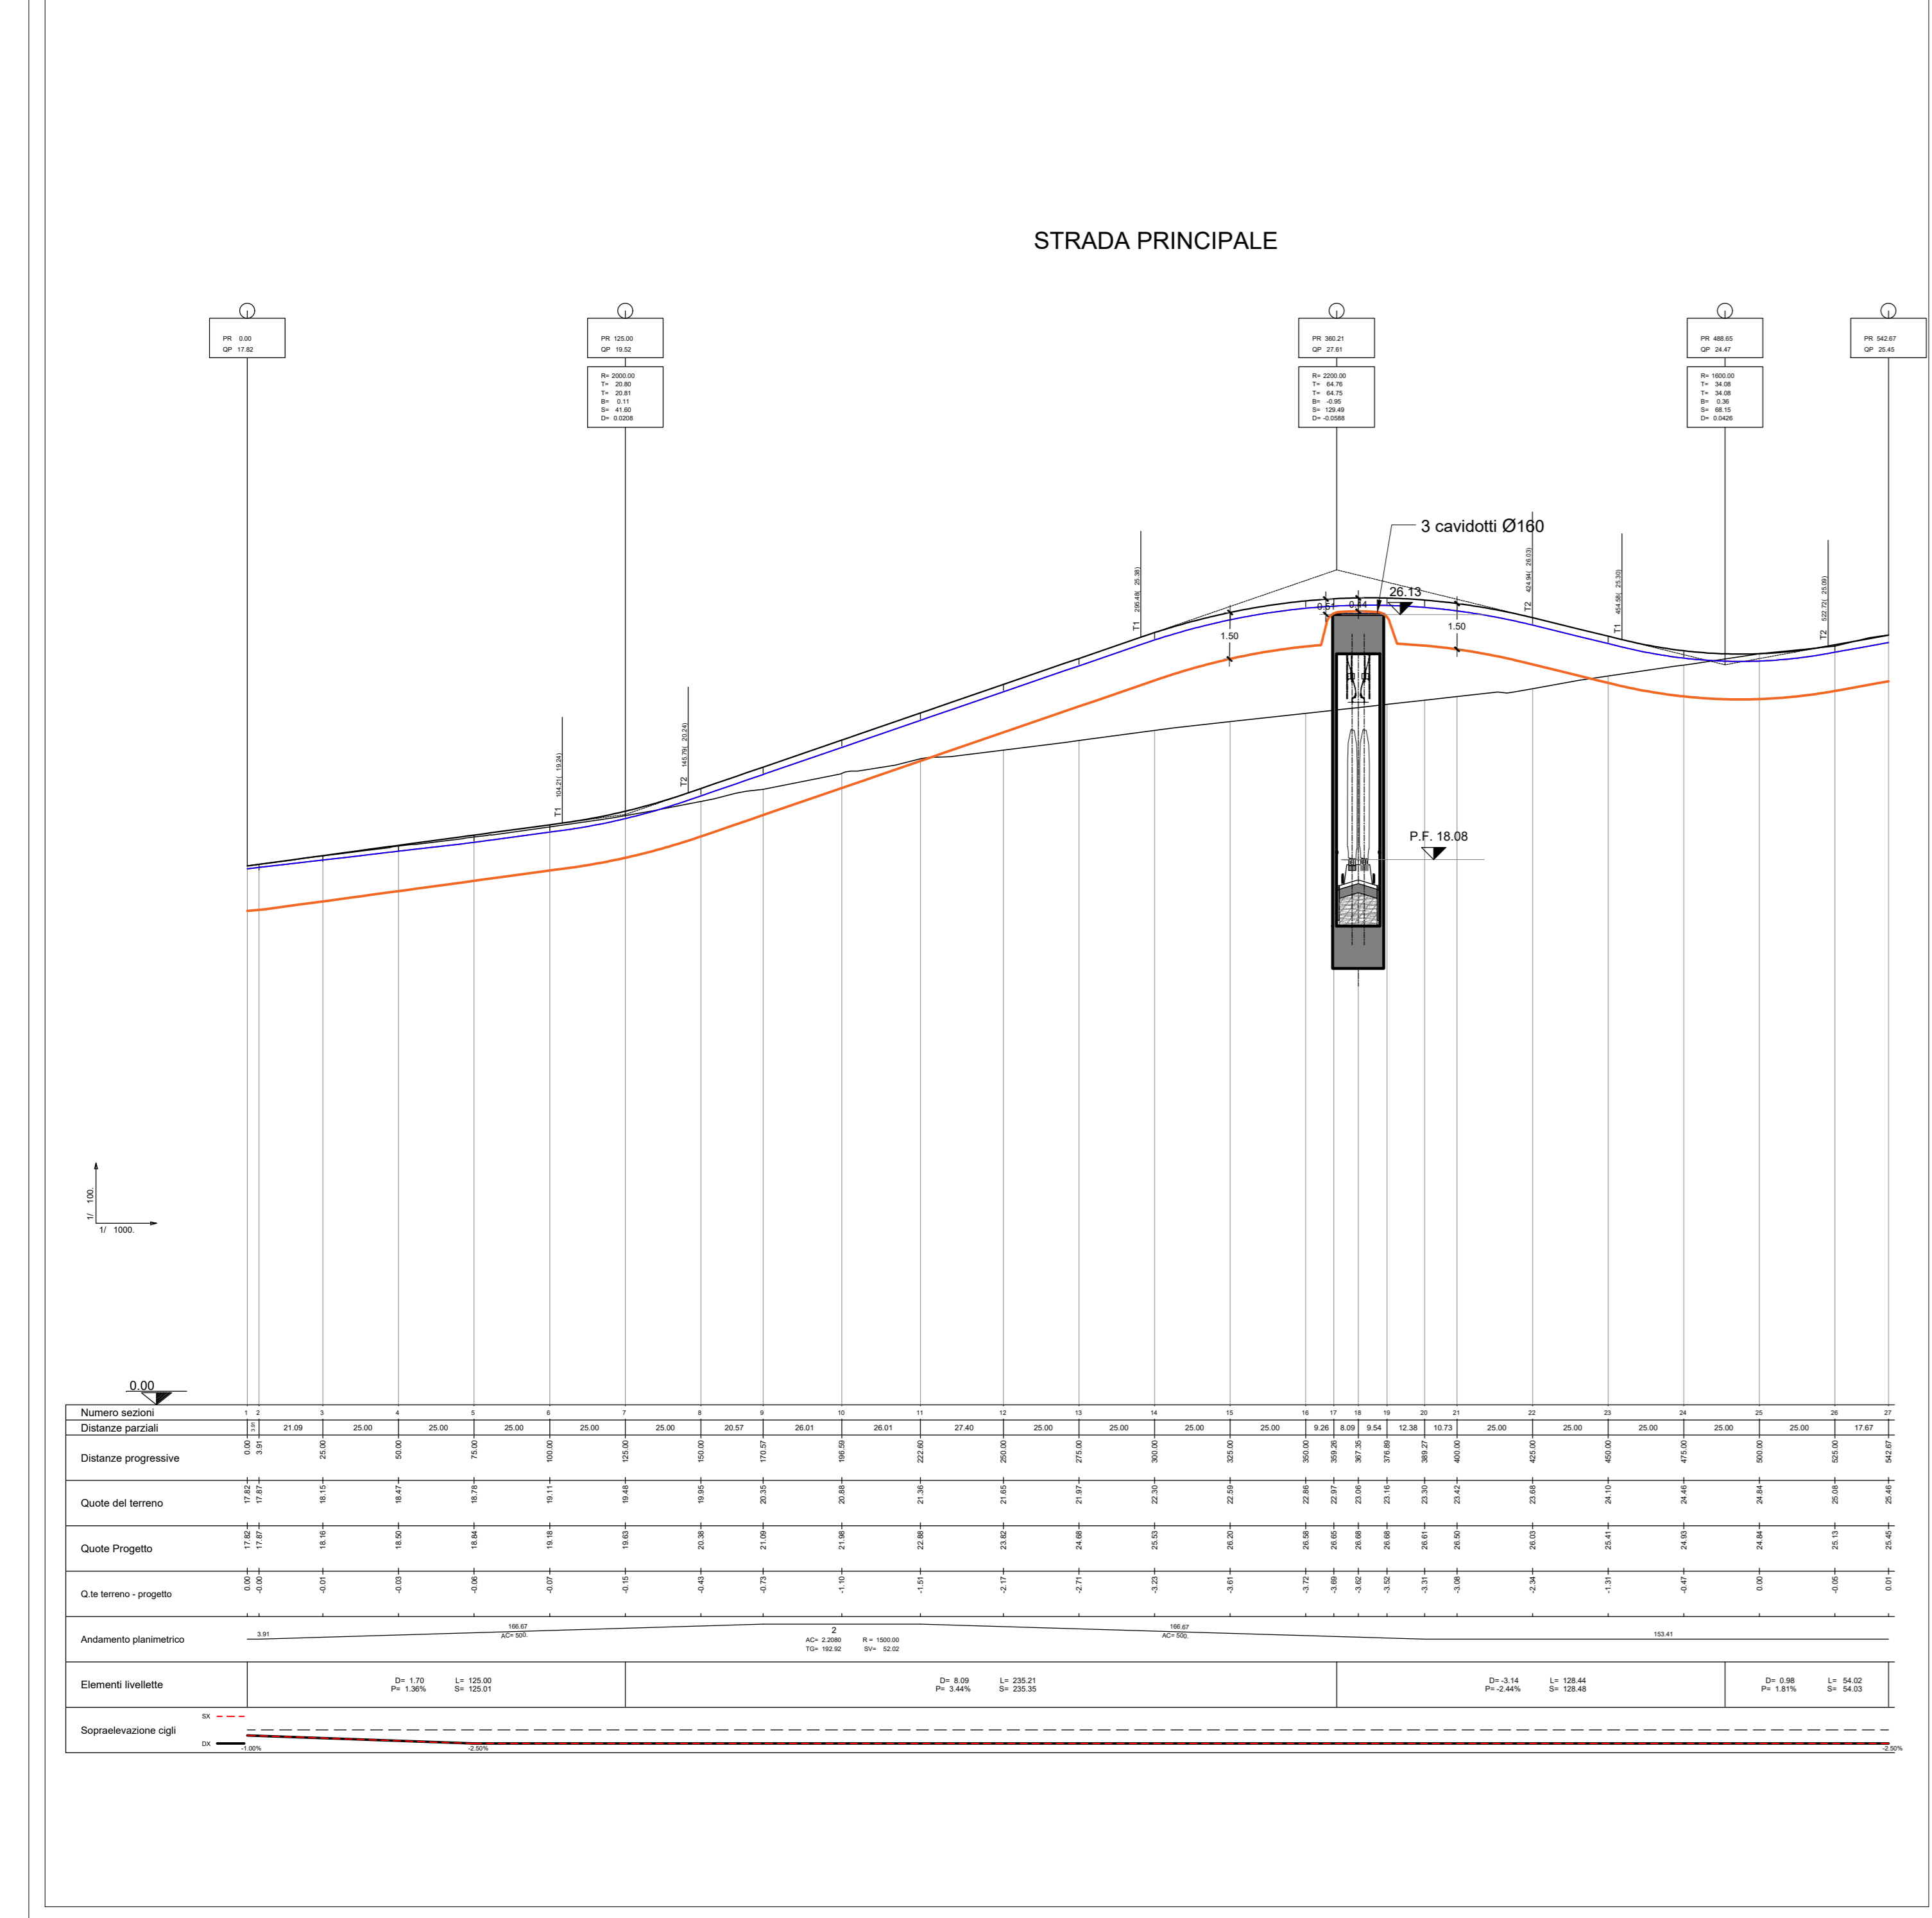


PROFILO DEL TERRENO DELLA VIABILITÀ ESISTENTE scala 1:200 - FASE PROVVISORIA

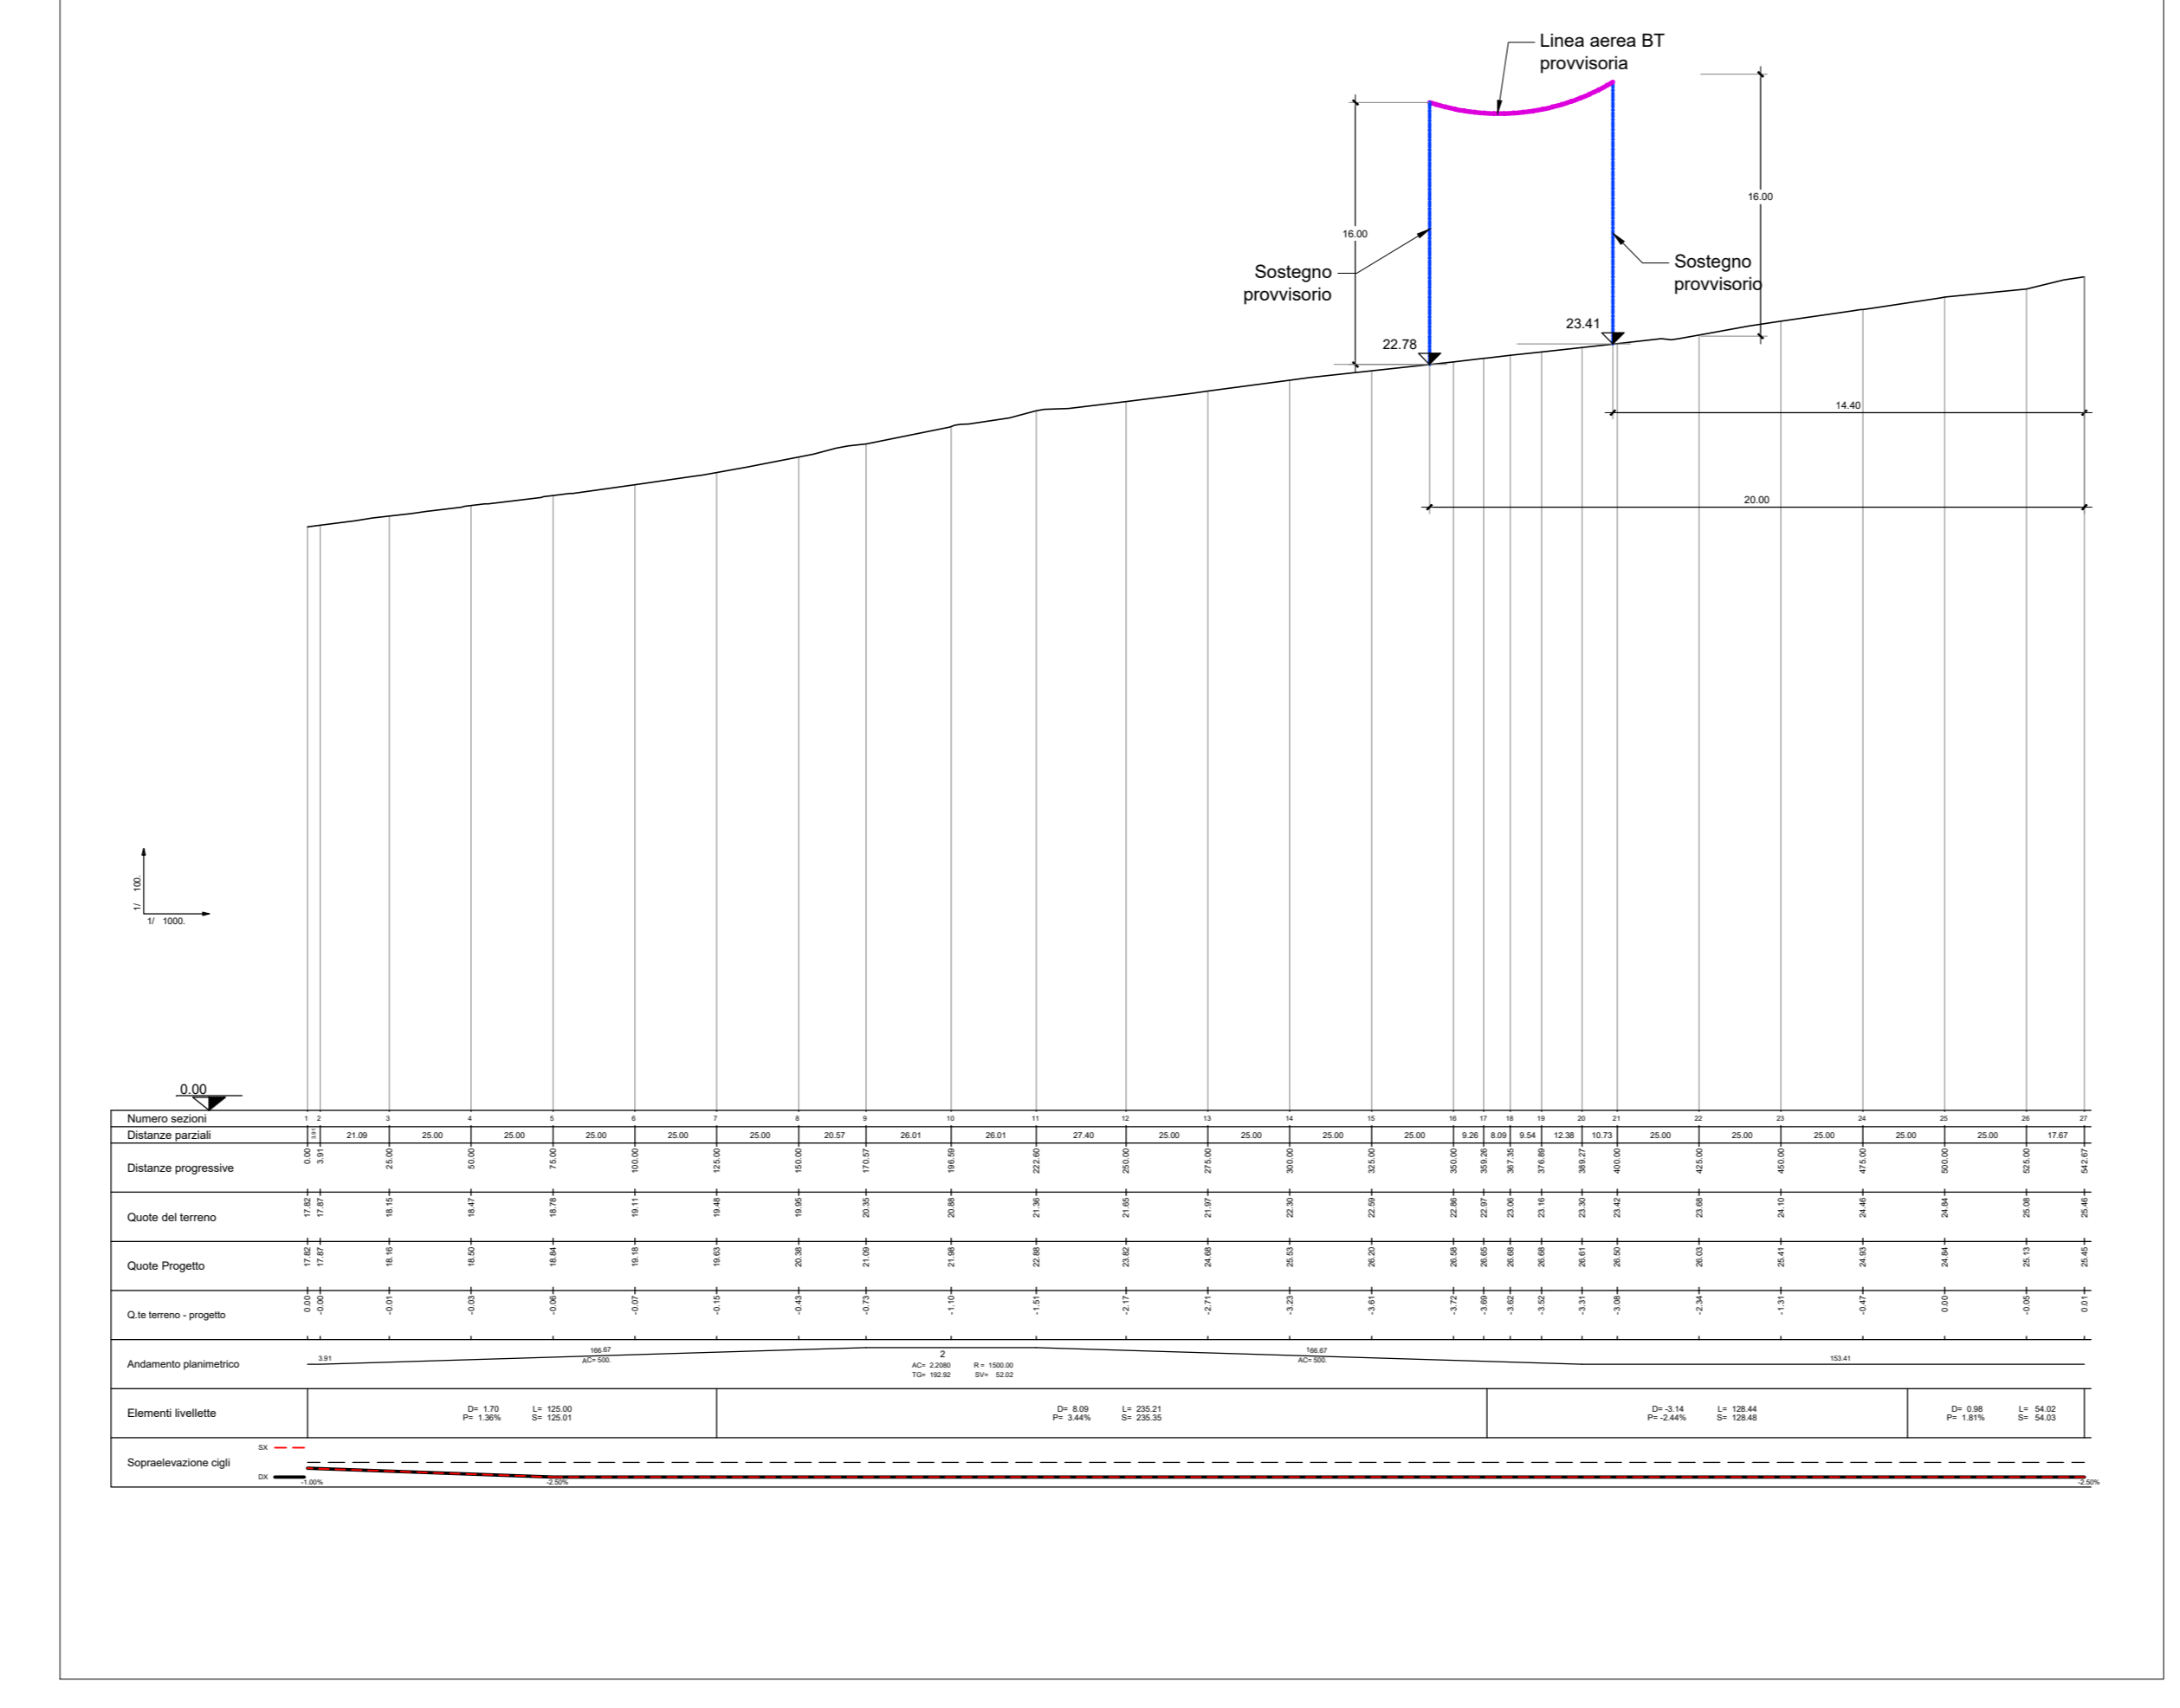

SEZIONE TRASVERSALE n.18 NV10 pk 367.35 - scala 1:50

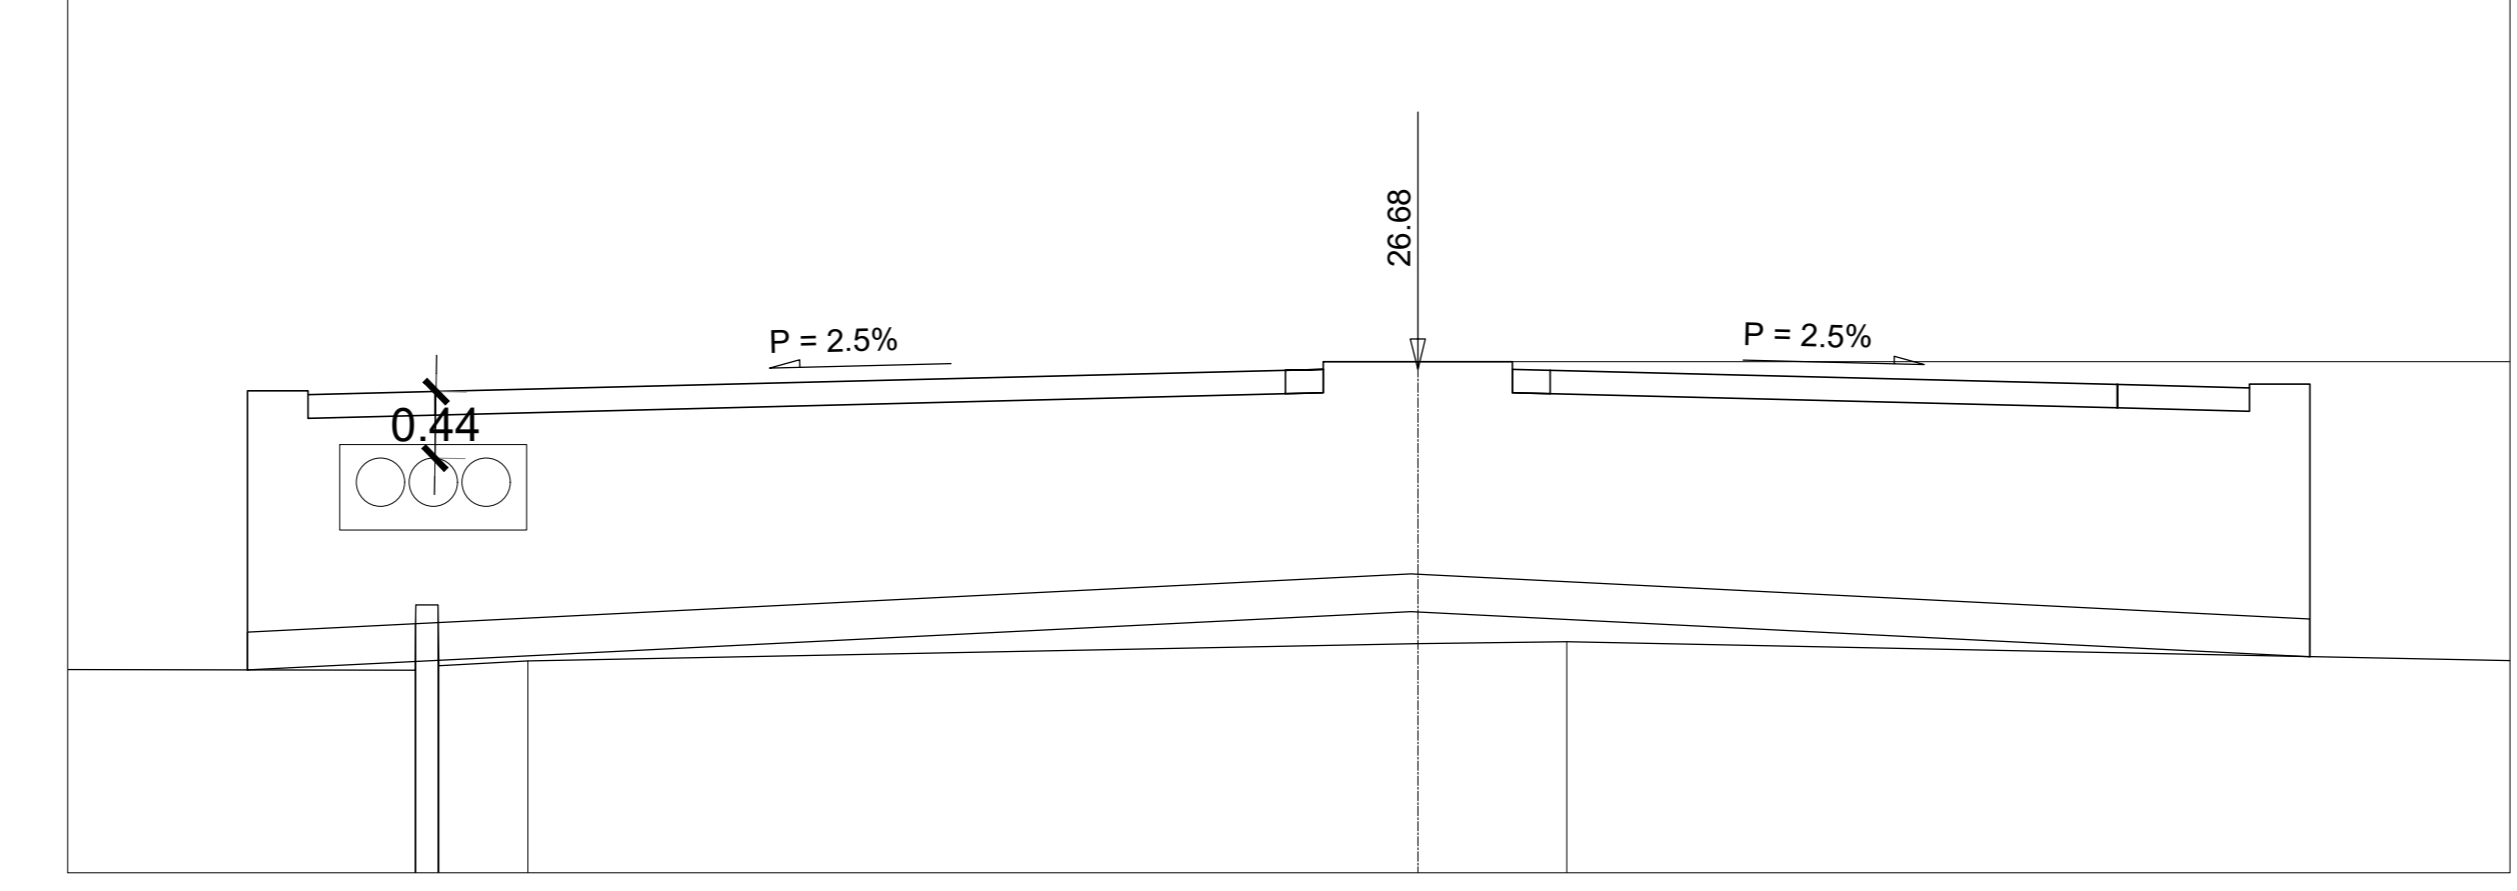

TIPOLOGICO DEL SOSTEGNO scala 1:50

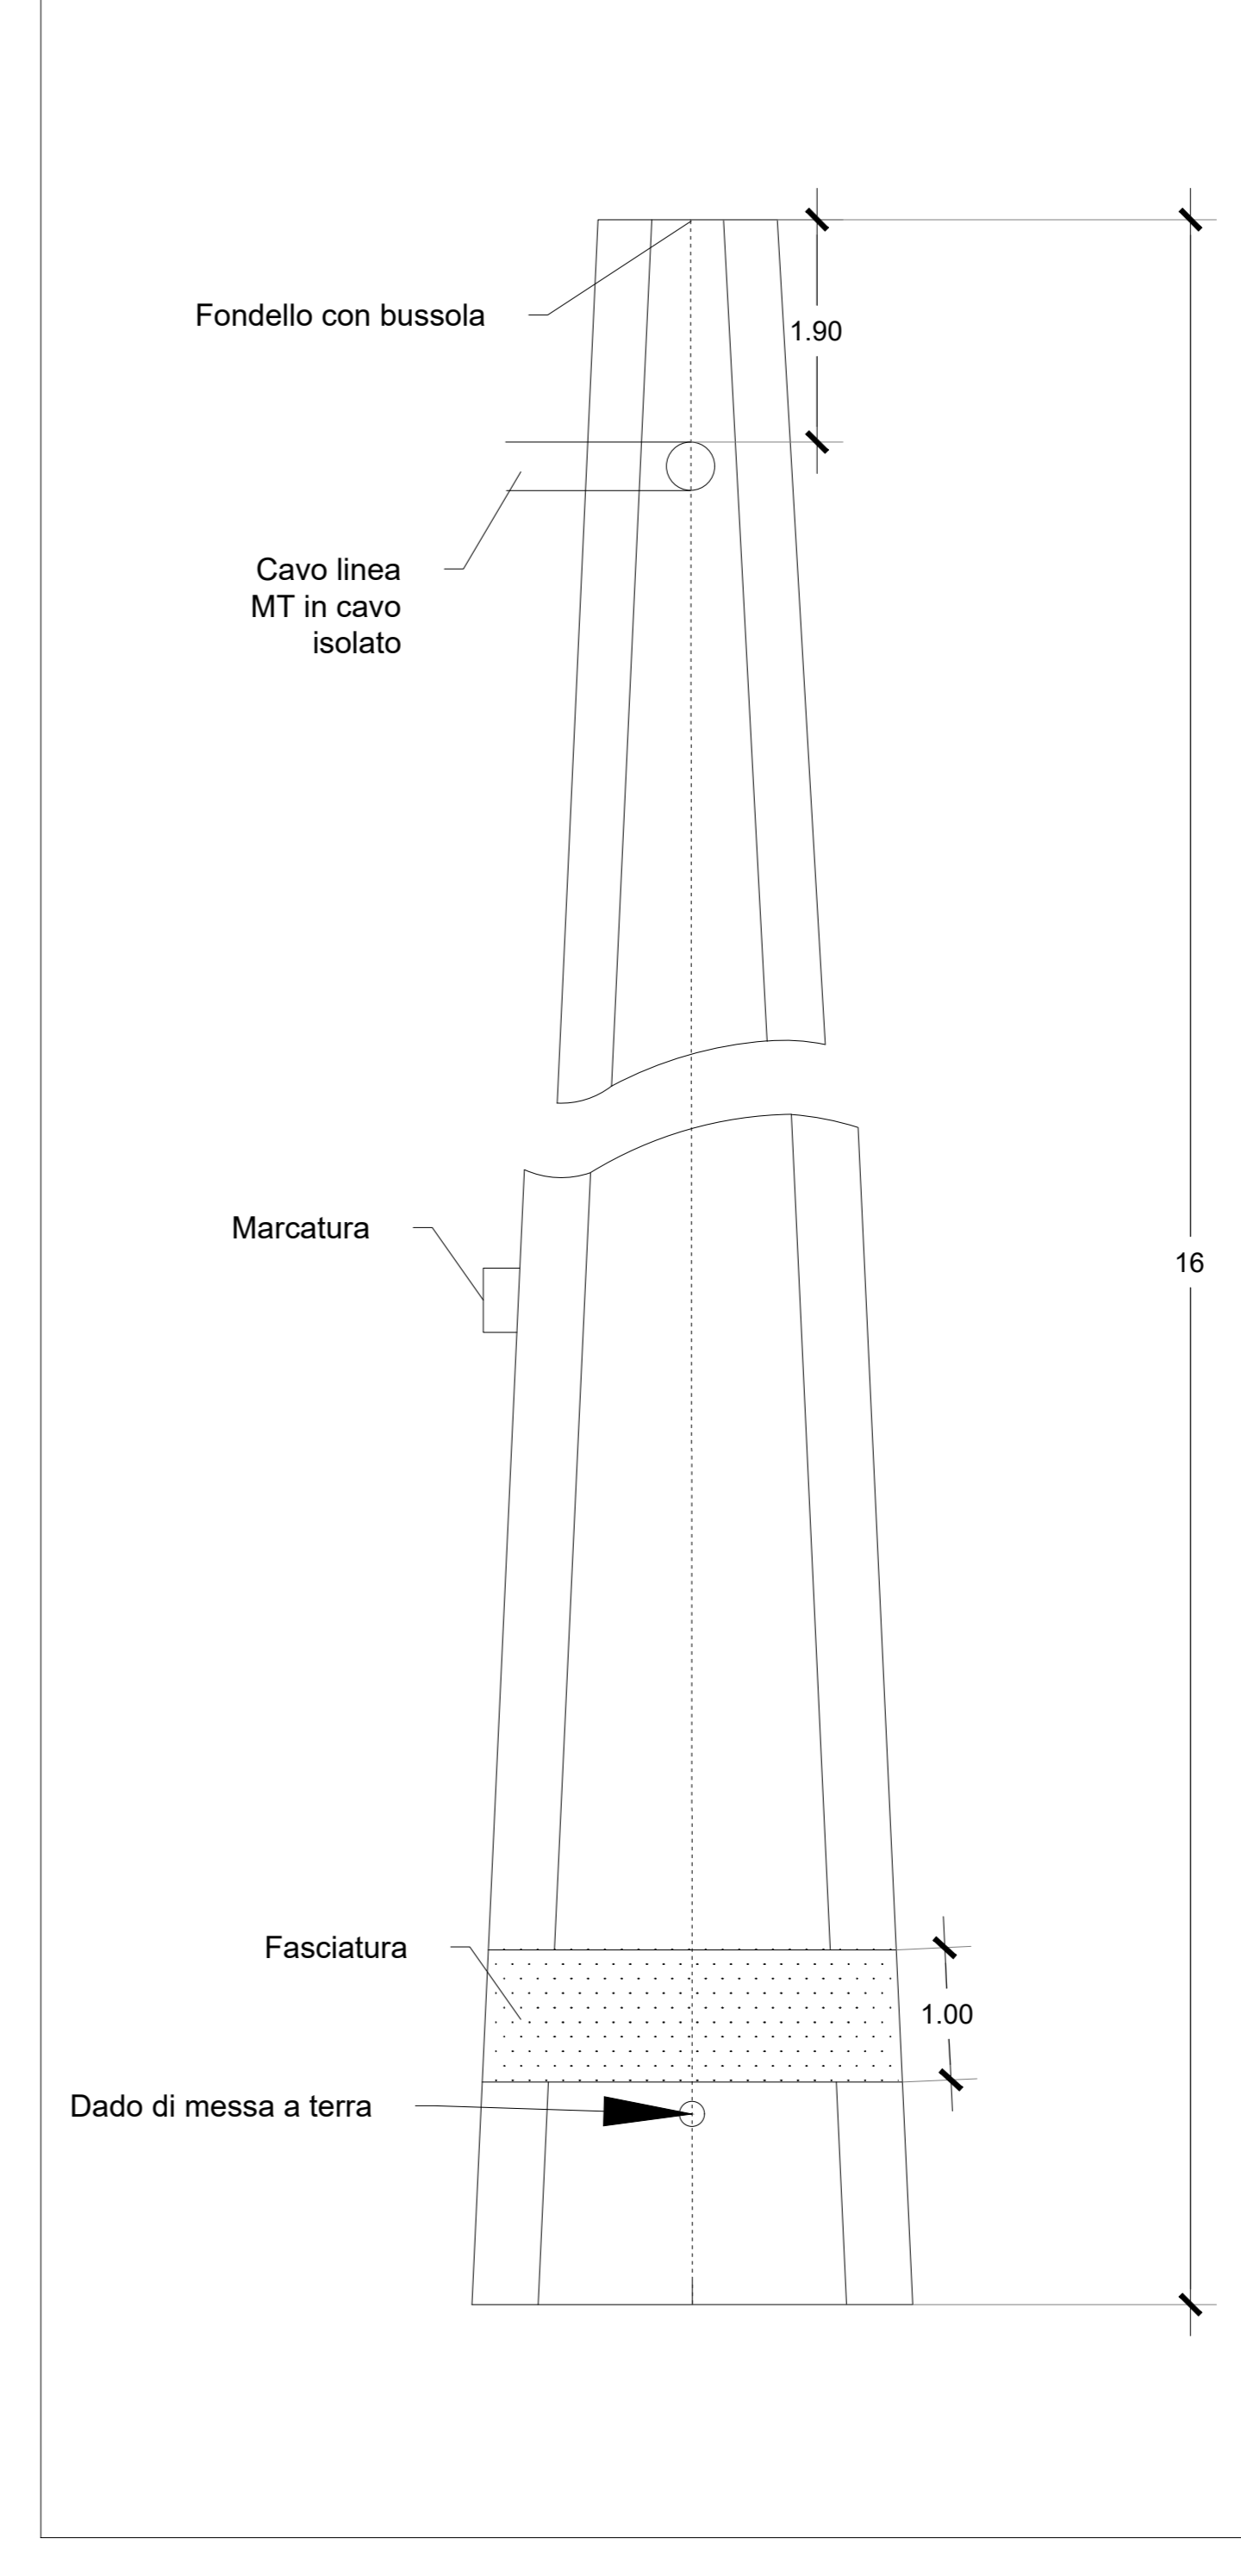

Cavi per installazioni fisse (CEI 20-20 e CEI 20-19)

	Per diametro del cavo (D) (mm)			
	D ≤ 8	8 < D ≤ 12	12 < D ≤ 20	D > 20
Uso normale	4 D	5 D	6 D	6 D
Curvatura accurata in prossimità del terminale	2 D	3 D	4 D	4 D

Per la risoluzione dell'interferenza fornita dall'ente proprietario della linea oggetto dell'interferenza si rimanda all'Allegato 1 presente nella relazione IA3S01EZZRGS1000001C

La risoluzione dell'interferenza è conforme alla normativa di settore (CEI, DM 449/88, DPR 753/80, CEI 20-40, CEI 11-17, CEI EN 50423, CEI EN 50341)

COMMITTENTE: **RFI RETE FERROVIARIA ITALIANA**
GRUPPO FERROVIE DELLO STATO ITALIANE
DIREZIONE INVESTIMENTI
DIREZIONE PROGRAMMI INVESTIMENTI
DIRETTRICE SUD - PROGETTO ADRIATICA

DIREZIONE LAVORI: **ITALFERR**

APPALTATORE: **AD AGOSTINO COSTRUZIONI**

PROGETTAZIONE: **mpa**, **PRESTITALIA**, **HUB**

PROGETTO ESECUTIVO

LINEA BARI-LECCE - RIASSETTO NODO DI BARI
TRATTA A SUD DI BARI
VARIANTE DI TRACCIATO TRA BARI C.LE E BARI TORRE A MARE

SERVIZI INTERFERENTI
Interferenza 11B E-Distribuzione - Piante, sezioni e particolari costruttivi

APPROVATO: **Luigi Spinozzi**

COMMESSA/LOTTO: **IA3S01EZZRGS1000001B**

Rev.	Descrizione	Redatto	Data	Verificato	Data	Approvato	Data	Autorizzato Data
A	Emessa in sede	M. Traversi	04/10/2022	L. Spinozzi	04/10/2022	M. Traversi	04/10/2022	04/10/2022
B	Emessa in sede	M. Traversi	04/10/2022	L. Spinozzi	04/10/2022	M. Traversi	04/10/2022	04/10/2022

File: IA3S01EZZRGS1000001B.DWG n. Elab.: